



Comune di Settimo Torinese
Regione Piemonte Città metropolitana di Torino



Piano Nazionale di Ripresa e Resilienza (PNRR)
Fondo complementare L.101/2021
Programma "Sicuro, verde e sociale: riqualificazione dell'edilizia residenziale pubblica"

REALIZZAZIONE DI DIECI NUOVI ALLOGGI DI EDILIZIA
RESIDENZIALE PUBBLICA IN VIA COTTOLENGO N.2
A SETTIMO T.SE

PROGETTO DI FATTIBILITA' TECNICA ED ECONOMICA

Tav. n. 01 Oggetto INQUADRAMENTO TERRITORIALE Scala VARIE



Per lo sviluppo locale SAT s.c. a r.l. - p.zza della Libertà, 4 - 10036 Settimo T.se - Tel. 039-011 8028711


Rev. Agg.	Data	Descrizione	Redazione	Direttore Tecnico SAT s.c. a r.l.: arch. Milena QUERCIA
00	giugno 2022	prima redazione		Coordinamento progettuale SAT s.c. a r.l.: arch. Milena QUERCIA ing. Barbara DI NINNI




Progettista: arch. Angelo DELLI GATTI
Via Torino, 47 -10036 SETTIMO T.se (TO)
Tel. : 011/8211318
e-mail: a.delligatti@adstudio.to.it
www.adstudio.to.it

COD:928-22	FN: DADO.PREL.20220621.dwg	RC: mq/bd	RP: ac
------------	----------------------------	-----------	--------


NON E' PERMESSO CONSEGNARE A TERZI O RIPRODURRE QUESTO DOCUMENTO NE' UTILIZZARNE IL CONTENUTO O RENDERLO COMUNQUE NOTO A TERZI SENZA L'AUTORIZZAZIONE
ESPLICITA DI SAT s.c. a r.l. OGNI INFRAZIONE COMPORTA IL RISARCIMENTO DEI DANNI SUBITI. E' FATTA RISERVA DI TUTTI I DIRITTI DERIVANTI DA BREVETTI.

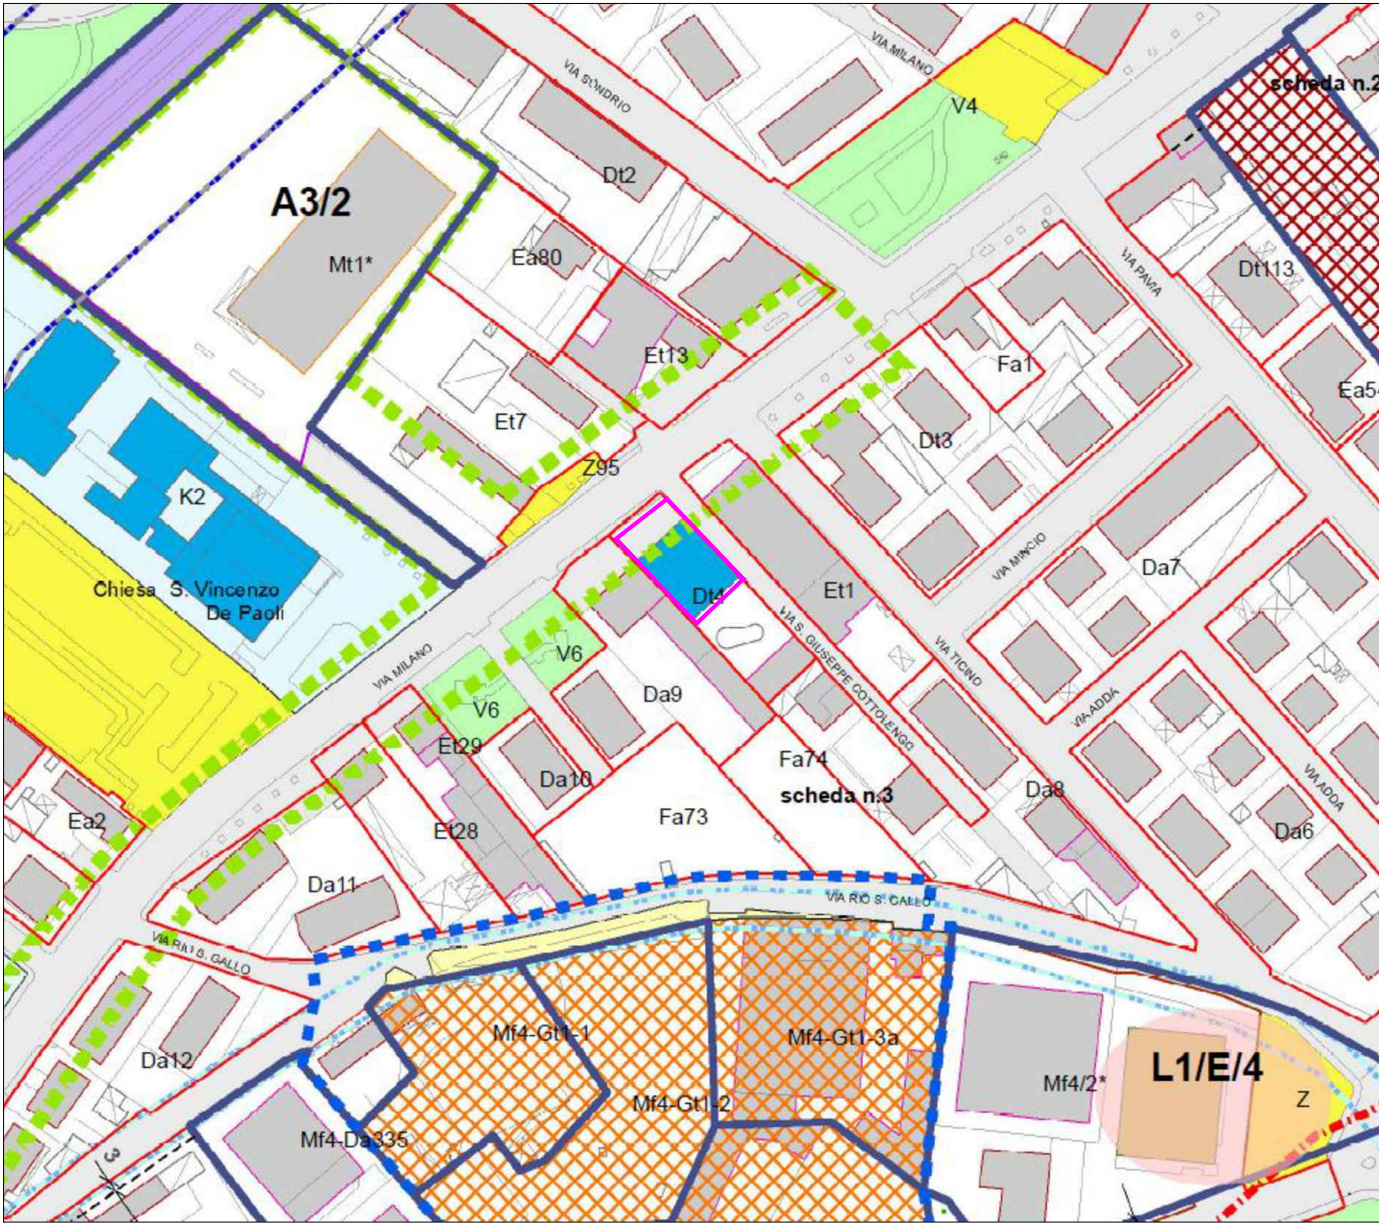

ESTRATTO DA P.R.G. -
SCALA 1:2000

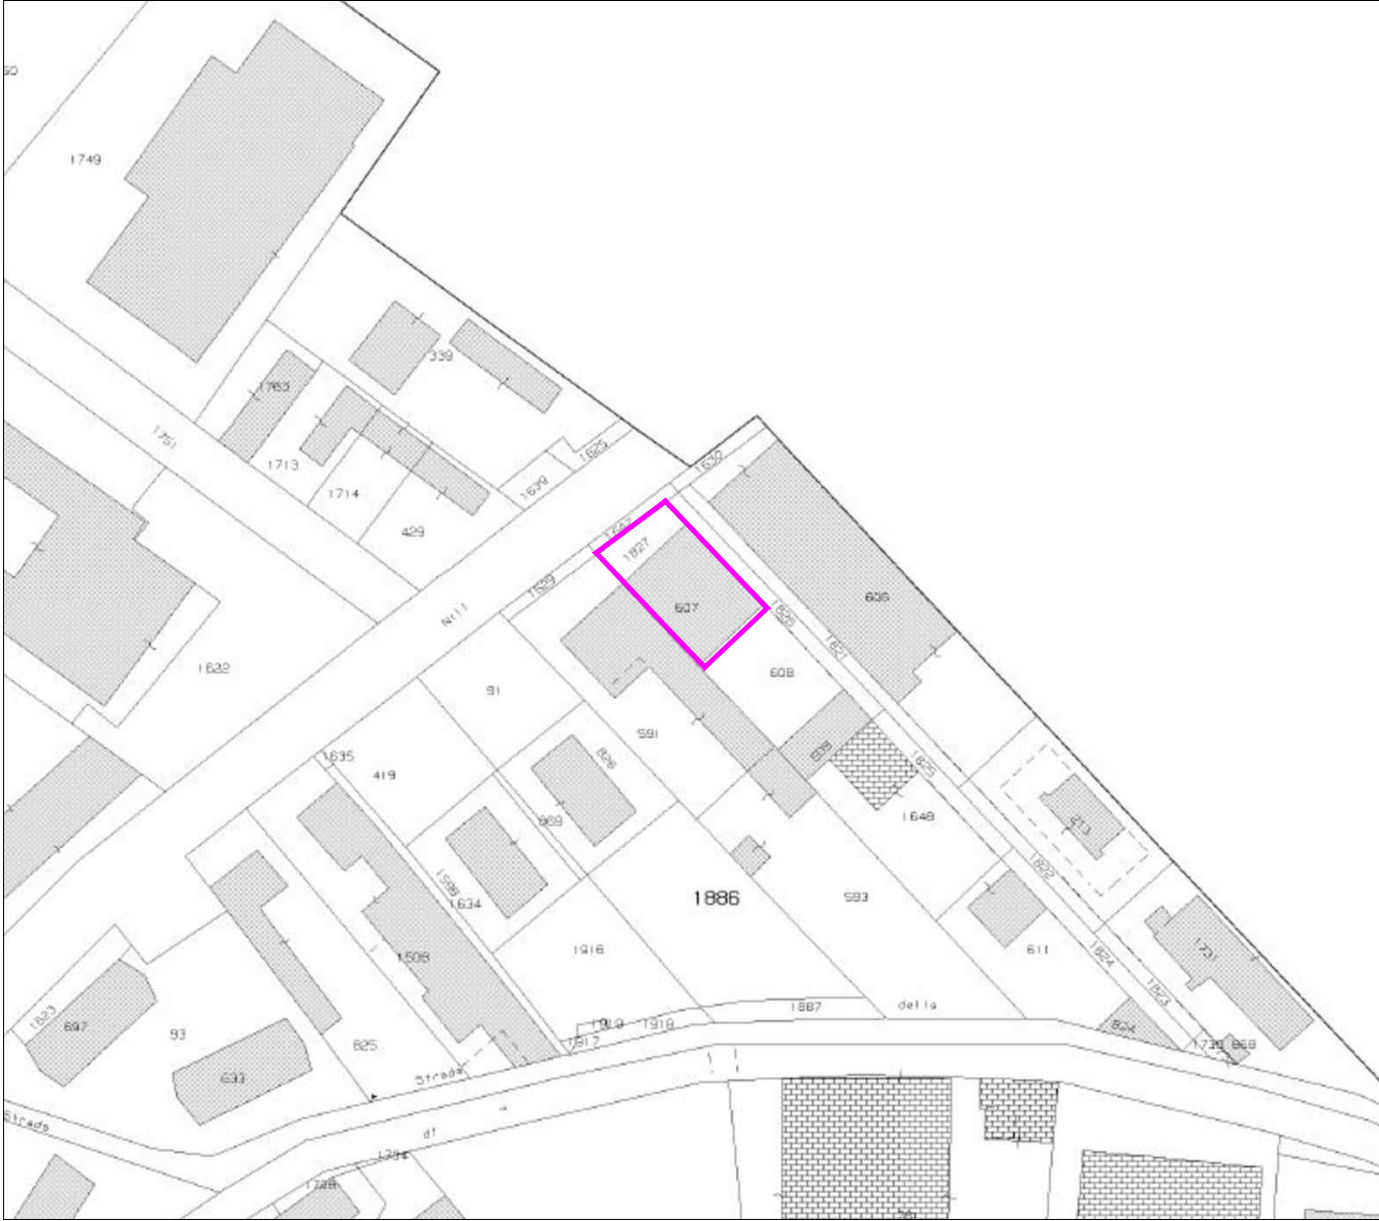

ESTRATTO DI MAPPA - FOGLIO 27, P. 607
SCALA 1:1500

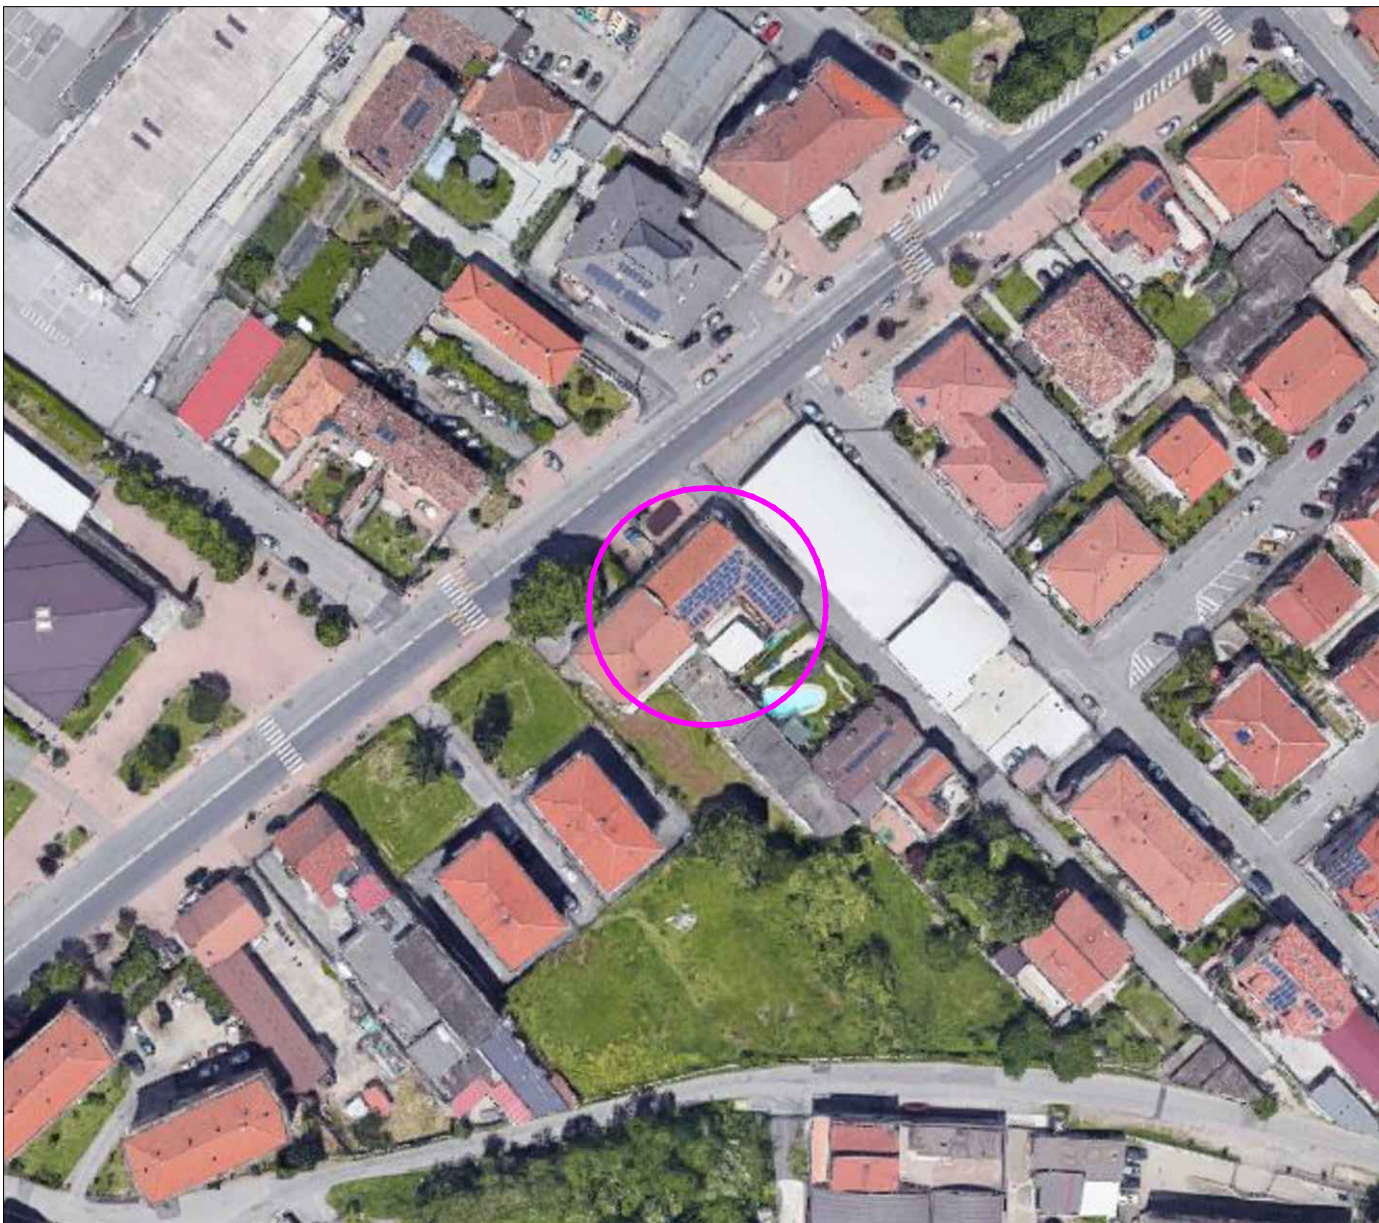

VISTA AEREA