




PLANIMETRIA GENERALE

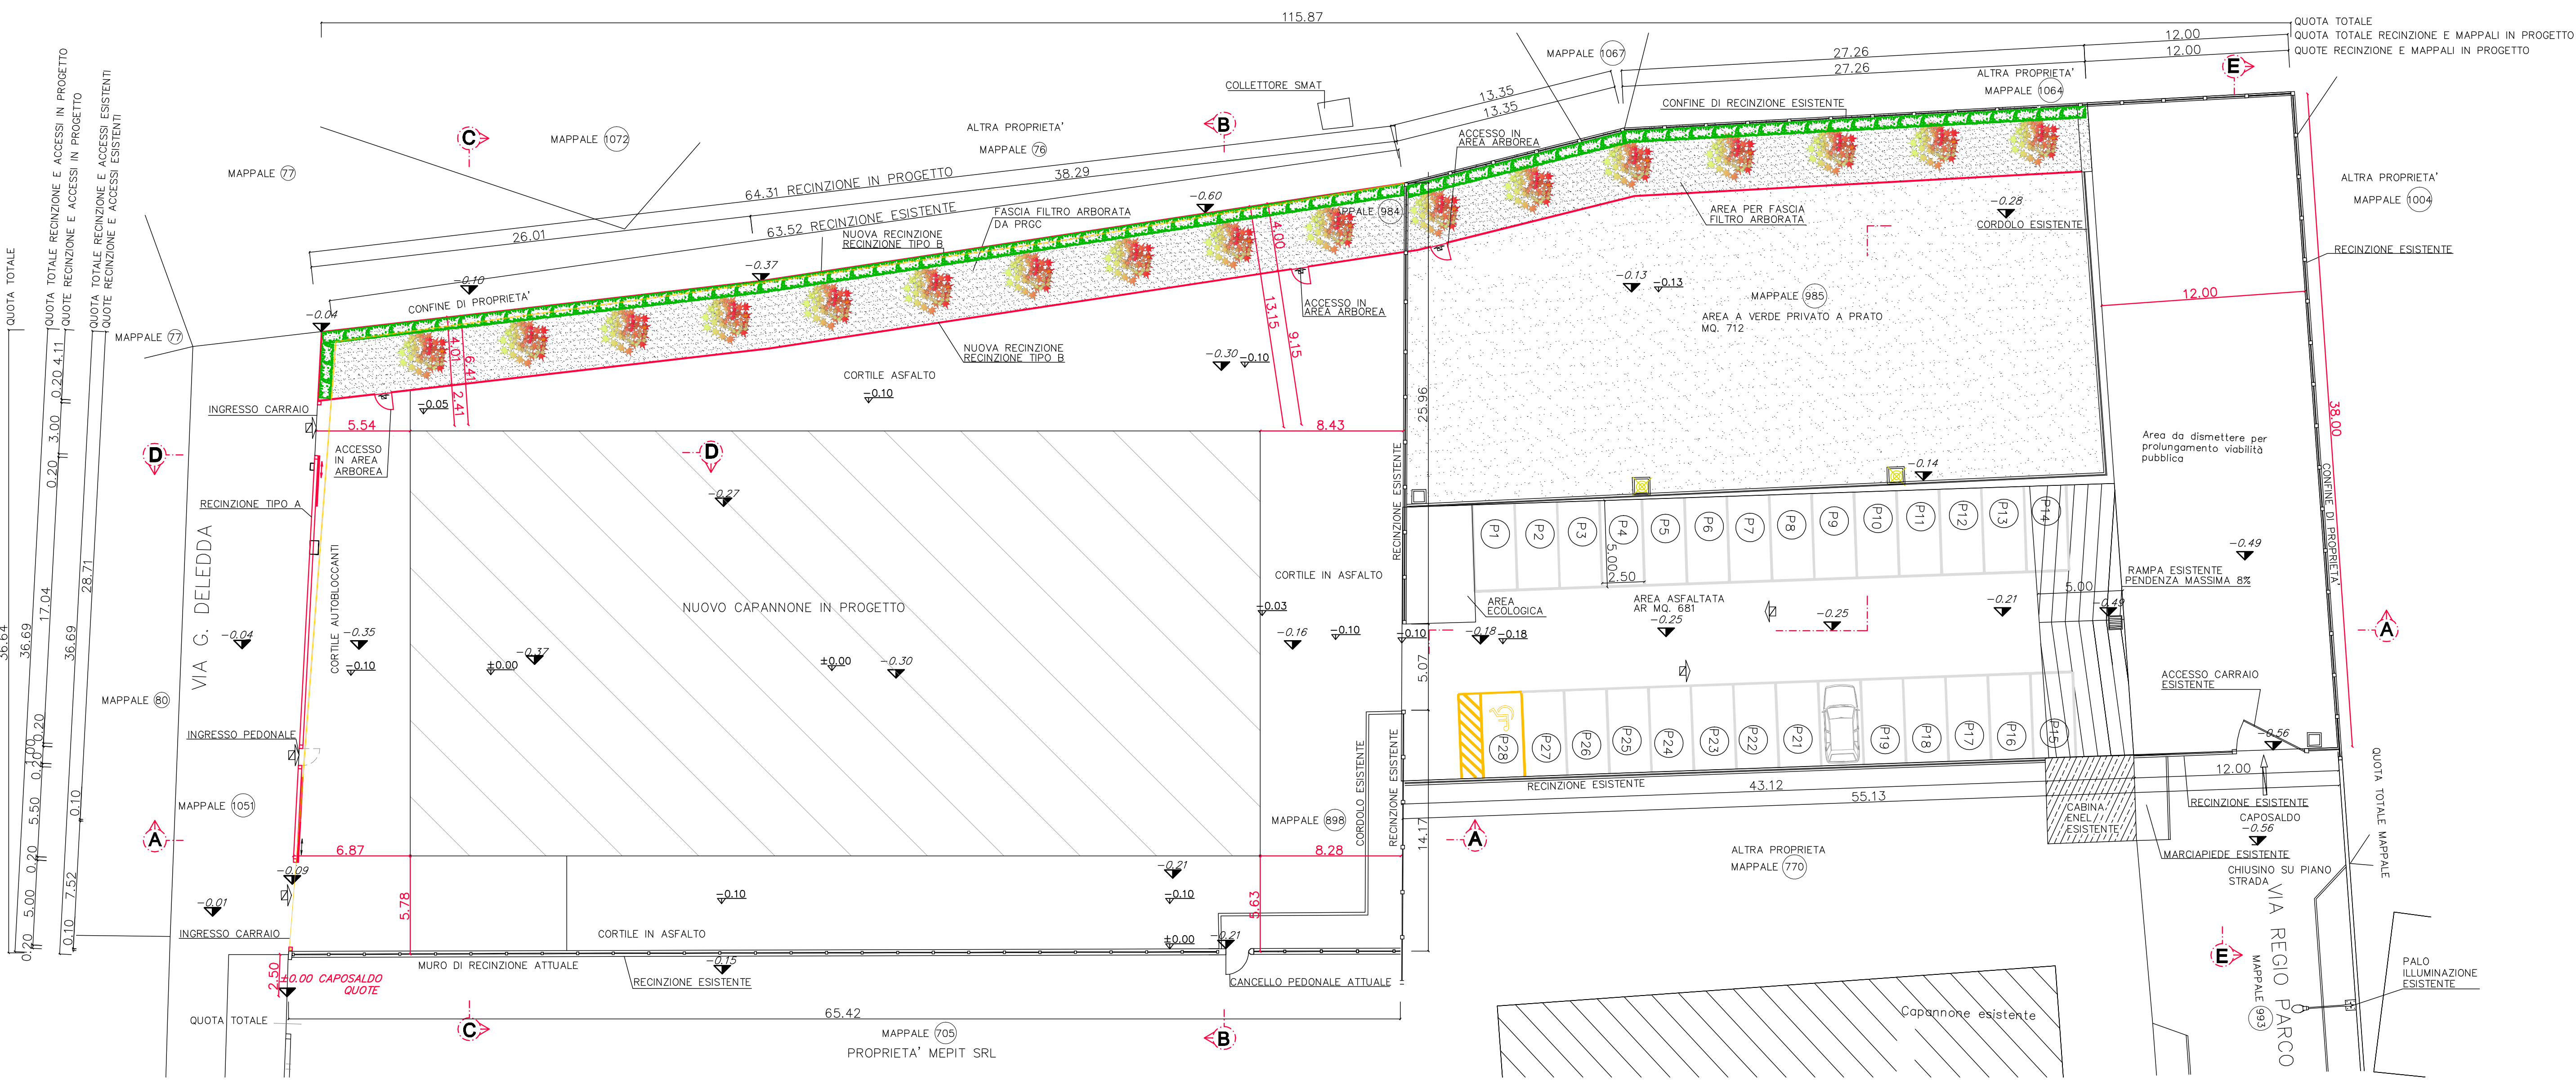

LEGENDA QUOTE ALTIMETRICHE

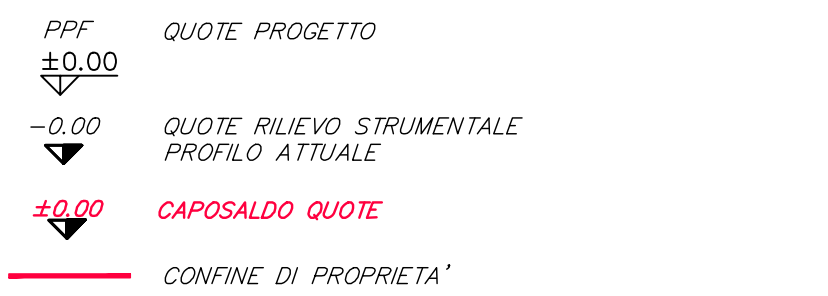


LEGENDA AREA VERDE E CORTILE

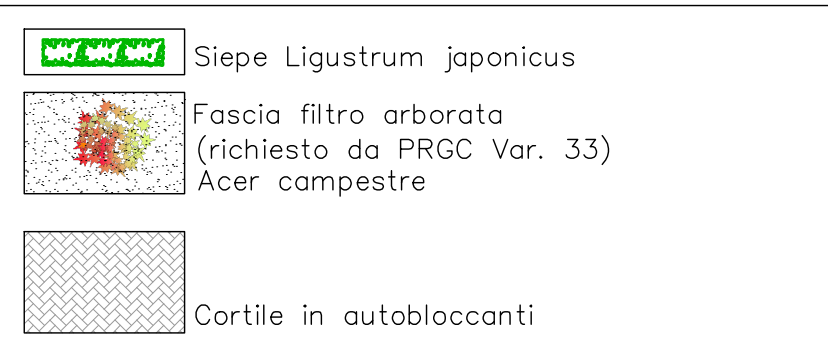


RECINZIONE TIPO A-PROSPETTO SU VIA DELEDDA


STATO ATTUALE

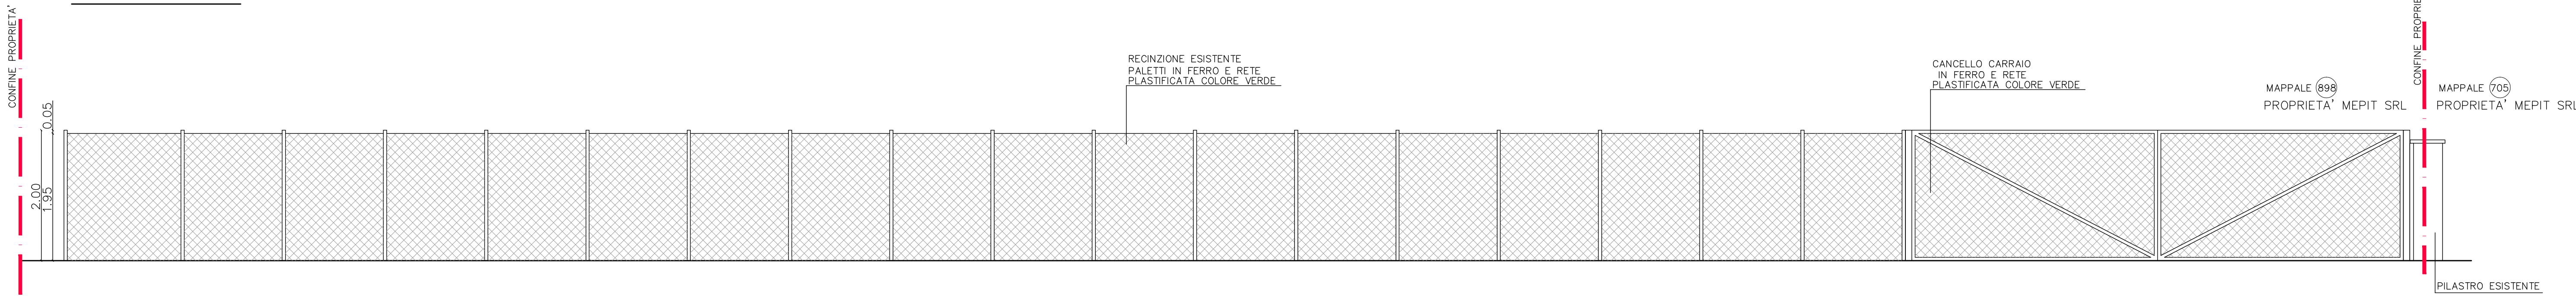

STATO DI PROGETTO

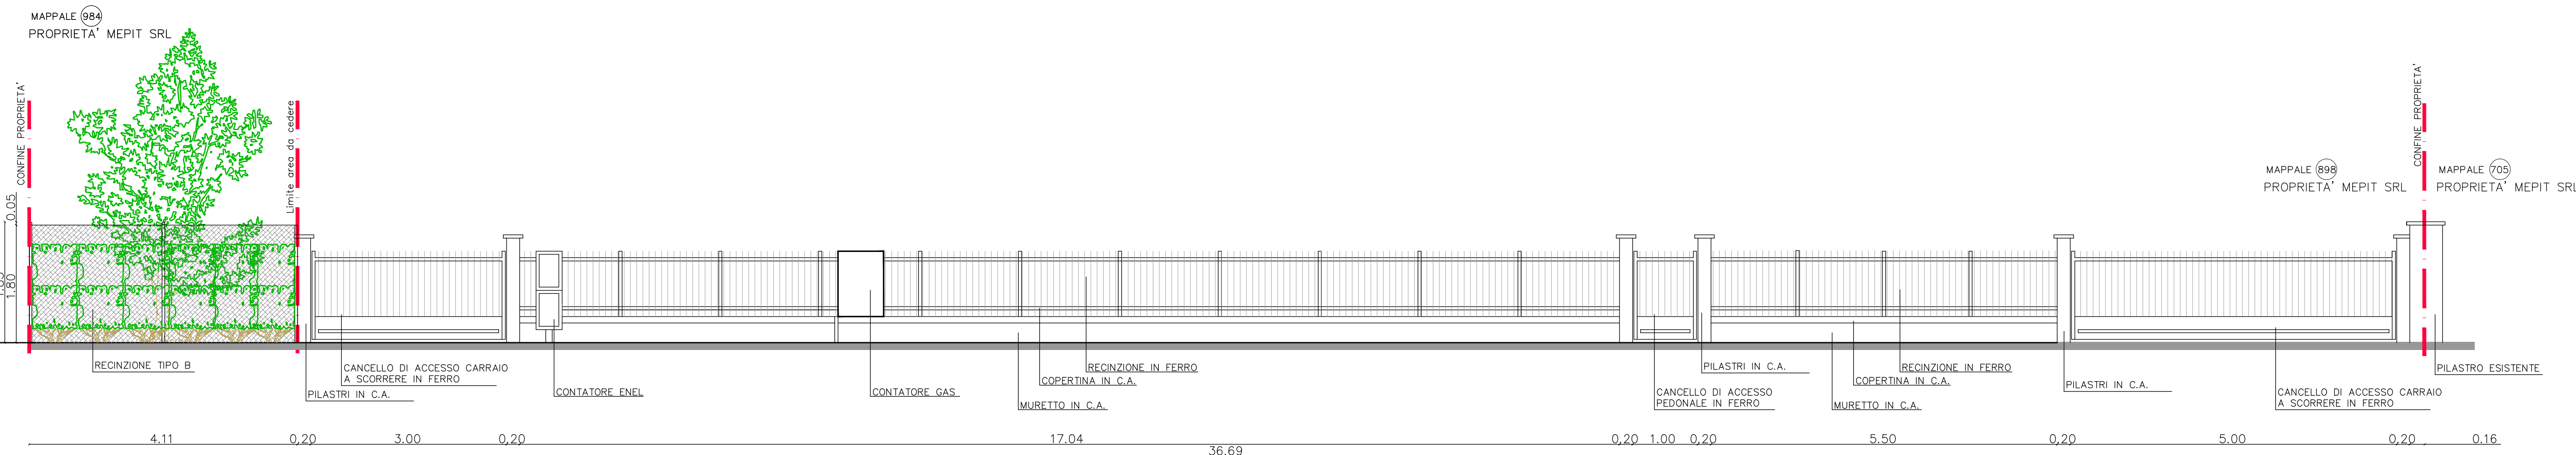


STATO DI PROGETTO

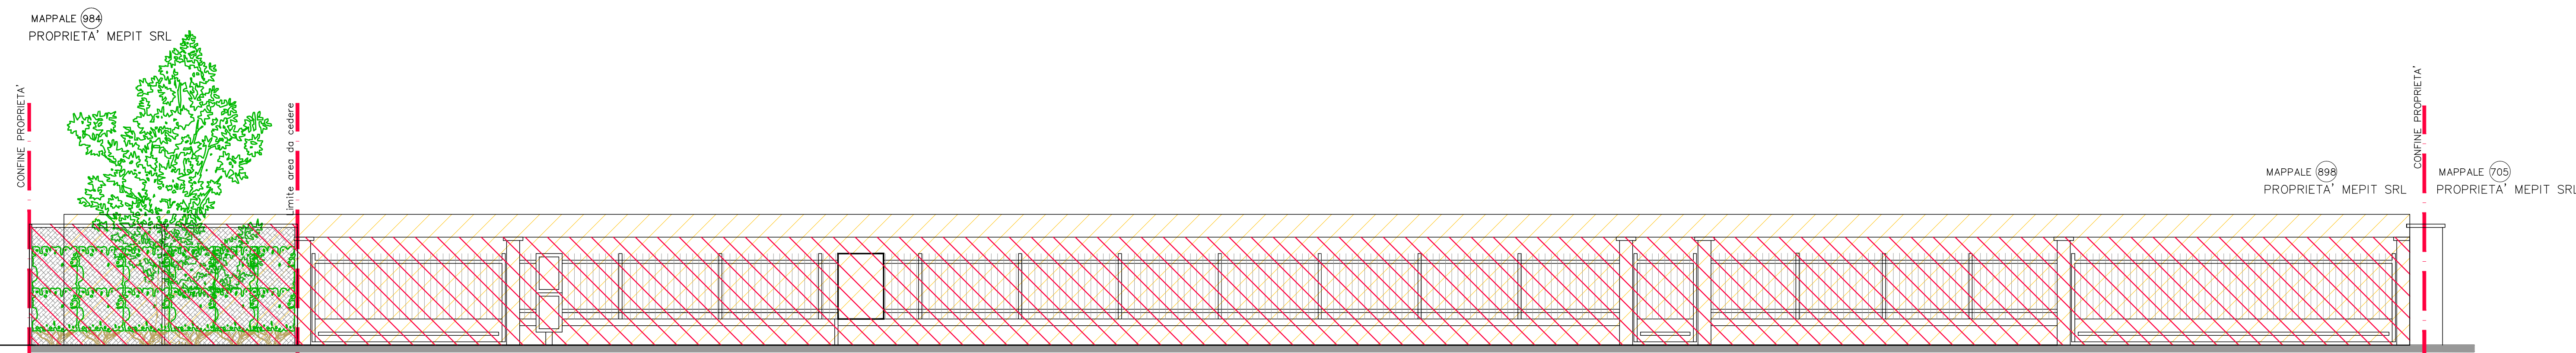


RECINZIONE RETRO


STATO ATTUALE

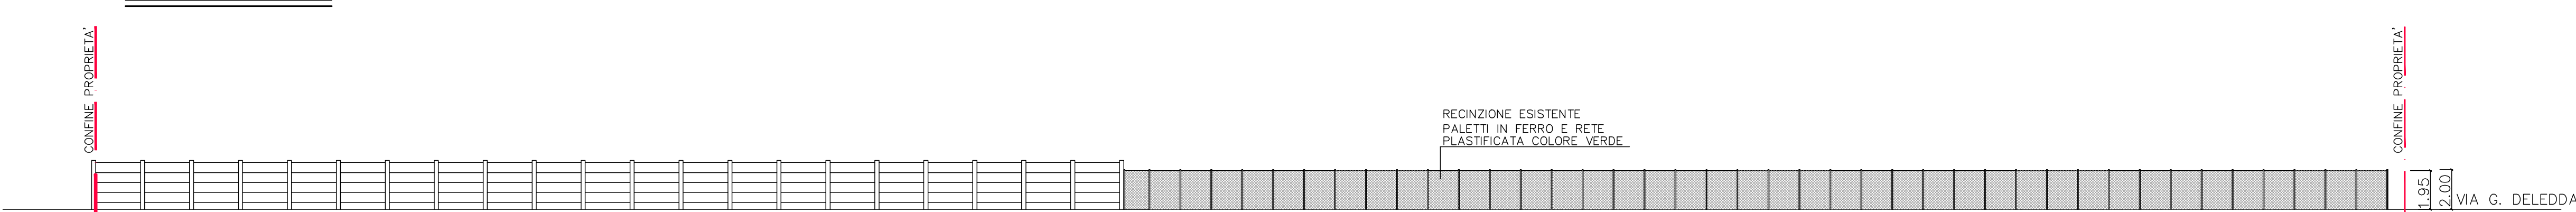

STATO DI PROGETTO

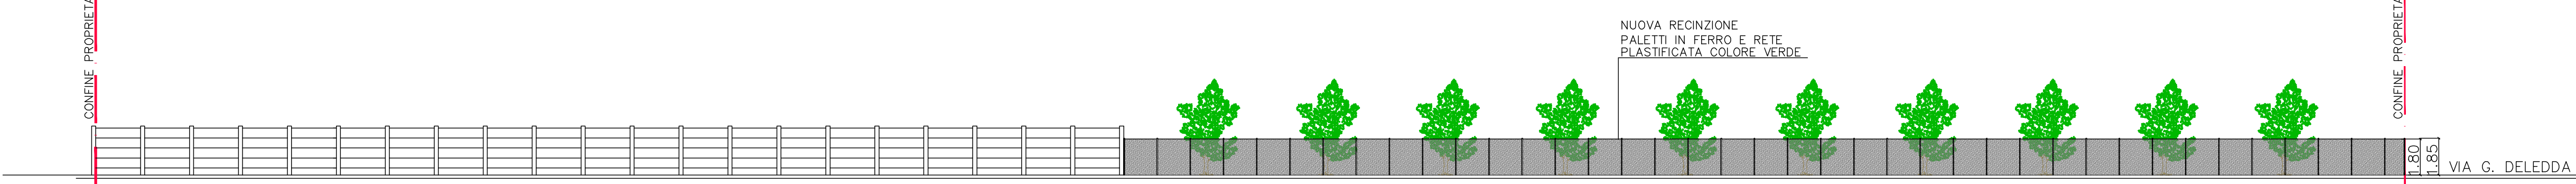


VARIAZIONI TIPOLOGICHE

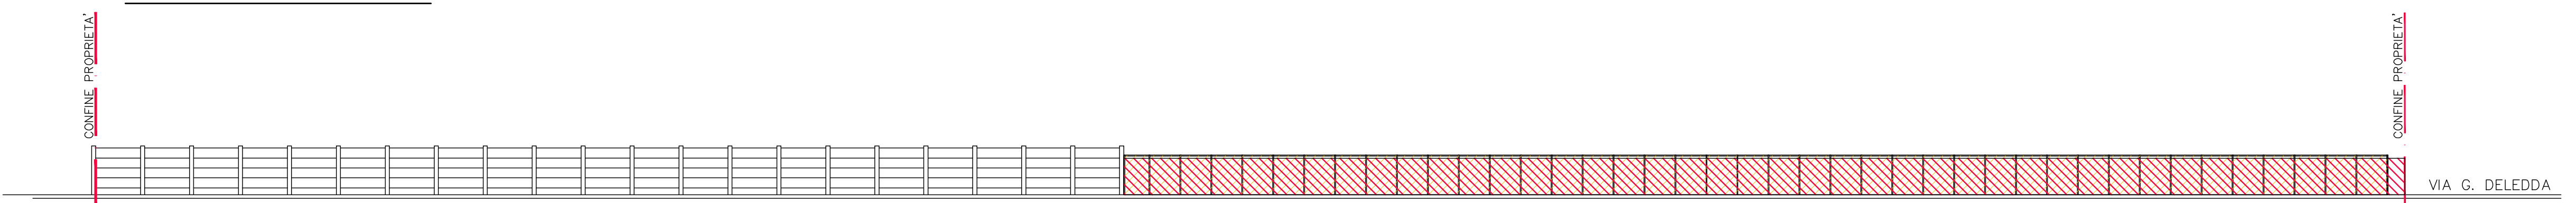


RECINZIONE TIPO A-SEZIONE

STATO ATTUALE

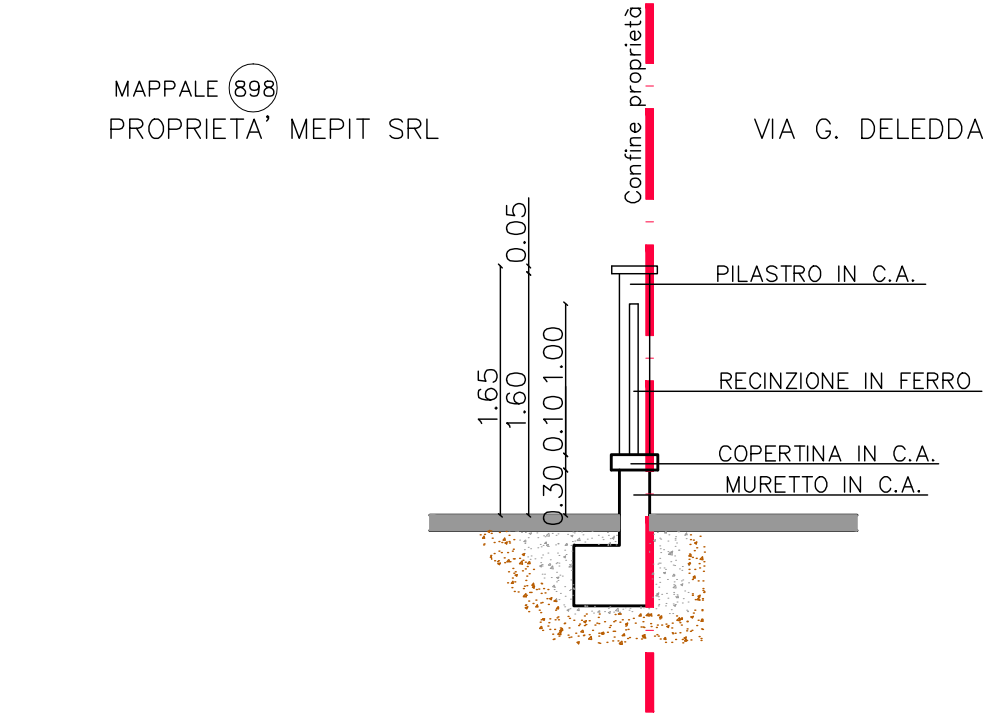

RECINZIONE TIPO B-PROSPETTO TIPO

STATO ATTUALE

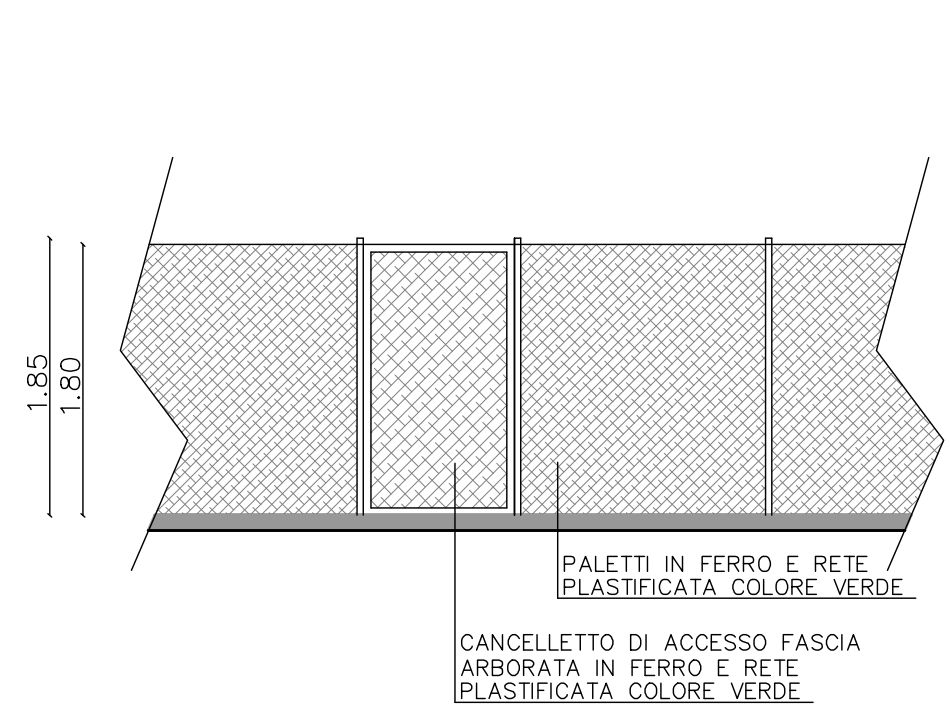

Via Bruna, 17 - 15033 Casale Monf.to (AL) - Tel. Fax: 0142 455763 - info@progettobin.it

numero progetto
982

scala
VARIE

data
10 Maggio 2019

proprietà
SOC. MEPIT SRL

Progetto nuovo edificio Produttivo e palazzina uffici
SETTIMO TORINESE Via Grazia Deledda n.4
STATO ATTUALE-PROGETTO-VAR. TIP.
RECINZIONI

Riproduzione e divulgazione vietata senza specifica autorizzazione ai sensi delle vigenti norme.

