

PROGETTO

PLANIMETRIA GENERALE - SCALA 1:500

ELENCO INTERVENTI

A1. Interventi di riqualificazione dello SPAZIO ATTIVITÀ CAMPO DA GIOCO BASEBALL

A1 a. riqualificazione manto erboso, terra rossa, ecc. del campo da gioco e bullpen

A1 b. rifacimento e adeguamento delle recinzioni

A2. Interventi di NORMALIZZAZIONE dei manufatti esistenti e delle AREE ESTERNE

A2 a. adeguamento degli impianti elettrici e speciali e degli impianti termofluidici

A2 b. adeguamento della struttura prefabbricata esistente

B. Interventi di allestimento e montaggio DI STRUTTURE PREFABBRICATE RIMOVIBILI con MIGLIORAMENTO DELL'EFFICIENZA ENERGETICA degli ambiti in progetto:

B1. Allestimento di nuovi fabbricati - SPOGLIATOI/SERVIZI ATLETI con DUGOUT

B2. Allestimento strutture prefabbricate - SPOGLIATOI/SERVIZI ARBITRI

B3. Allestimento struttura prefabbricata - WC PUBBLICO

B4. Allestimento struttura prefabbricata - MAGAZZINO

C. Fornitura allestimenti con formazione di opere connesse all'evento Campionati Europei Baseball Torino 2021

C1. Allestimento tribune metalliche prefabbricate

C2. Locale classificatori/stampa

C3. Tabellone elettronico


C4. Materassi di protezione

C5. Arredi e attrezzature spogliatoi e servizi

C6. Formazione di opere esterne con parcheggi, recinzioni e opere infrastrutturali

D. Interventi complementari finalizzati alla PROMOZIONE DELL'ATTIVITÀ SPORTIVA E FRUIBILITÀ DELL'IMPIANTO (area polivalente)

ORTOFOTO - IMPIANTO SPORTIVO BASEBALL e SOFTBALL

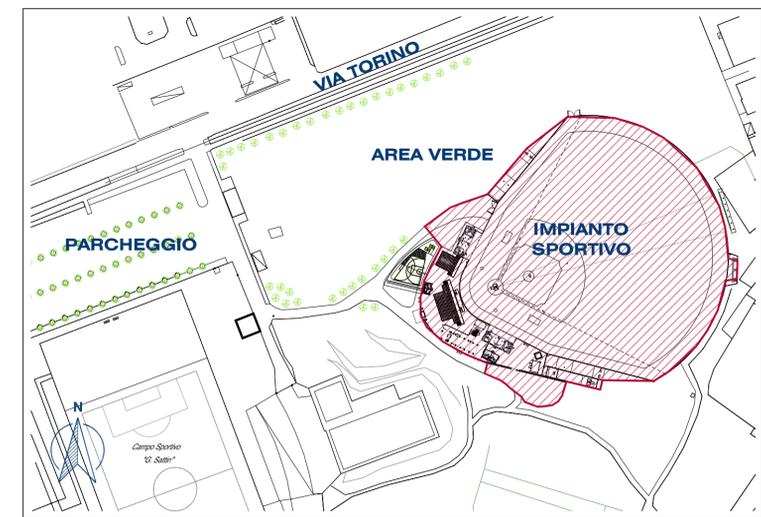

KEYPLAN - SCALA 1:2000

AMBITO OGGETTO DI INTERVENTO

Segnalazione tipologia intervento con rimando all'elenco interventi


Quota caposaldo piastra esistente
Corrisponde alla quota **-0.03m** nelle tavole.

NOTE ESECUTIVE:

- Le quote altimetriche e lineari si riferiscono al piano finito
- Per le note esecutive si veda Capitolato Speciale d'Appalto
- Per tutti i dettagli esecutivi impiantistici vedere elaborati IM e IE
- Per tutti i dettagli esecutivi strutturali vedere elaborati ST
- Per tutti i dettagli relativi alle vie di fuga, protezioni attive e passive vedere elaborati ANT
- Tavola valida ai soli fini architettonici
- Il tracciamento esecutivo su disposizione della DL potrà variare funzionalmente in conseguenza dell'effettivo stato dei luoghi
- Tutte le lavorazioni da eseguirsi (con rischi di caduta dall'alto) dovranno essere coordinate nel rispetto delle disposizioni contenute nel PSC, escludendo sovrapposizioni e interferenze
- Tutti gli ambiti oggetto di intervento dovranno essere adeguatamente protetti, programmando le necessarie pulizie giornaliere con allontanamento dei materiali di risulta e di demolizione
- Per le reti acque bianche/meteoriche vedere tavole impiantistiche

TUTTE LE MISURE ED EVENTUALI INTERFERENZE DOVRANNO ESSERE PREVENTIVAMENTE VERIFICATE DALLA DITTA ESECUTRICE CHE HA L'ONERE DI TUTTI I RILIEVI COSTRUTTIVI E DEI TRACCIAMENTI PRIMA DELL'ESECUZIONE DEGLI INTERVENTI.

PLANIMETRIA GENERALE - SCALA 1:500

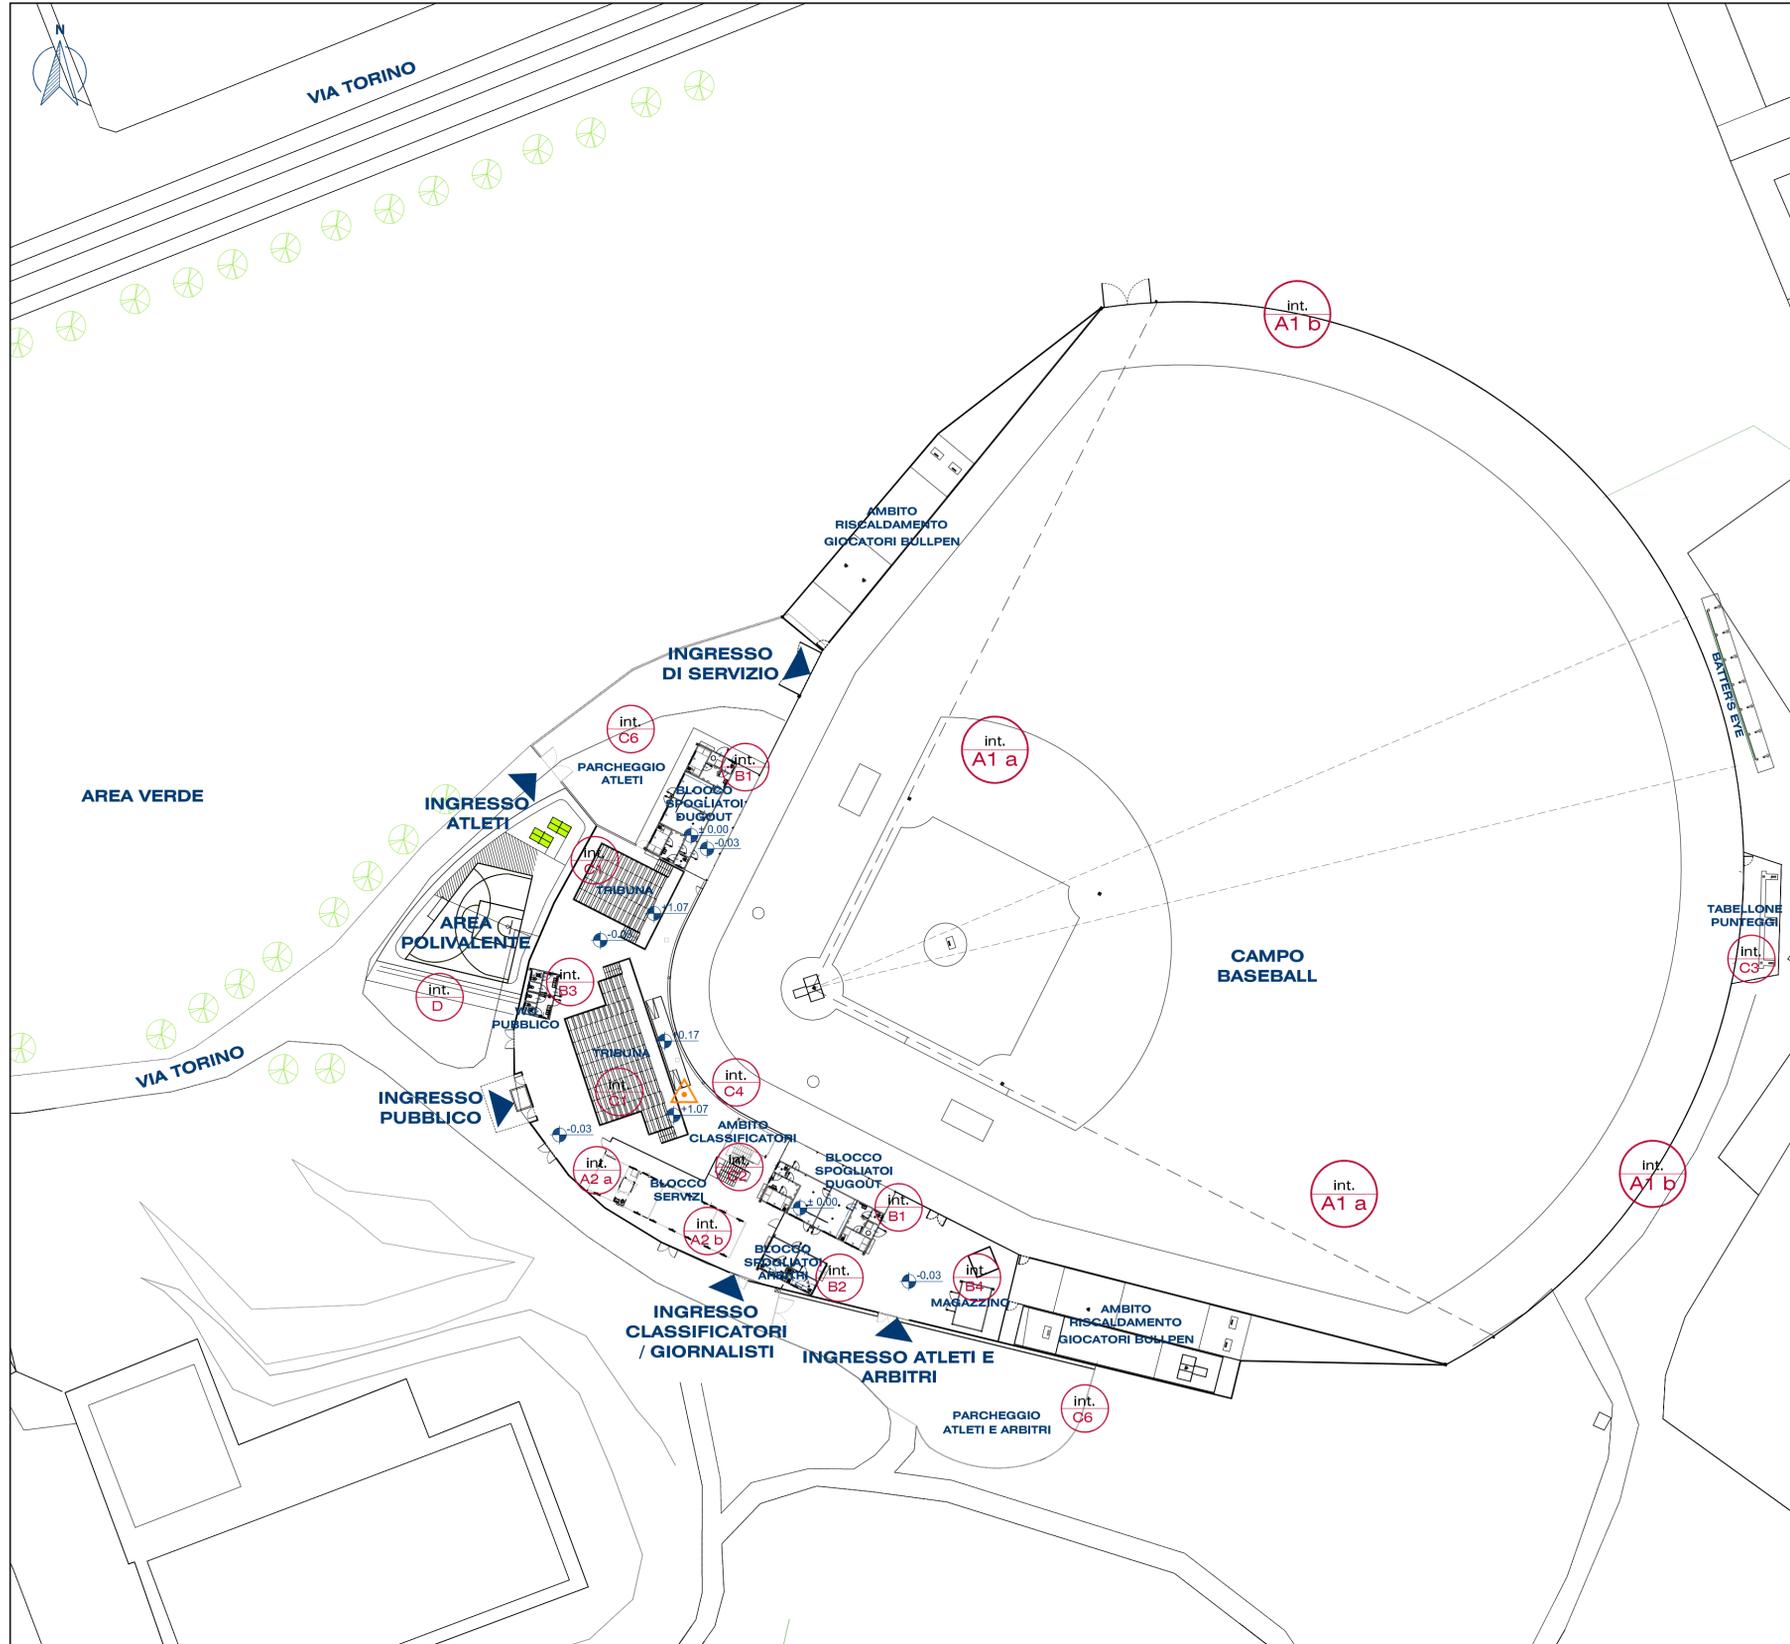

Comune di Settimo Torinese
Regione Piemonte Città metropolitana di Torino

INTERVENTI DI ADEGUAMENTO E RIFUNZIONALIZZAZIONE DELL' IMPIANTO SPORTIVO DEL BASEBALL DI VIA TORINO DESTINATO AI CAMPIONATI EUROPEI DI BASEBALL E SOFTBALL 2021

PROGETTO ESECUTIVO

Tav. n. **A 01** Oggetto **Planimetria generale** Scala **1:500**
Progetto con indicazione degli interventi



Per lo sviluppo locale SAT s.c. a r.l. - p.zza della Libertà, 4 - 10036 Settimo T.se - Tel. 039-011 8028711

Rev. Agg.	Data	Descrizione	Redazione	Direttore Tecnico SAT s.c. a r.l.: arch. Milena QUERCIA
00	Ottobre 2020	Prima emissione		Coordinamento progettuale SAT s.c. a r.l.: arch. Milena QUERCIA
				Progettisti: Architetto Paolo Pettene & Partners ARCHITETTO PAOLO PETTENE & PARTNERS S.T.P. srl Via Garibaldi, 10 - 10121 TORINO - Tel. +39 011 9430855 www.architettopaolopettene.com

COD: 855-20 FN: RP: mt

NON E' PERMESSO CONSEGNARE A TERZI O RIPRODURRE QUESTO DOCUMENTO NE UTILIZZARNE IL CONTENUTO O RENDERLO COMUNE. E' NOTO A TERZI SENZA L'AUTORIZZAZIONE ESPLICITA DI SAT s.c. a r.l. OGNI INFRAZIONE COMPORTA IL RISARCIMENTO DEI DANNI SUBITI E' FATTA RISERVA DI TUTTI I DIRITTI DERIVANTI DA BREVETTI.