

CITTA' DI SETTIMO TORINESE

ATTUAZIONE DEL PROGRAMMA

2010 plan

(P.R.U.S.S.T. ex D.M. 8 ott. 1998)

ECO-PARCO TECNOLOGICO
IN STRADA CEBROSA - VIA REISERA

VARIANTE N. 1

PIANO ESECUTIVO CONVENZIONATO

TAV.

3.4

OGGETTO

OPERE DI URBANIZZAZIONE PRIMARIA
INTERVENTI IN ASSETTO IDROGEOLOGICO
Scale varie

FIRMATARI

GRUPPO PIOTTO S.r.l. Proprietario
NORD OVEST INDUSTRIALE S.r.l. Proprietario-Utilizzatore
UNICREDIT LEASING S.p.A. Proprietario
SEVEN 95 S.R.L. Proprietario
BONELLIS LOREDANA Nudo Proprietario
BONELLIS MICHELANGELO Nudo Proprietario

PROGETTISTA
CAPOGRUPPO

Arch. Angelo DELLI GATTI
adstudio
via Torino, 47 10036 Settimo Torinese (TORINO)
t.+f 011.82 11 318 - segreteria@adstudio.to.it
www.adstudio.to.it


PROGETTISTA
OPERE IDRAULICHE

Dott. Ing. Bartolomeo VISCONTI
Dott. Ing. Luca GATTIGLIA
Dott. Ing. Chiara PALESE
EDES INGEGNERI ASSOCIATI
via Postumia, 49 10142 TORINO
tel. 011.0262900 fax 011.0262902
www.edesconsulting.eu edes@edesconsulting.eu


PLANIMETRIA DI PROGETTO
Scala 1:5.000




PARTICOLARE COSTRUTTIVO
TIPO I Scala 1:100

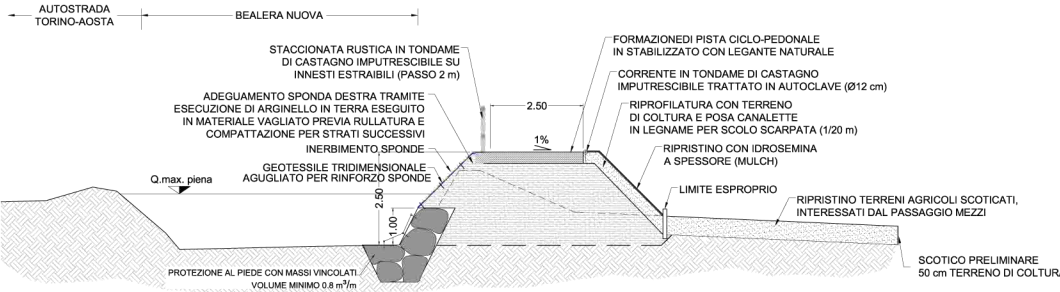


PARTICOLARE COSTRUTTIVO
TIPO II Scala 1:100

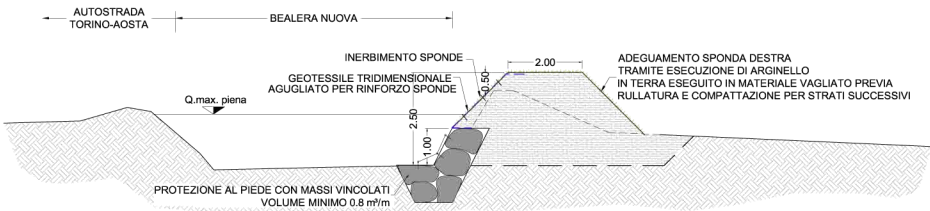

SCHEMA GRAFICO
DEMOLIZIONE E RICOSTRUZIONE
DERIVAZIONE RIO RABELLOTTO
Scala 1:100

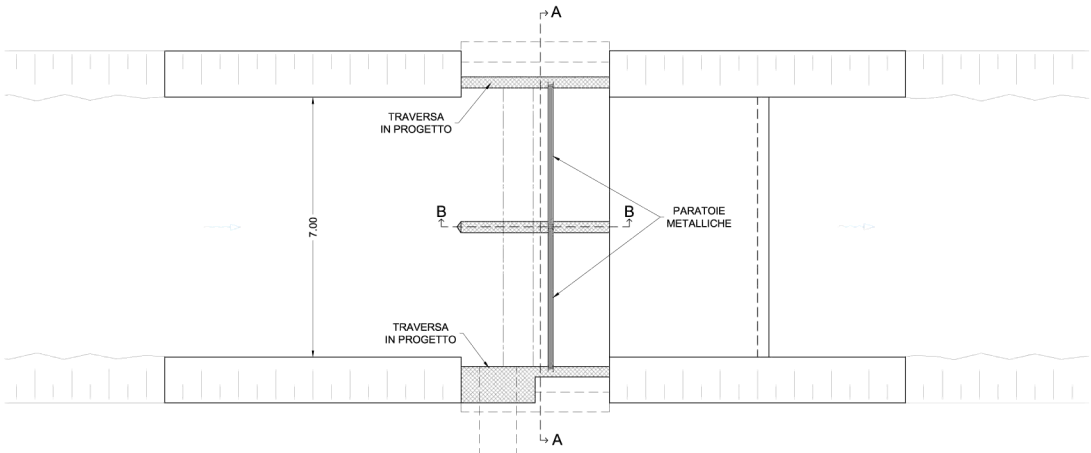

SEZIONE A-A
Scala 1:100

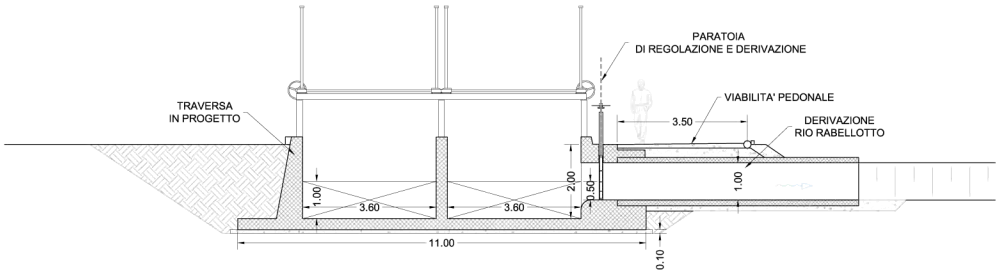

SEZIONE B-B
Scala 1:100

