



Estratto di Piano Regolatore vigente - scala 1:5.000

Piano Regolatore vigente - Legenda

VINCOLI E PRESCRIZIONI	AREE PUBBLICHE, DI USO PUBBLICO, COLLETTIVO DI INTERESSE GENERALE (ART.22 L.R.56/77 e s.m.)
fasce di rispetto stradale	sedime ferroviario
fasce di rispetto ferroviaria	sedime viario esistente
linee elettriche interrate	sedime viario in progetto
canali, scolmatore a cielo aperto	trama di permeabilità veicolare
canali, scolmatore intubati	schema del sistema pedonale attrezzato per la connessione tra le funzioni
metanodotti	fasce ambientali di protezione
fasce di rispetto elettrodotti	aree boscate di compensazione ecologica
fasce di rispetto metanodotti	trama di permeabilità ambientale
aree subordinate a strumento urbanistico esecutivo	Mf - aree di riordino
ambito di trasformazione degli interventi di PRUSST	
immobili compresi nell'elenco dei Beni Architettonici deliberato dal Comune ai sensi della LR 35/95	

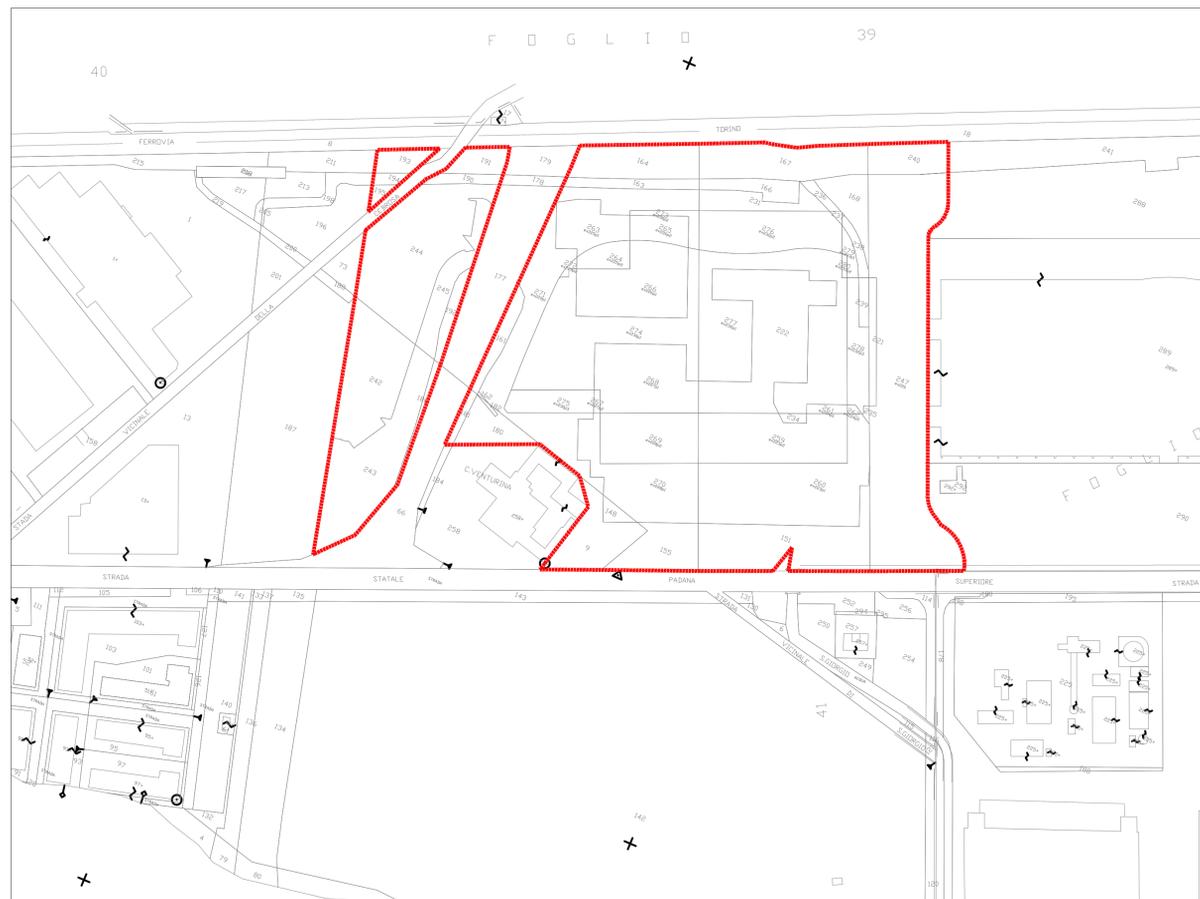

Inserimento del PEC su planimetria catastale - scala 1:2000

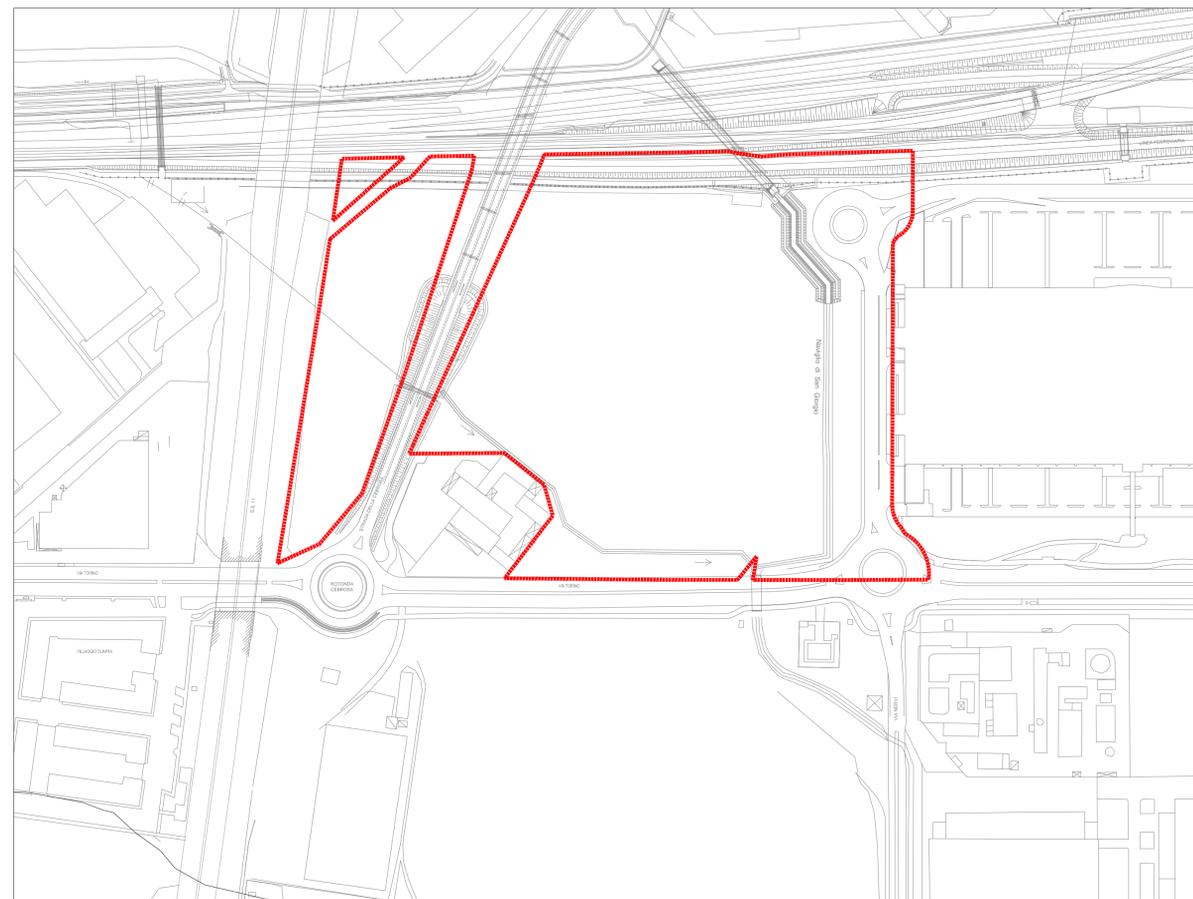

Inserimento del PEC su carta tecnica - scala 1:2000

GRUPPO STILO
TORINO FASHION VILLAGE s.r.l.
Corso Matteotti, 10 - 20121 Milano (MI)

<p>Coordinamento generale e Project management COGESTIL S.R.L. Via Purolo, 58/61 - 24050 Orio al Serio (BG) T. +39 035 530143 F. +39 035 536998 E. cogestil@cogestil.it W. www.cogestil.it</p>	<p>Concetto Architettonico CLAUDIO SILVESTRIN ARCHITECTS Via delle Erbe, 2 - 20121 Milano (MI) T. +39 02 89283250 F. +39 02 89283279 E. c.silvestrin@claudiosilvestrin.com W. www.claudiosilvestrin.com</p>
<p>Progetto Municipale ARTECNA S.R.L. Via Roberto Cacciari, 14 - 10123 TORINO (TO) T. +39 011 8172628 F. +39 011 8172624 E. posta@artecna.com W. www.artecna.com</p>	<p>Progetto Architettonico, Strutturale, Prevenzione Incendi e Sicurezza BMS PROGETTI S.R.L. Via S. Pietro, 14 - 10123 TORINO (TO) T. +39 011 8172628 F. +39 011 8172624 E. bmsprogetti@bmsprogetti.it W. www.bmsprogetti.it</p>
<p>Progetto OOUU SERTEC ENGINEERING CONSULTING S.R.L. Strada Provinciale 222, 31 - 10010 S. ILIARDU T. +39 012 5561001 F. +39 012 5564014 E. info.sertec@quadrioglio.to.it W. www.sertec-engineering.com</p>	<p>Progetto Paesaggio C. Gragnoli e L. Dal Canto arch. del paesaggio S. Fioravanzo agr. paesaggista Via G. Botero - 10152 TORINO (TO) mobile: 347.9368635, T. +39 011 549034 E. lindicanto@gmail.com</p>
<p>Progetto Impianti Meccanici ACTA S.R.L. C.so Turati 13E - 10128 - Torino T. +39 011 593535 F. +39 011 502136 E. posta@actastudio.it</p>	<p>Progetto Impianti Elettrici e Speciali STUDIO ASSOCIATO SCANDELLA Via A. Toes n.7, 24020 ROVETTA (BG) T. +39 0346 74720 F. +39 0346 74720 E. studio@studioscandella.it</p>

Settimo Torinese
TORINO OUTLET VILLAGE - FASE 2
VARIANTE PIANO ESECUTIVO CONVENZIONATO Zona Normativa Mf18 (ex Mf9)
INQUADRAMENTO TERRITORIALE

DATA	DESCRIZIONE MODIFICHE	Eseguito:	Verificato:	Approvato:
01	05.03.2018	prima emissione	Nome:	Nome:
02	02.07.2018	aggiornamento	Nome:	Nome:
03	16.11.2018	aggiornamento		
04	12.12.2018	aggiornamento		

Eseguito:	Progettista:	Nome file:	Scala:	Varj job-#
		TOV2 VarPEC tar_1.1 2018_12_12.dwg	1:5000 - 1:2000	1.1