




SEZIONE TRASVERSALE CANALE
RIO SAN GIORGIO
in scala 1:50

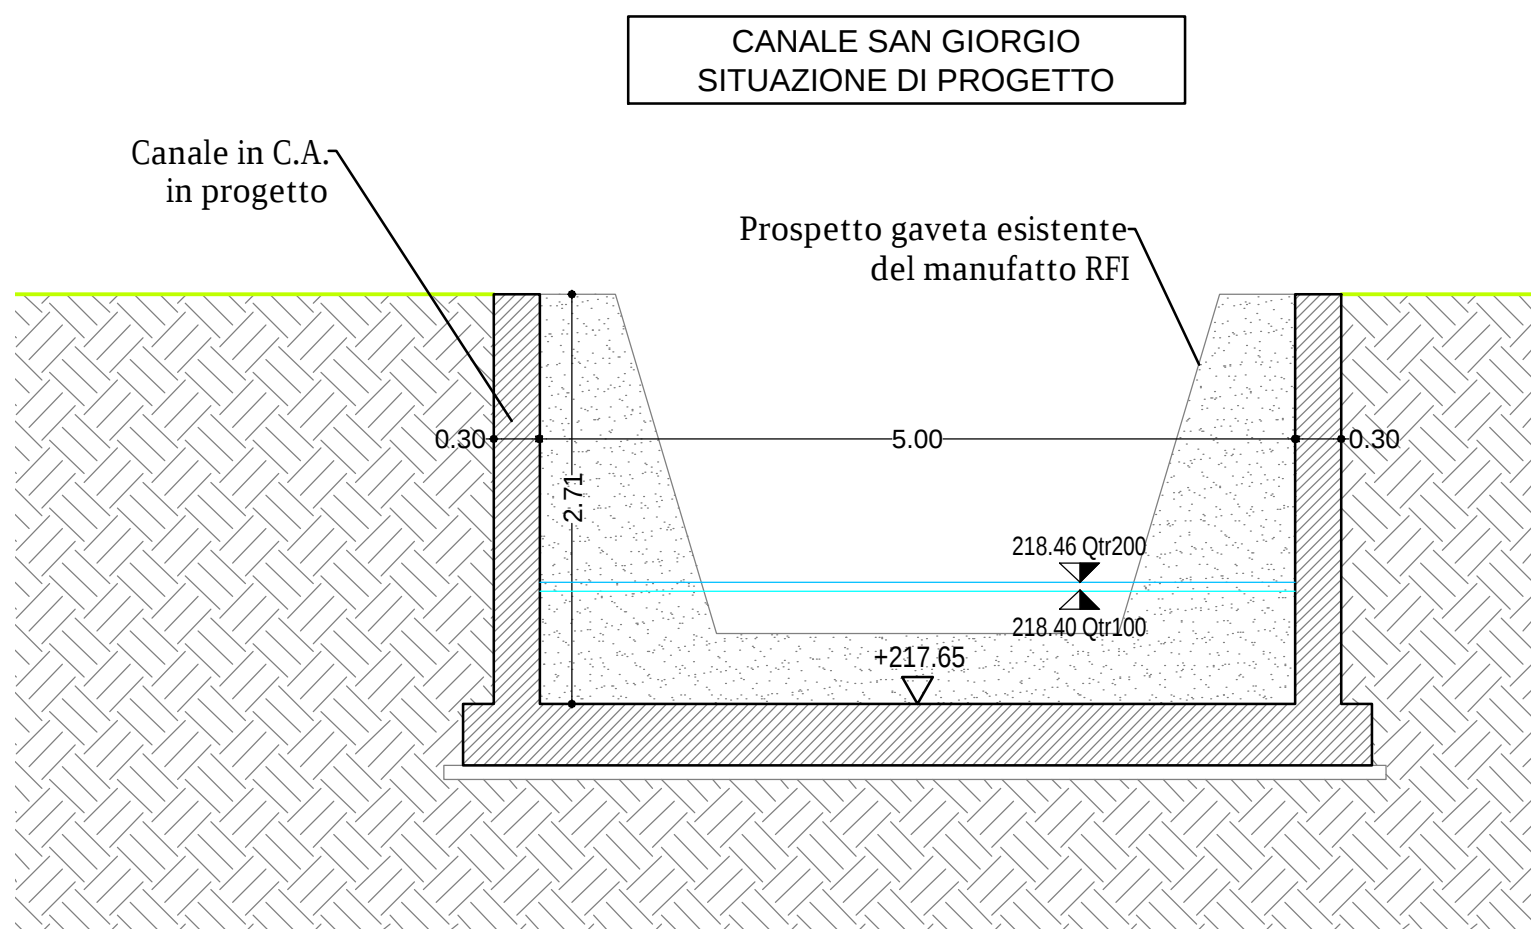


SEZIONE TRASVERSALE PONTE CARRABILE
SU RIO SAN GIORGIO
in scala 1:50

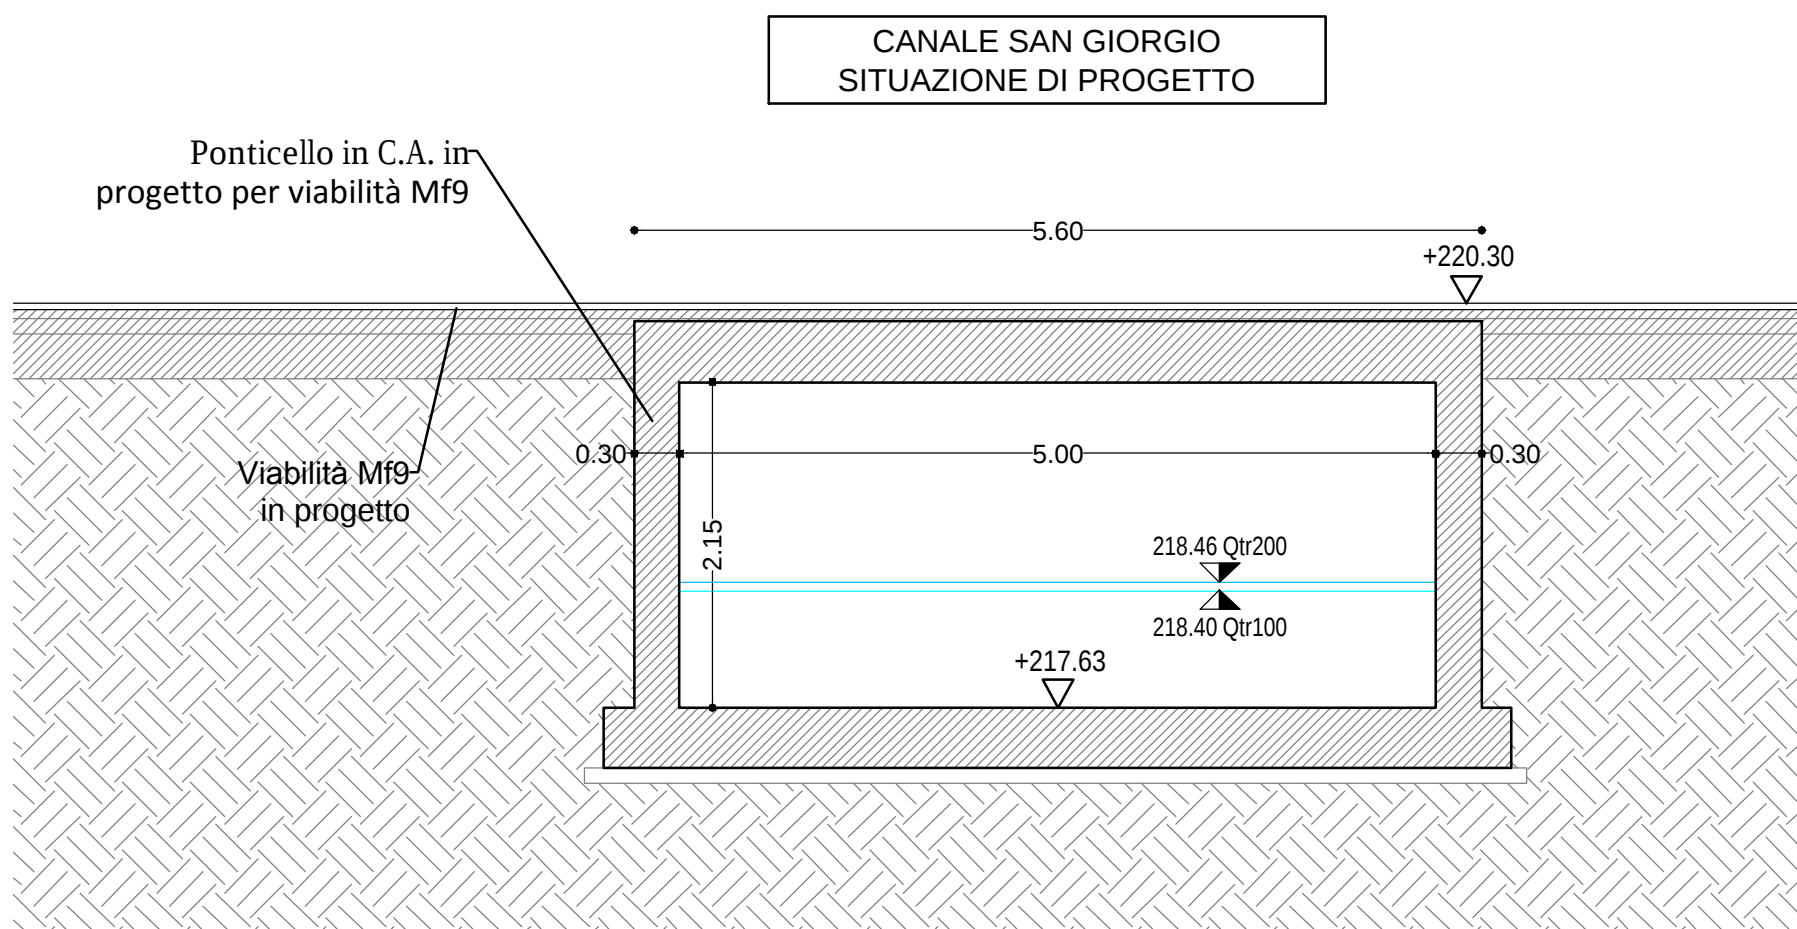

SEZIONE TRASVERSALE PONTE
PEDONALE CANALE VENTURINA
in scala 1:50

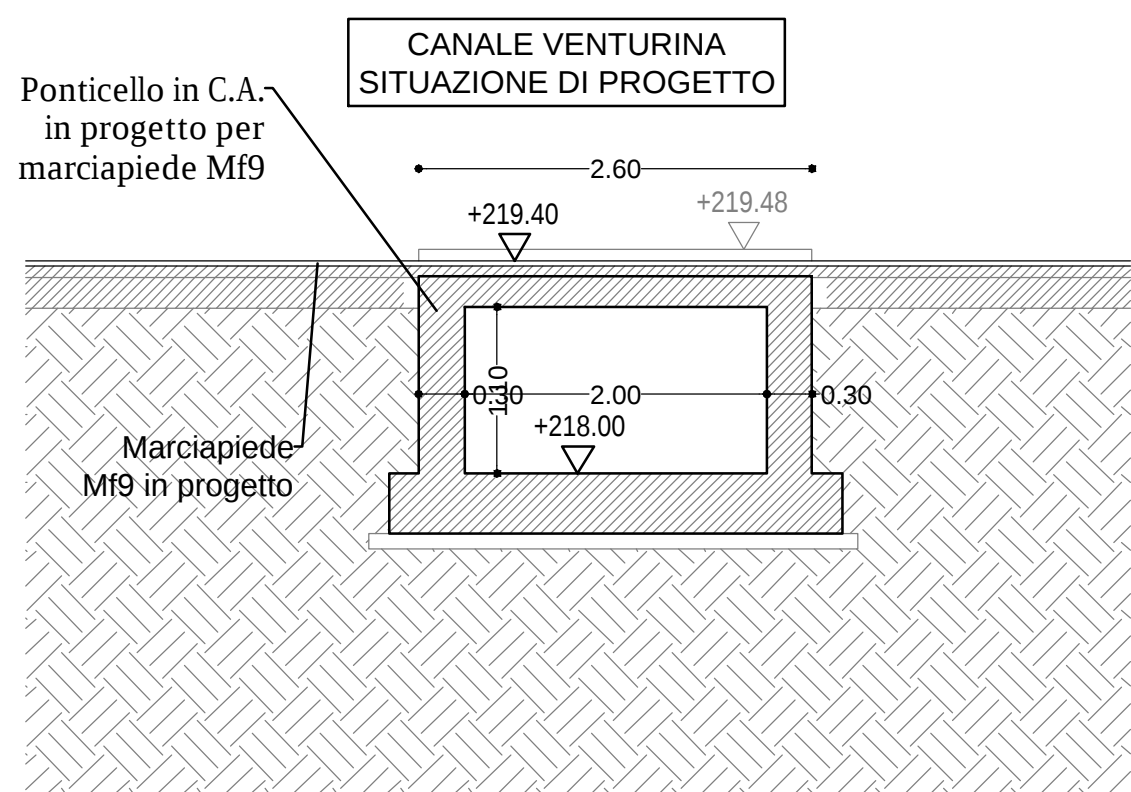

SEZIONE LONGITUDINALE PONTE PEDONALE
CANALE VENTURINA
in scala 1:50

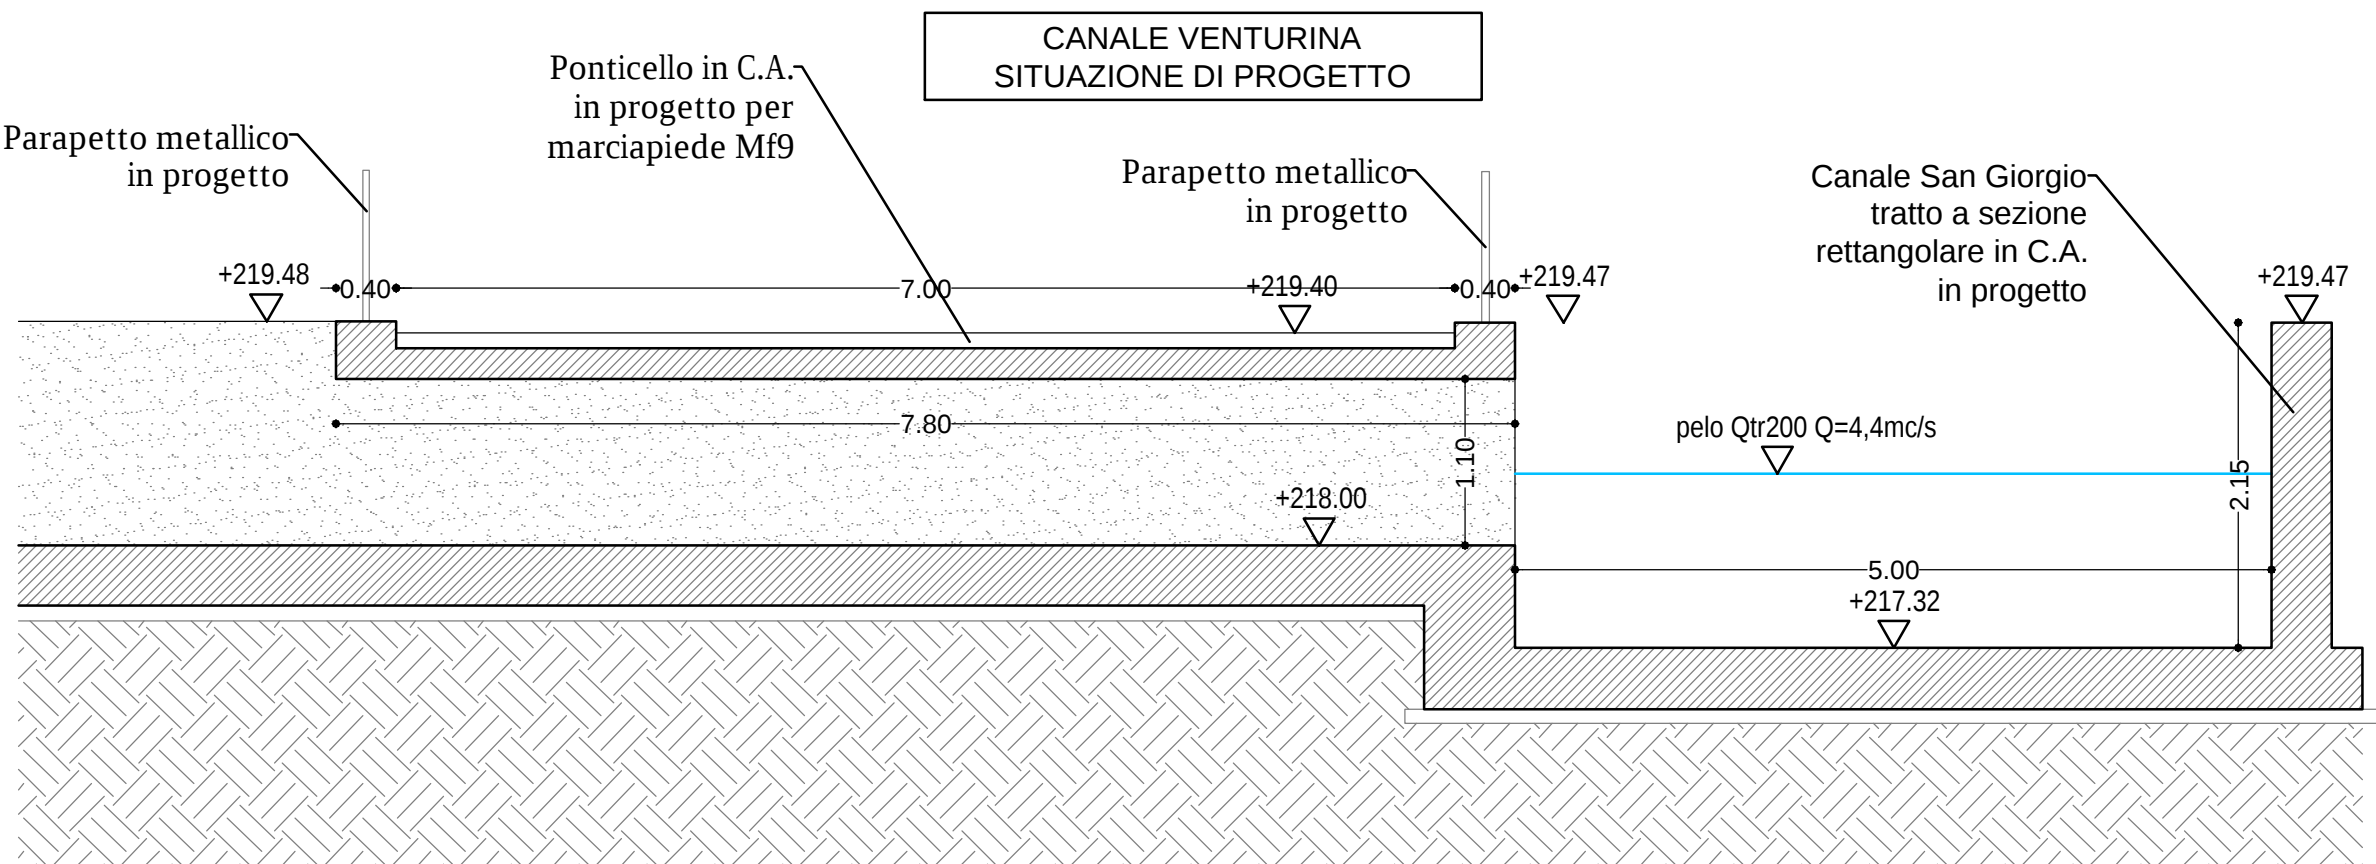

GRUPPO STILO
TORINO FASHION VILLAGE s.r.l.
Corso Matteotti, 10 - 20121 Milano (MI)

Coordinamento generale
e Project management
COGESTIL S.R.L.
Via Portico, 59/61 - 24050 Orto al Serio (BG)
T. +39 035 530143 F. +39 035 539999
E. cgestil@cogestil.it W. www.cogestil.it

Concetto Architettonico
CLAUDIO SILVESTRIN ARCHITECTS
Via delle Erbe, 2 - 20121 Milano (MI)
T. +39 02 89263250 F. +39 02 89263279
E. c.silvestrin@claudiosilvestrin.com W. www.claudiosilvestrin.com

Progetto Municipale

ARTECNA S.R.L.
P.zza Vittorio Veneto, 14 - 10123 Torino (TO)
T. +39 011 8172626 F. +39 011 8120193
E. posta@artecna.com W. www.artecna.com

Progetto Architettonico, Strutturale,
Prevenzione Incendi e Sicurezza
BMS PROGETTI S.R.L.
P.zza Se Trinità, 6 - 20154 Milano (MI)
T. +39 02 29003457 - 3531 F. +39 02 29003452
E. bmsprogetti@bmsprogetti.it W. www.bmsprogetti.it

Progetto OOUU

SERTEC ENGINEERING CONSULTING S.R.L.
Strada Provinciale 222, 31 - 10010 Loranze (TO)
T. +39 012 5561001 F. +39 012 5564014
E. info.sertec@quadrifoglio.to.it W. www.sertec-engineering.com

Progetto Paesaggio
Laura Dal Canto con Luisa Perona e Cristina Gragnoli
Via R. Montecuccoli, 6 - 10121 Torino (TO)
T. +39 011 744980 F. +39 011 744980
E. lrdalcanto@gmail.com

Progetto Impianti Meccanici

ACTA S.R.L.
C.so Turati 13/E - 10128 - Torino
T. +39 011 50 35 65 F. +39 011 50 21 36
E. posta@actastudio.it

STUDIO ASSOCIATO
SCANDELLA

STUDIO ASSOCIATO SCANDELLA
Via A. Tosi n.7, 24020 ROVETTA (BG)
T. +39 0346 74720 F. +39 0346 74720
E. studio@studioscandella.it

Settimo Torinese
TORINO OUTLET VILLAGE - FASE 2
VARIANTE PIANO ESECUTIVO CONVENZIONATO Zona Normativa Mf18 (ex Mf9)
Sezioni tipo ponticelli su Rio San Giorgio e Canale Venturina

REV. N°	DATA	DESCRIZIONE MODIFICHE	Eseguito: Nome:	Verificato: Nome:	Approvato: Nome:
01	08/03/2018	variante PEC	I.B.	D.G.	D.G.
02	27/04/2018	integrazione variante PEC	I.B.	D.G.	D.G.
03	02/07/2018	integrazione variante PEC	I.B.	D.G.	D.G.
04	16/11/2018	integrazione variante PEC	I.B.	D.G.	D.G.
05	12/12/2018	integrazione variante PEC	I.B.	D.G.	D.G.

Eseguito: I.B.	Progettista: Ing. Domenico GABRIELE	Nome file: Tav_3.13_Sez_Ponti_S.Giorgio_e_Venturina.dwg	Scala: 1:50	Tavola N°: 3.13
-------------------	--	--	----------------	---------------------------