



progetto:

PIANO NAZIONALE DI RIPRESA E RESILIENZA (PNRR)
FONDO COMPLEMENTARE D.L. N. 59/2021.
PROGRAMMA "SICURO, VERDE E SOCIALE:
RIQUALIFICAZIONE DELL'EDILIZIA RESIDENZIALE PUBBLICA".
RIQUALIFICAZIONE ED EFFICIENTAMENTO ENERGETICO DEL
FABBRICATO DI EDILIZIA RESIDENZIALE PUBBLICA
SITO IN VIA PALESTRO N. 1

identificativi catastali:

Foglio 30 particella 46

il progettista:

Arch. MORINO Andrea
C.F. MRNDR68C11L219D

il committente:

Comune di Settimo Torinese
C.F. 01054240013

PROGETTO DEFINITIVO-ESECUTIVO

RELIEVO DEI FRONTI

scala disegno:

creazione file:

aggiornamento:

tavola:

VARIE

08/09/2022

23/09/2022

2

disegnato da:

verificato da:

AF

AM


DIMENSIONI professionisti associati
architetto MORINO Andrea architetto AMINTROLLI Massimo geometra PAGLIETTO Gianluigi geometra FACCIOGHER Andrea
via Italia 13 - SETTIMO T.S.E. via Palmieri 25 - TORINO tel. +39 011 63419541 P.IVA 04673350015
www.dimensioni.it

file:

L:\ARCHIVIO\446\10\02\GRAFICI\2022-09-16-446-10-02_Progetto definitivo-esecutivo.dwg




VISTA 1 - 1' PROSPETTO SU VIALE PIAVE Scala 1/100

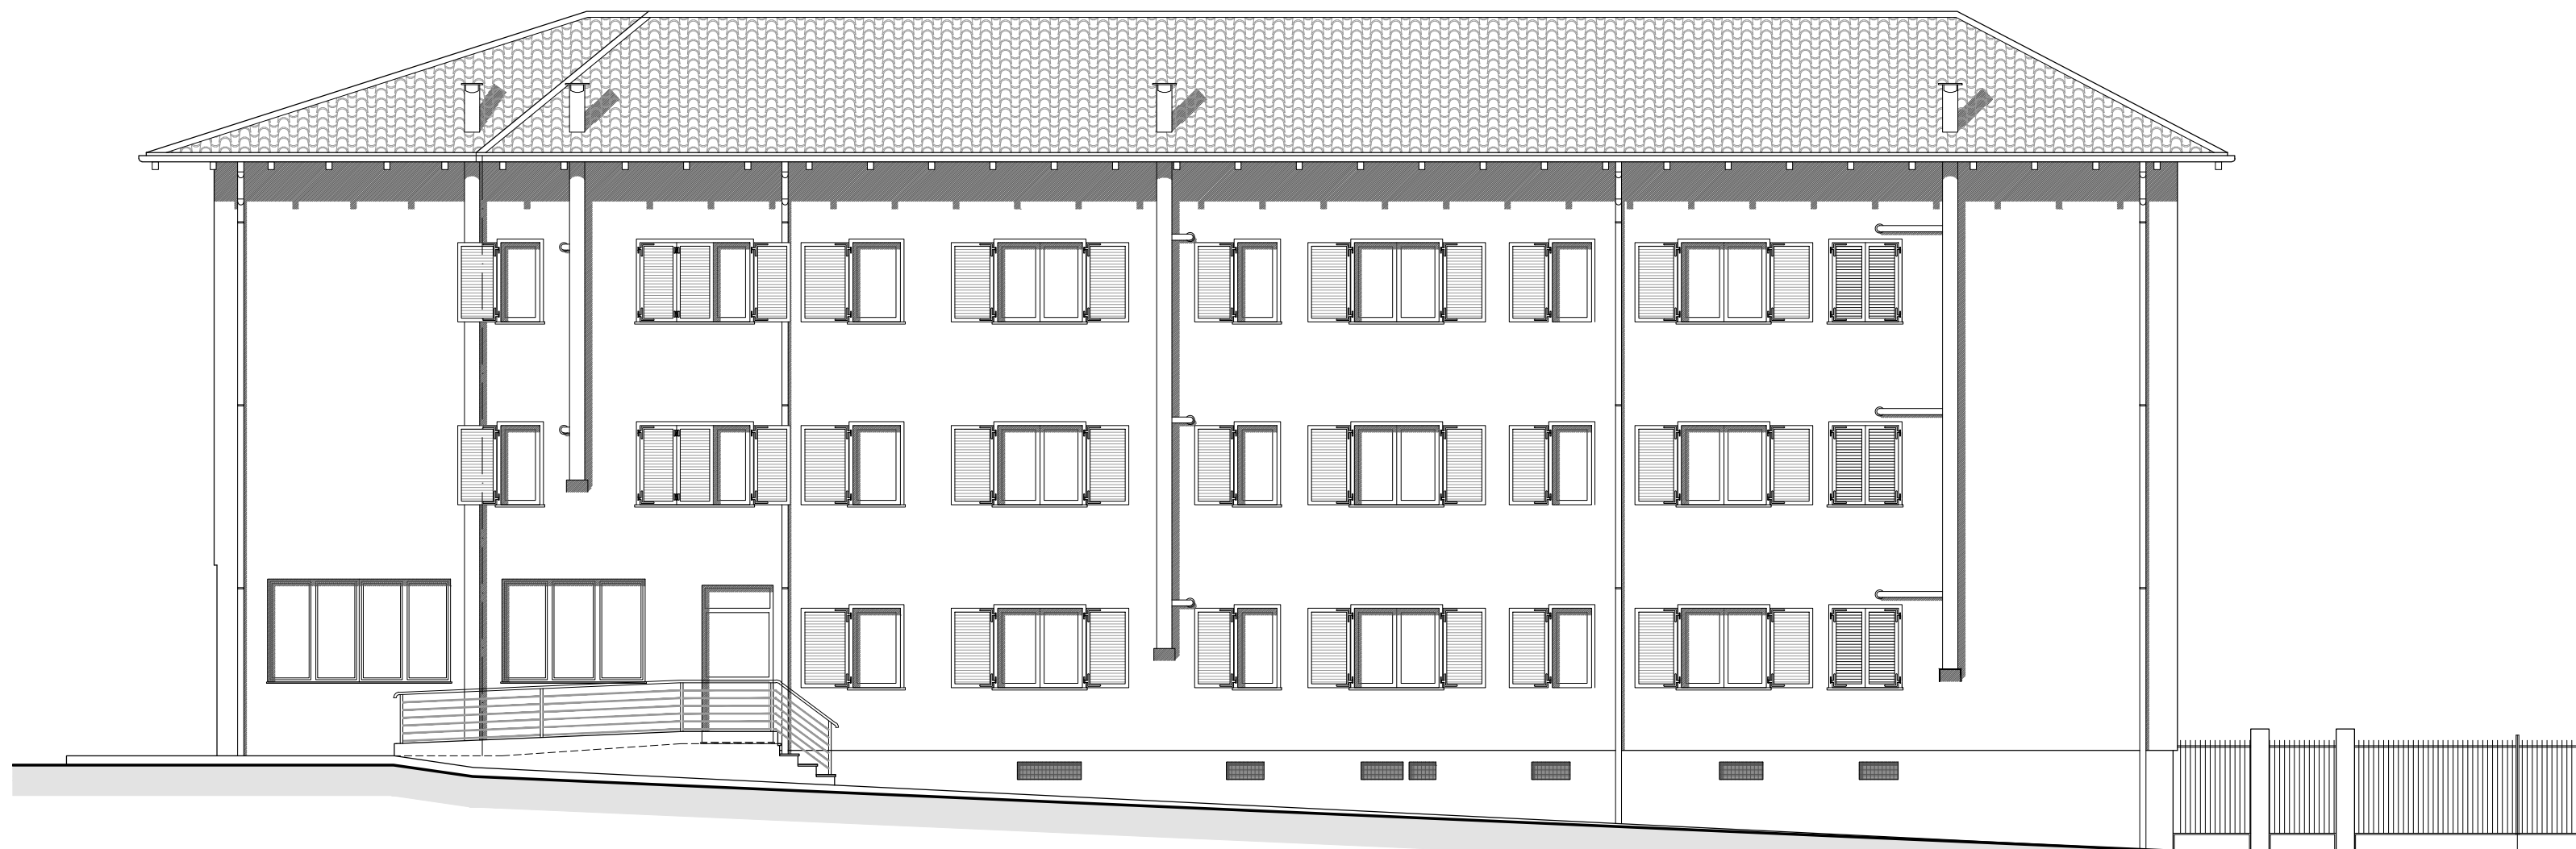

VISTA 2 - 2' PROSPETTO SU VIA PALESTRO Scala 1/100



VISTA 3 - 3' PROSPETTO SU PIAZZA DEI DONATORI Scala 1/100


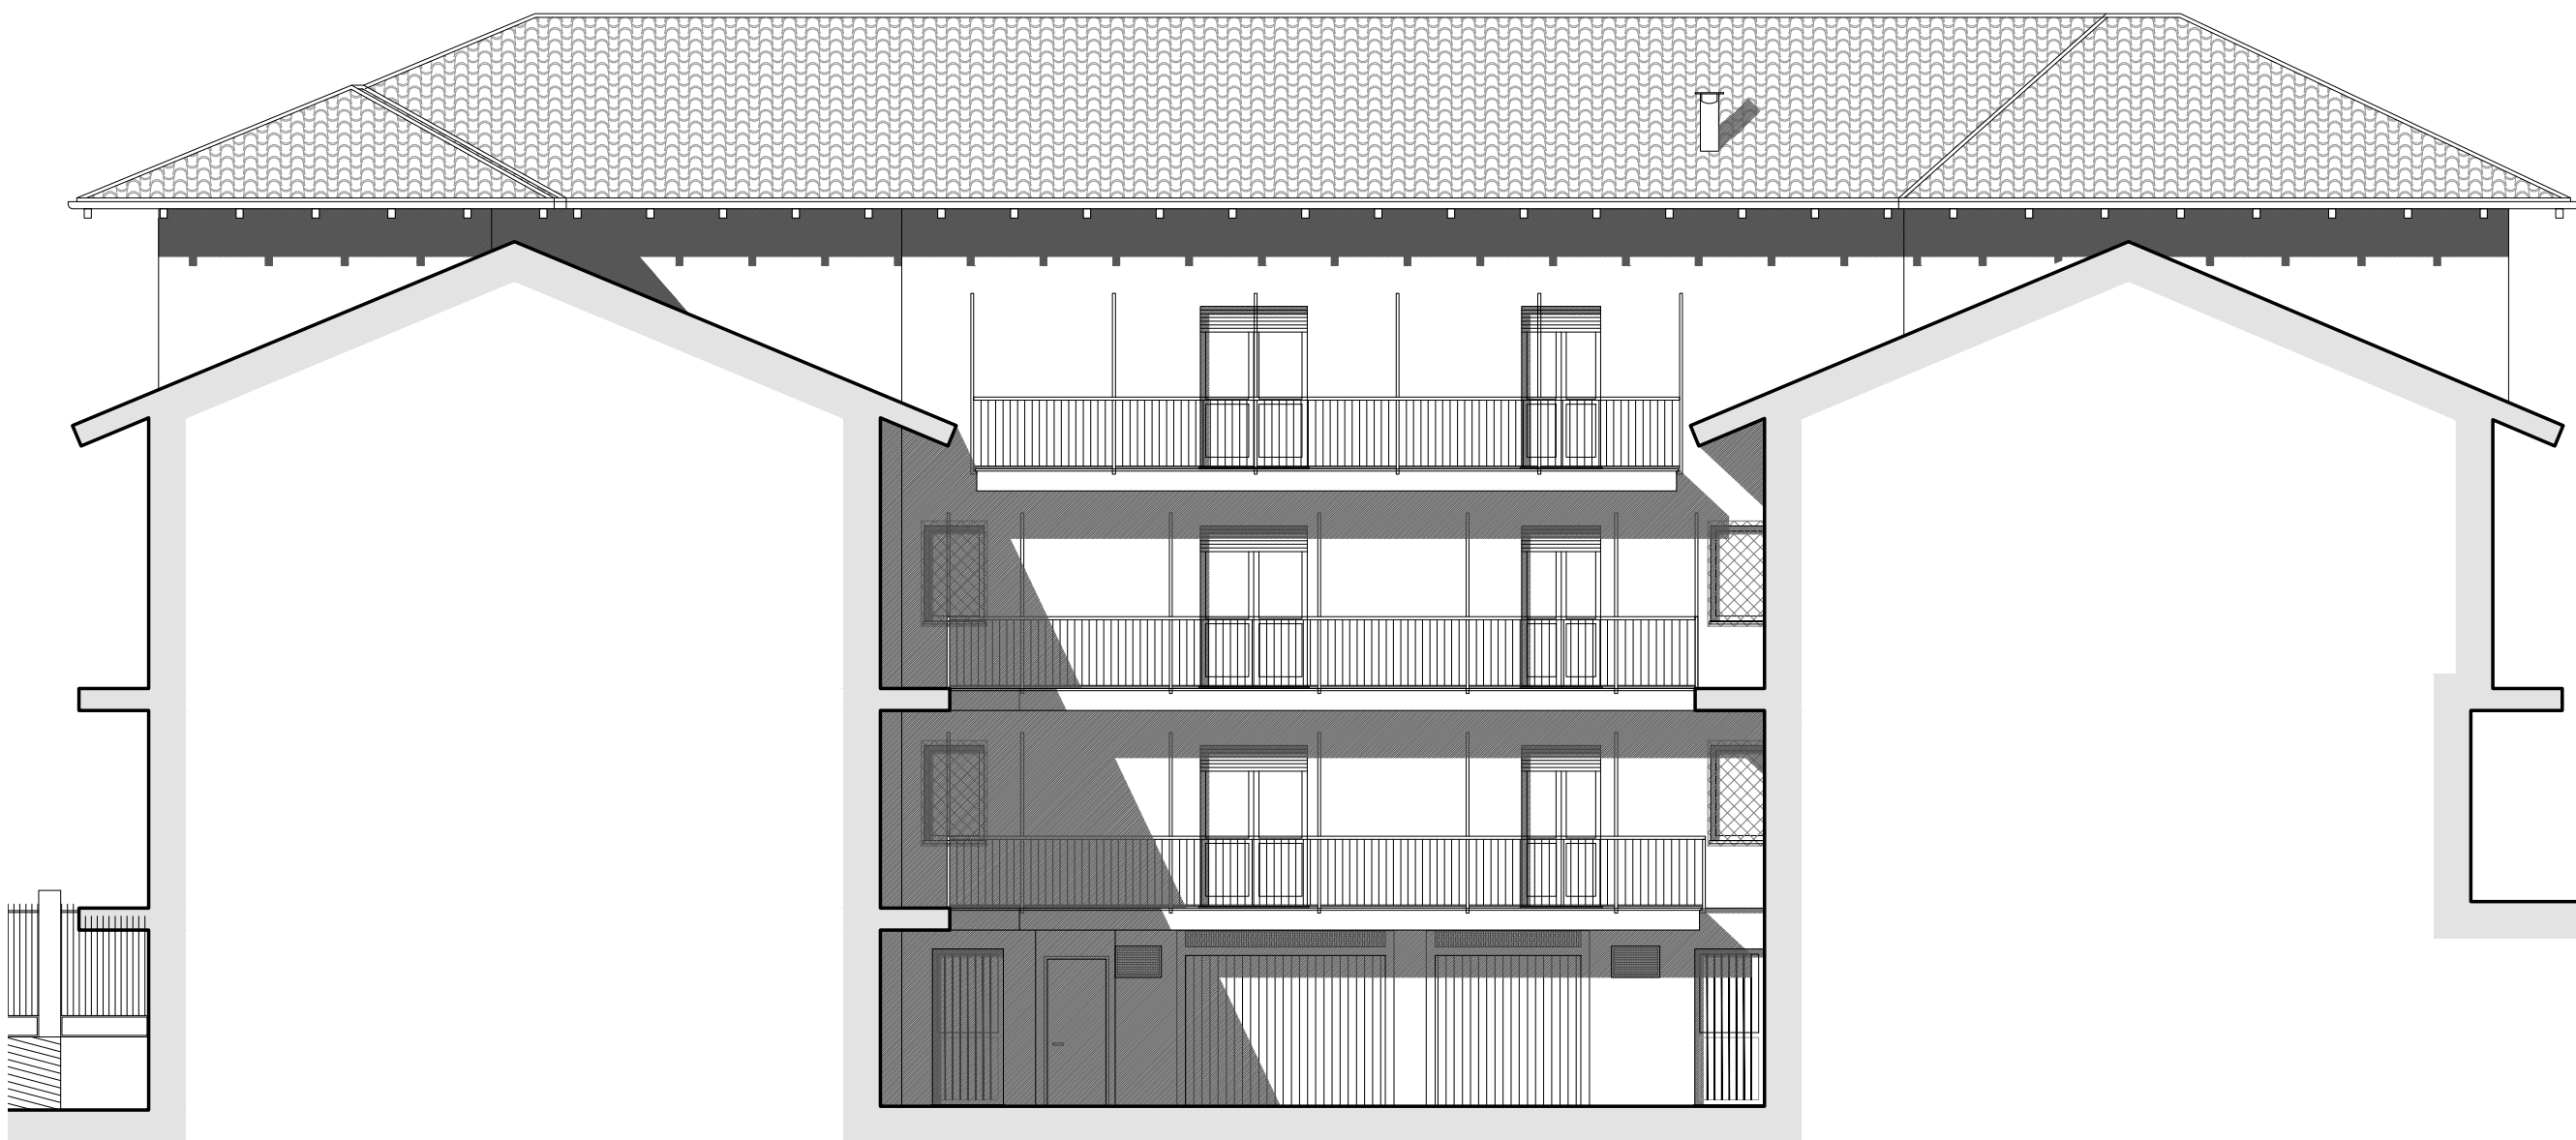


SEZIONE A - A' Scala 1/100



SEZIONE C - C' Scala 1/100

PLANIMETRIA CON INDIVIDUAZIONE DELLE VISTE PROSPETTICHE
Scala 1/250

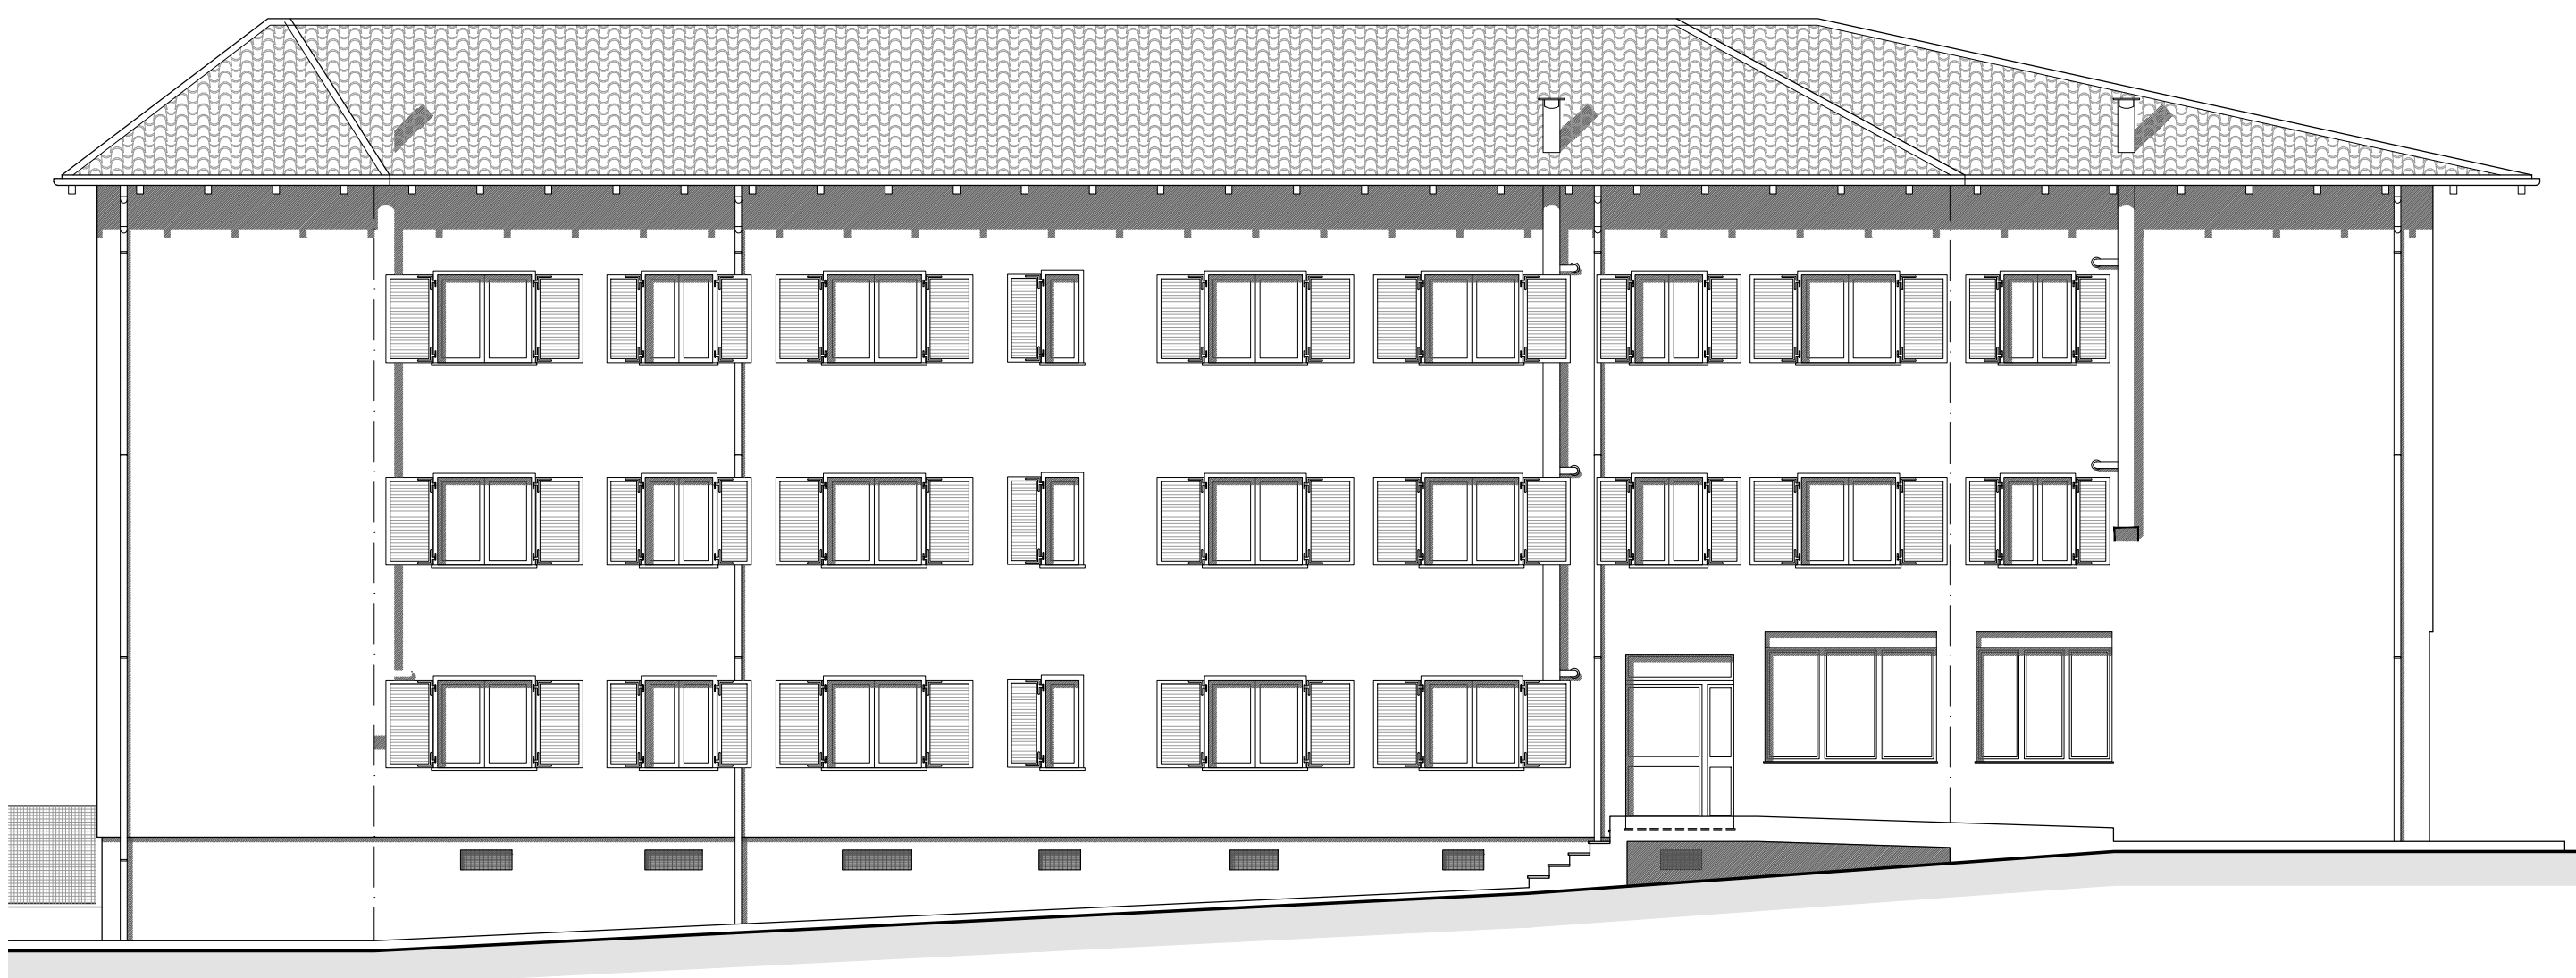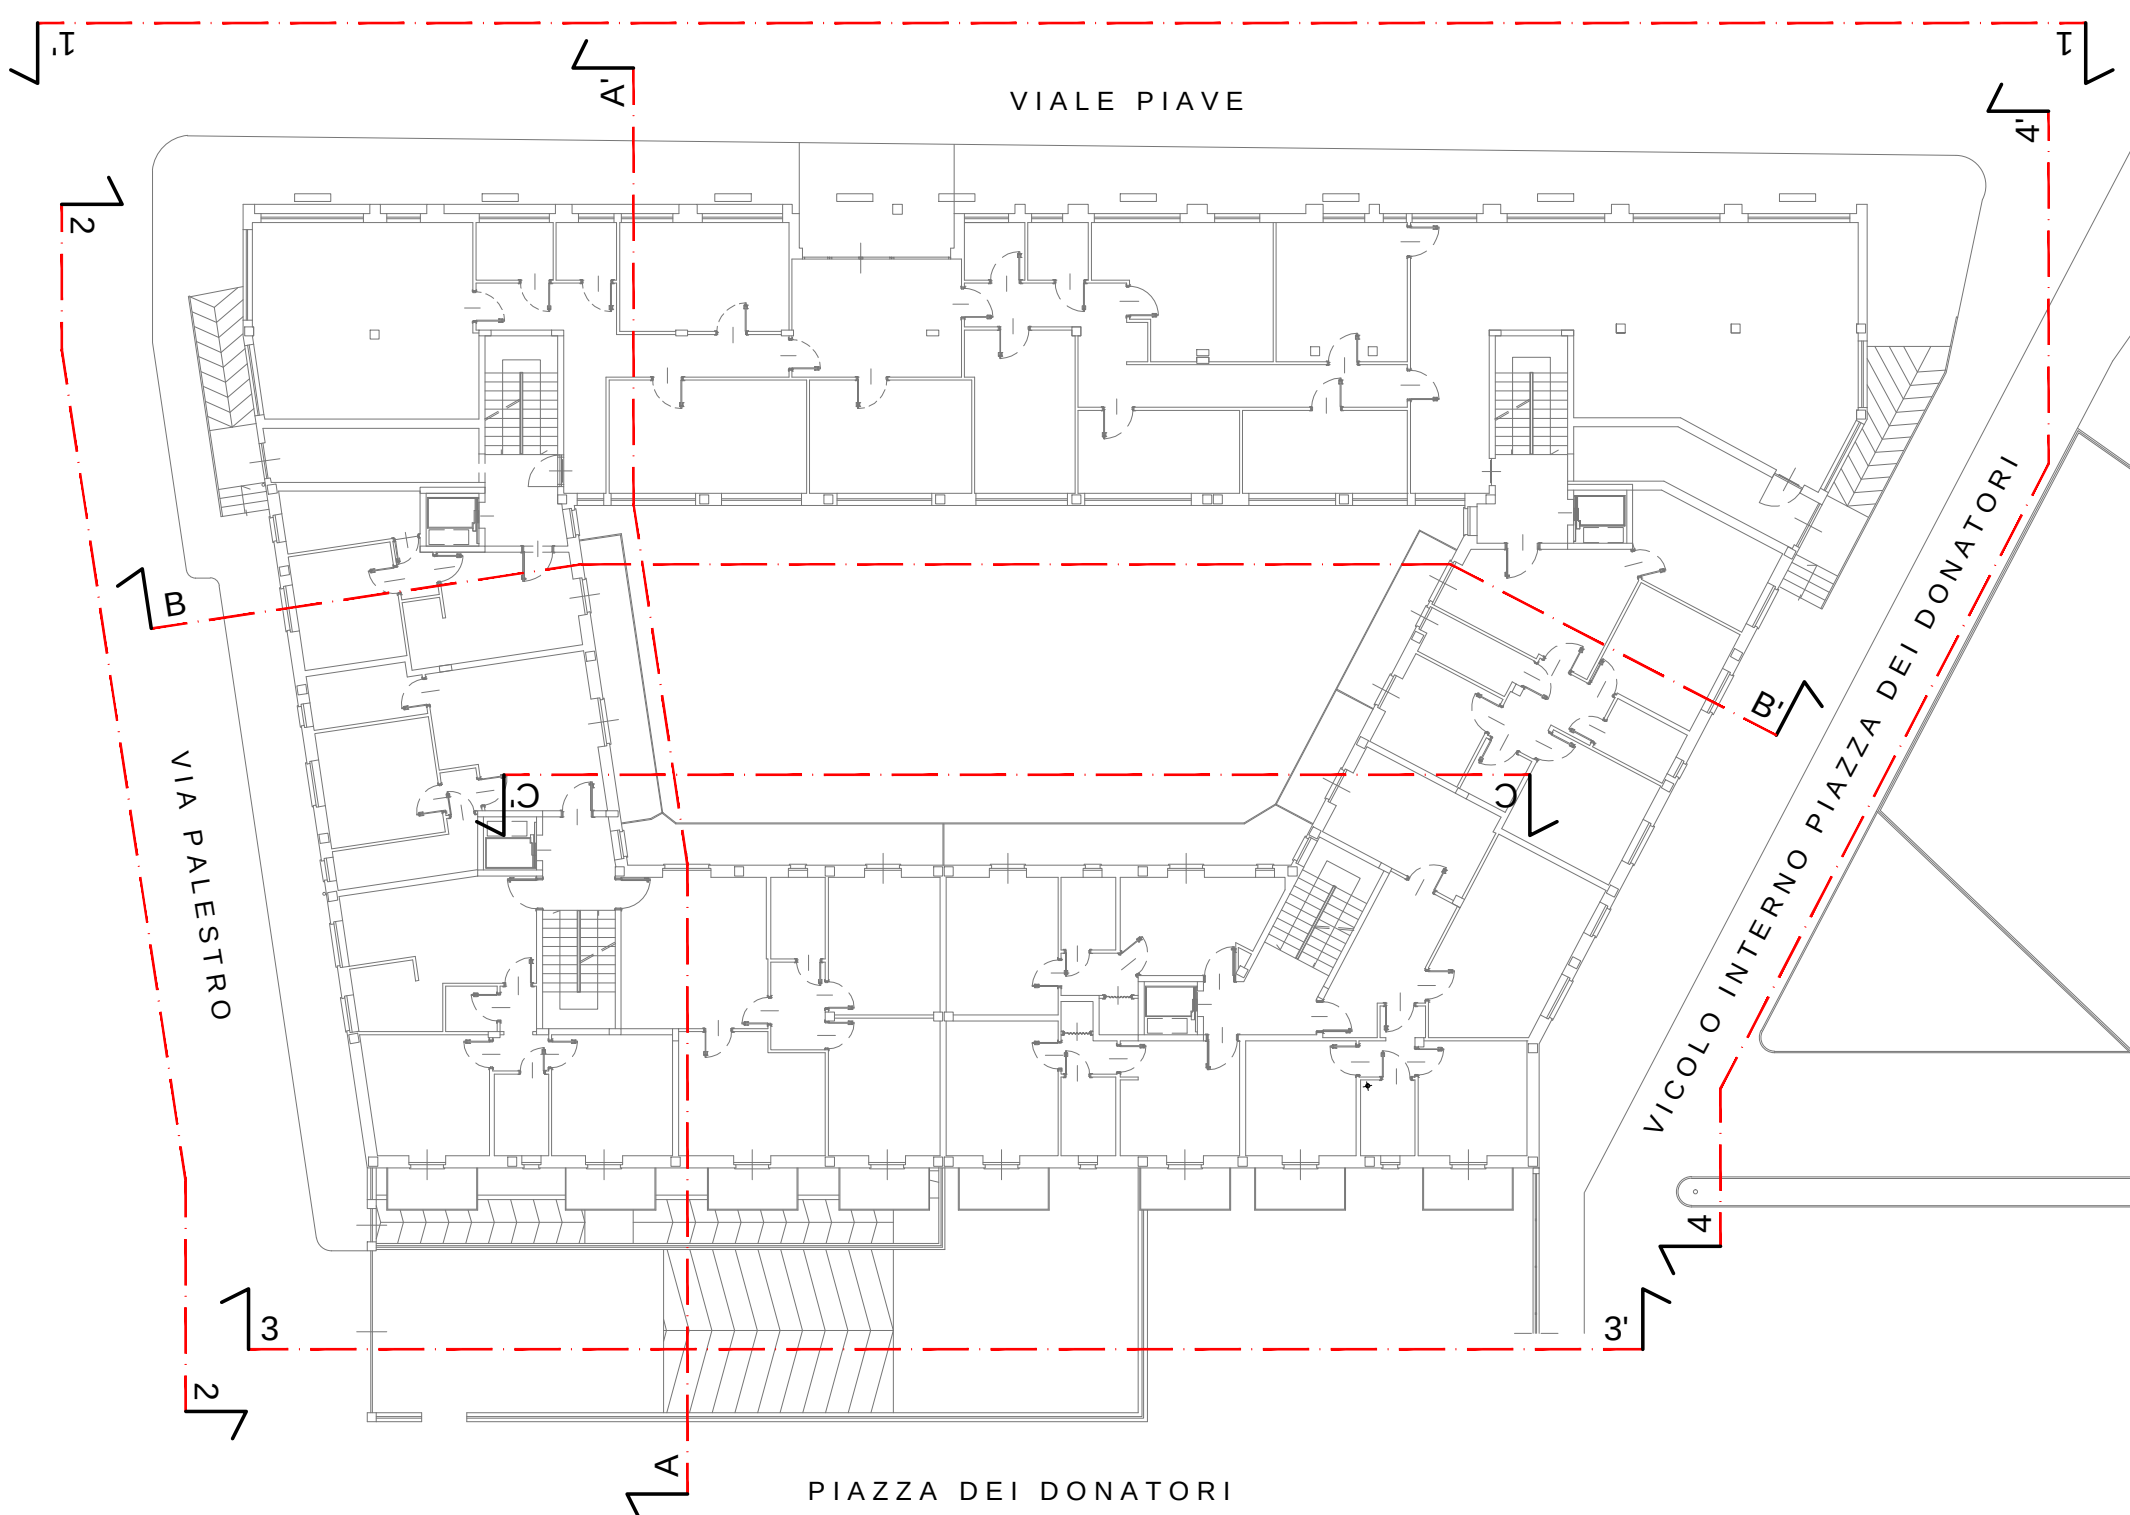

VISTA 4 - 4' PROSPETTO SU VICOLO INTERNO Scala 1/100



SEZIONE B - B' Scala 1/100