

Piano Nazionale di Ripresa e Resilienza (PNRR)
Fondo complementare L.101/2021
Programma "Sicuro, verde e sociale: riqualificazione dell'edilizia residenziale pubblica"

REALIZZAZIONE DI DIECI NUOVI ALLOGGI DI EDILIZIA RESIDENZIALE PUBBLICA IN VIA COTTOLENGO N.2 A SETTIMO T.SE

PROGETTO DEFINITIVO - ESECUTIVO

Tav. n. Oggetto Scala
ARE14a SERRAMENTI ESTERNI: TIPOLOGIE 1:100

SAT

Per lo sviluppo locale SAT s.c. a r.l. - p.zza della Libertà, 4 - 10036 Settimo T.se - Tel. 039-011 8028711

Rev. Agg.	Data	Descrizione	Redazione	Direttore Tecnico SAT s.c. a r.l.: arch. Milena QUERCIA
00	giugno 2022	prima redazione		Coordinamento progettuale SAT s.c. a r.l.:
01	sett. 2022	seconda redazione		arch. Milena QUERCIA
				ing. Barbara DI NINNI


Progettista: arch. Angelo DELLI GATTI
Via Torino, 47 - 10036 SETTIMO T.se (TO)
Tel.: 011-5211319
e-mail: a.delligatti@adstudio.to.it
www.adstudio.to.it

COD:928-22 FN: DADO ESE.20220926.dwg RC: mq/bd/RP: ac

NON E' PERMESSO CONSERVARE A TERZO O RIPRODURRE QUESTO DOCUMENTO NE' UTILIZZARNE IL CONTENUTO O RENDERSI COINVOLTI NELLO STESSO SENZA AUTORIZZAZIONE ESPLICITA DI SAT s.c. a r.l. CON INFRAZIONE COMPORTE IL RISARCIMENTO DEI DANNI SUBITI E' FATTA RISERVA DI TUTTI I DIRITTI DEPREVANTI DA BREVETTI.


TIPOLOGIA NR. 1 - SERRAMENTI VETRATI APRIBILI AD UN BATTENTE (APPARTAMENTI)

RIF. - PIANO TERRA: F10
PIANO PRIMO: F22
PIANO SOTTOTETTO: F25, F26, F27, F29, F35
scala 1 : 20

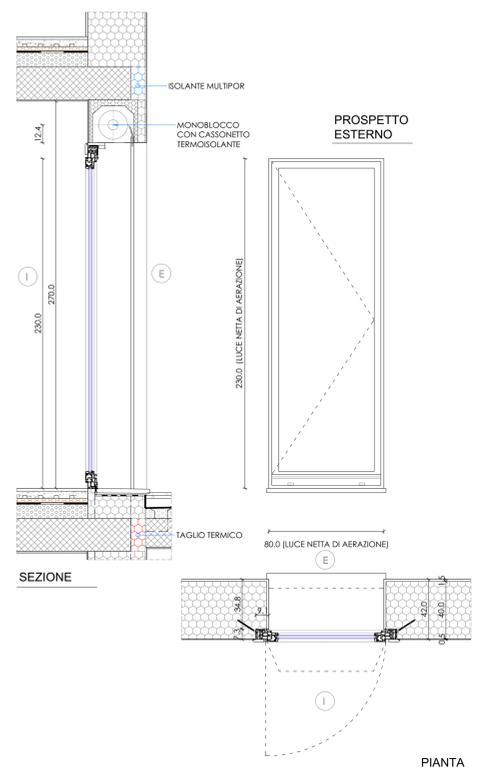


TIPOLOGIA NR. 2 - SERRAMENTI VETRATI APRIBILI A DOPPIO BATTENTE (APPARTAMENTI)

RIF. - PIANO TERRA: F01, F04, F06, F07
PIANO PRIMO: F11, F14, F16, F18, F19, F21, F23, F24
PIANO SOTTOTETTO: F28, F31, F32, F34, F37
scala 1 : 20

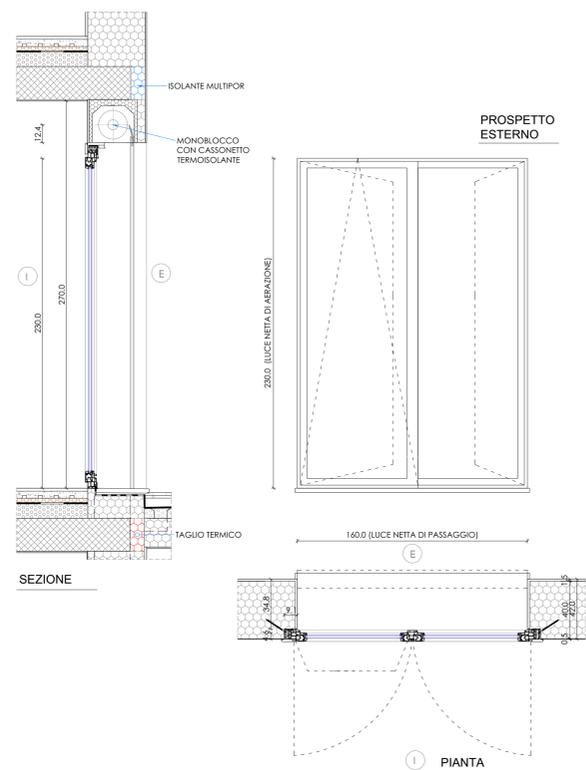


TIPOLOGIA NR. 3 - SERRAMENTI VETRATI APRIBILI AD UN BATTENTE 120x110 (APPARTAMENTI)

RIF. - PIANO TERRA: F02, F05, F08
PIANO PRIMO: F12, F13, F15, F17, F20
PIANO SOTTOTETTO: F30, F33, F36
SCALA 1:20

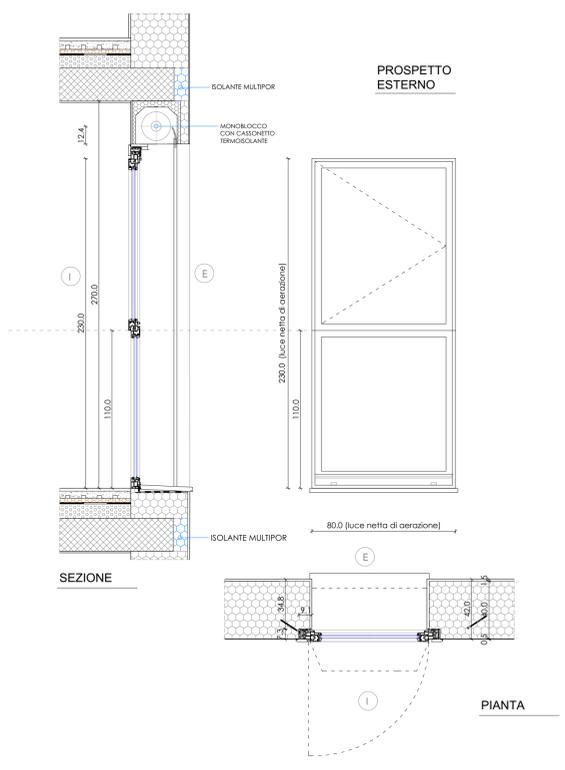


TIPOLOGIA NR. 4 - SERRAMENTI VETRATI APRIBILI A DOPPIO BATTENTE + FISSA (APPARTAMENTI)

RIF. - PIANO TERRA: F03, F09
scala 1 : 20

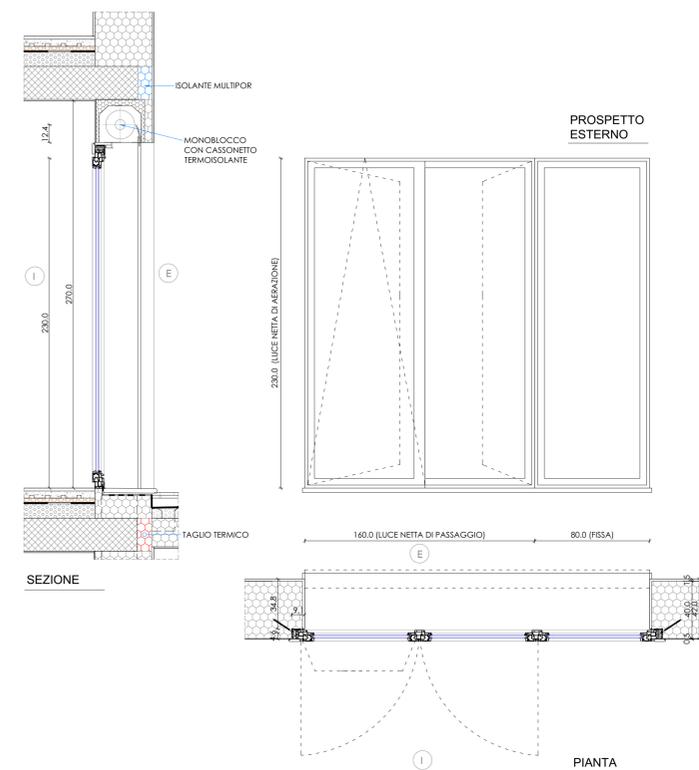


TIPOLOGIA NR. 5 - PORTE BLINDATE APRIBILI AD UN BATTENTE (INGRESSO APPARTAMENTI)

SCALA 1 : 20
RIF. - PIANO TERRA: P01, P03, P04
PIANO PRIMO: P06, P07, P08, P09
PIANO SOTTOTETTO: P10, P11, P12

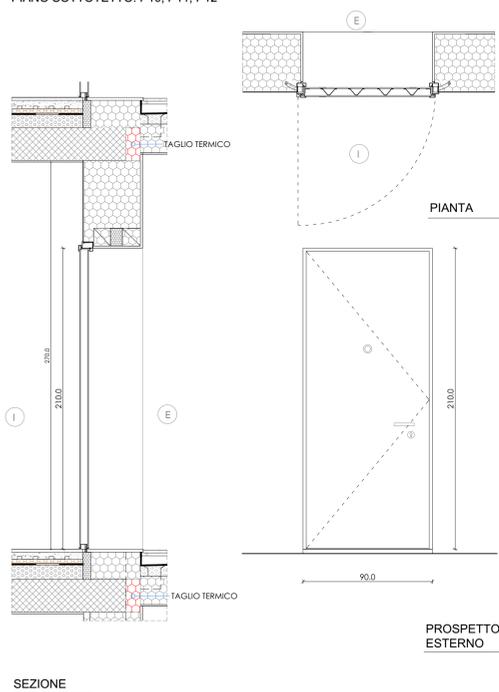

TIPOLOGIA NR. 6 - PORTEMULTIFUNZIONE AD UN BATTENTE CIECO (CON TELAIO, GRIGLIE DI AERAZIONE E SERRATURA)

SCALA 1 : 20
RIF. - PIANO TERRA: P02

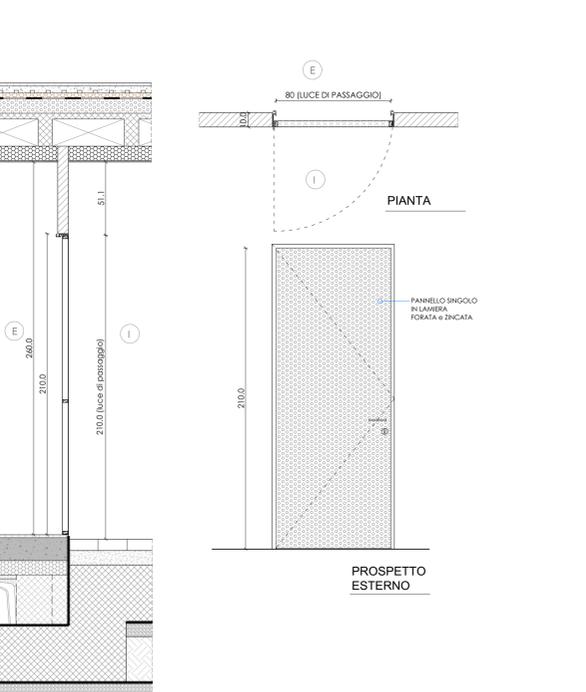

TIPOLOGIA NR. 7 - PORTEMULTIFUNZIONE AD UN BATTENTE CIECO (CON TELAIO, GRIGLIE DI AERAZIONE E SERRATURA)

SCALA 1:20
RIF. - PIANO TERRA: P05

