



Comune di Settimo Torinese
Regione Piemonte Città metropolitana di Torino



Piano Nazionale di Ripresa e Resilienza (PNRR)
Fondo complementare L.101/2021
Programma "Sicuro, verde e sociale: riqualificazione dell'edilizia residenziale pubblica"

REALIZZAZIONE DI DIECI NUOVI ALLOGGI DI EDILIZIA RESIDENZIALE PUBBLICA IN VIA COTTOLENGO N.2 A SETTIMO T.S.E

PROGETTO DEFINITIVO - ESECUTIVO

Tav. n. SCe03
Oggetto TAVOLE GRAFICHE

Scala varie



Per lo sviluppo locale SAT s.c. a r.l. - p.zza della Libertà, 4 - 10036 Settimo T.se - Tel. 039-011 8028711

Rev.	Agg.	Data	Descrizione	Redazione	Direttore Tecnico SAT s.c. a r.l.: arch. Milena QUERCIA
00		sett. 2022	prima redazione		Coordinamento progettuale SAT s.c. a r.l.: arch. Milena QUERCIA ing. Barbara DI NINNI

Progettista:




STUDIO TECNICO ASSOCIATO
STRADA ANTICA DI GRUGLIARDO 111
10096 GRUGLIARDO TO
TEL. 0114037145


COD:928-22 FN: 22032.G3.SC.001.0.dwg RC: mq/bd/RP: ac

NON E' PERMESSO CONSEGNARE A TERZO O RIPRODURRE QUESTO DOCUMENTO NE' UTILIZZARNE IL CONTENUTO O RENDERLO COMUNQUE NOTO A TERZO SENZA L'AUTORIZZAZIONE ESPLICITA DI SAT s.c. a r.l. OGNI INFRAZIONE COMPORTA IL RISARCIMENTO DEI DANNI SUBITI. E' FATTA RISERVA DI TUTTI I DIRITTI DERIVANTI DA BREVETTI.


DEMOLIZIONI: FASE INTERFERENZA CON LA VIA COTTOLENGO

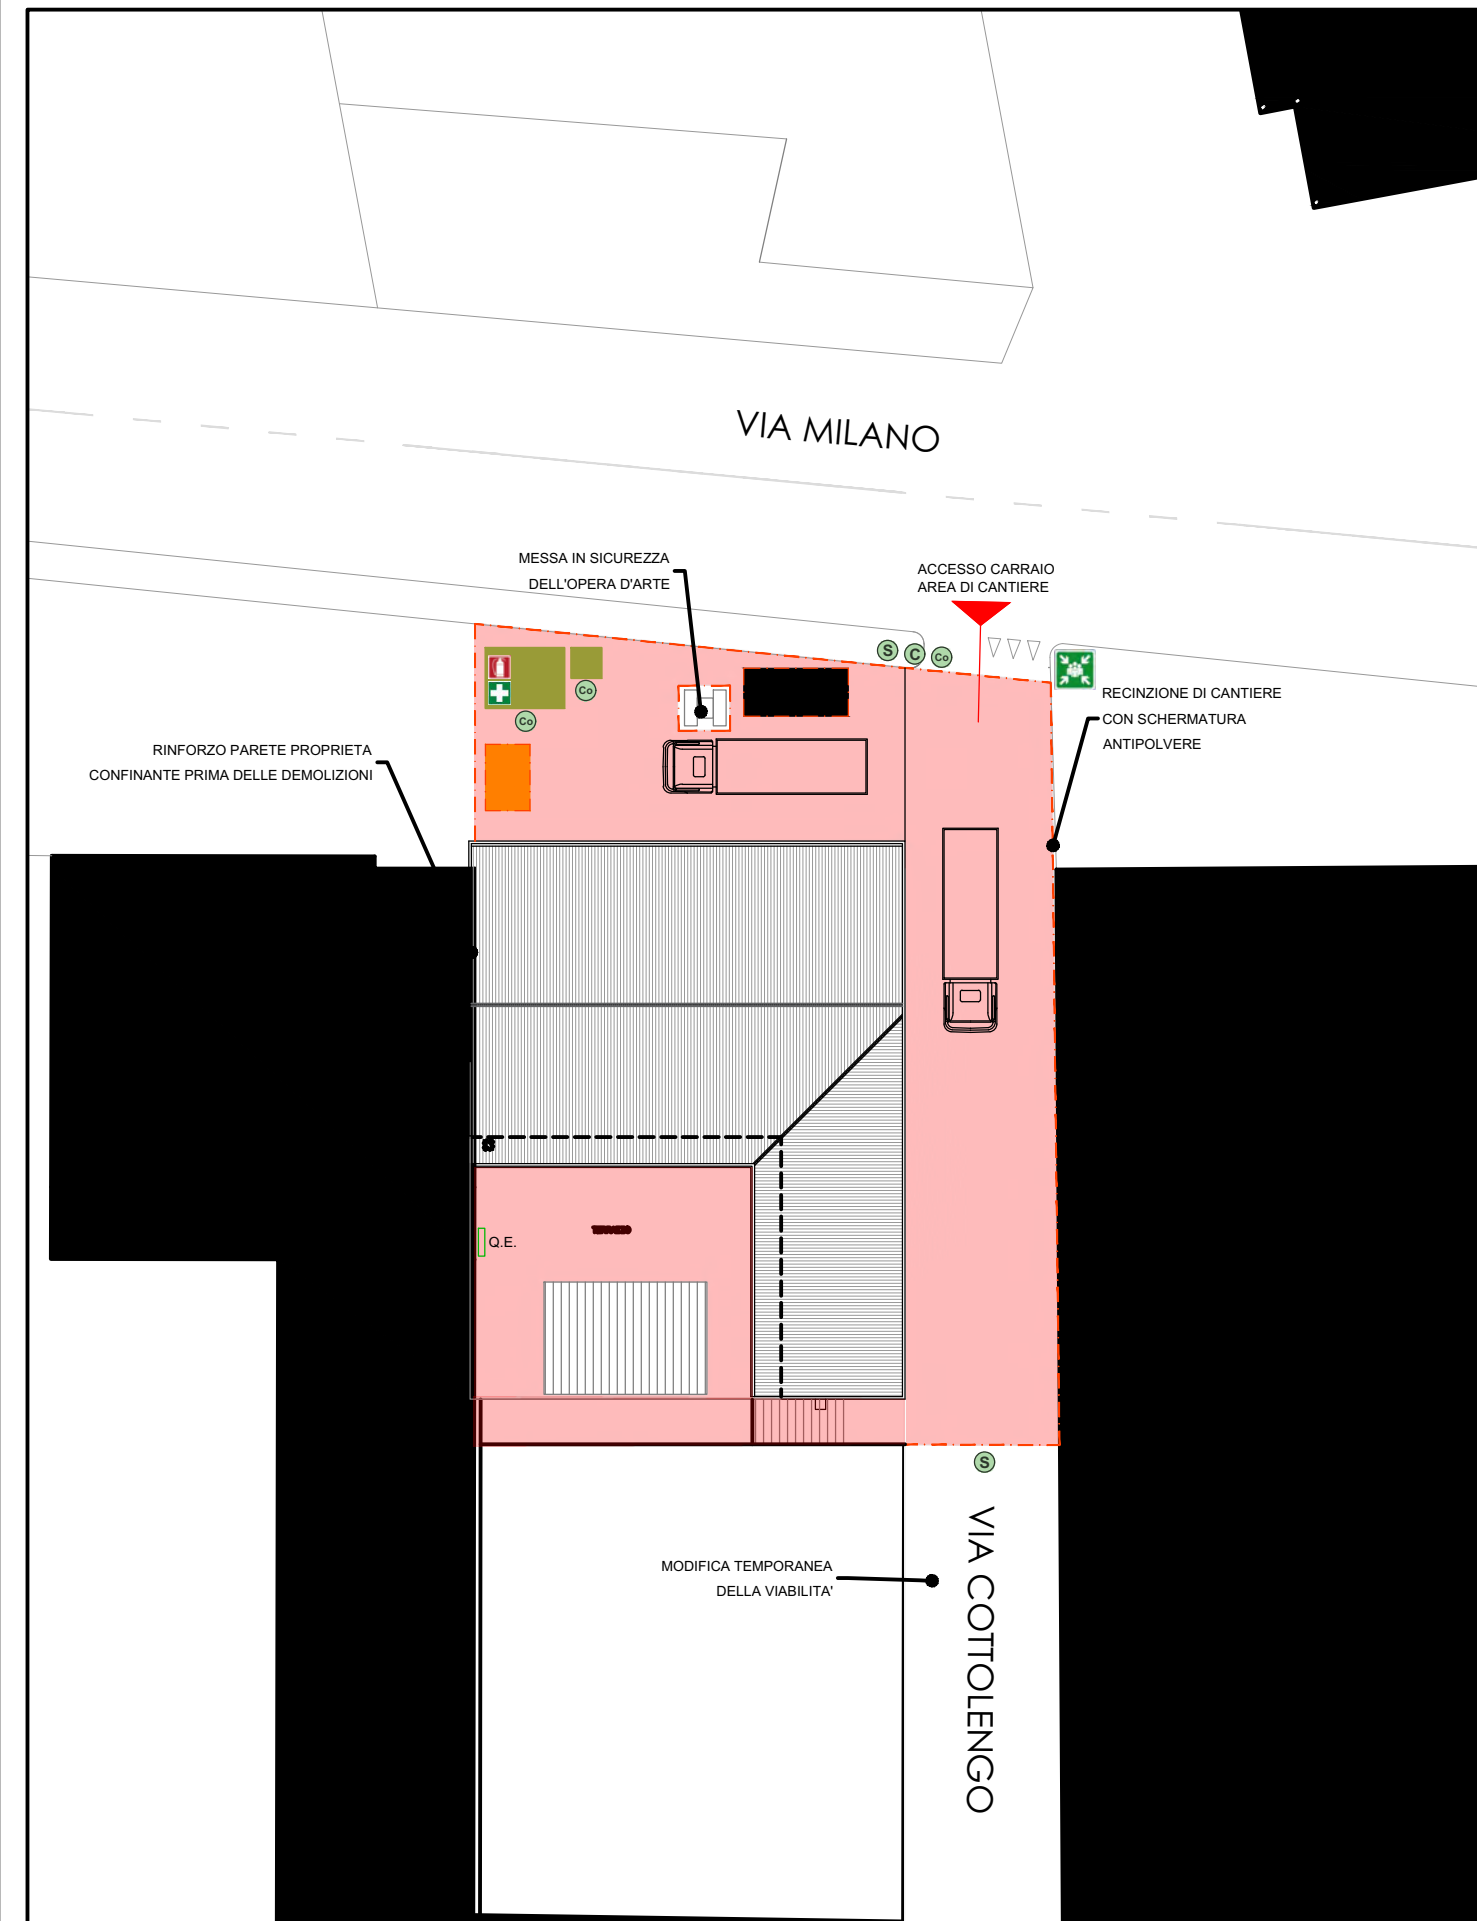

NUOVE COSTRUZIONI

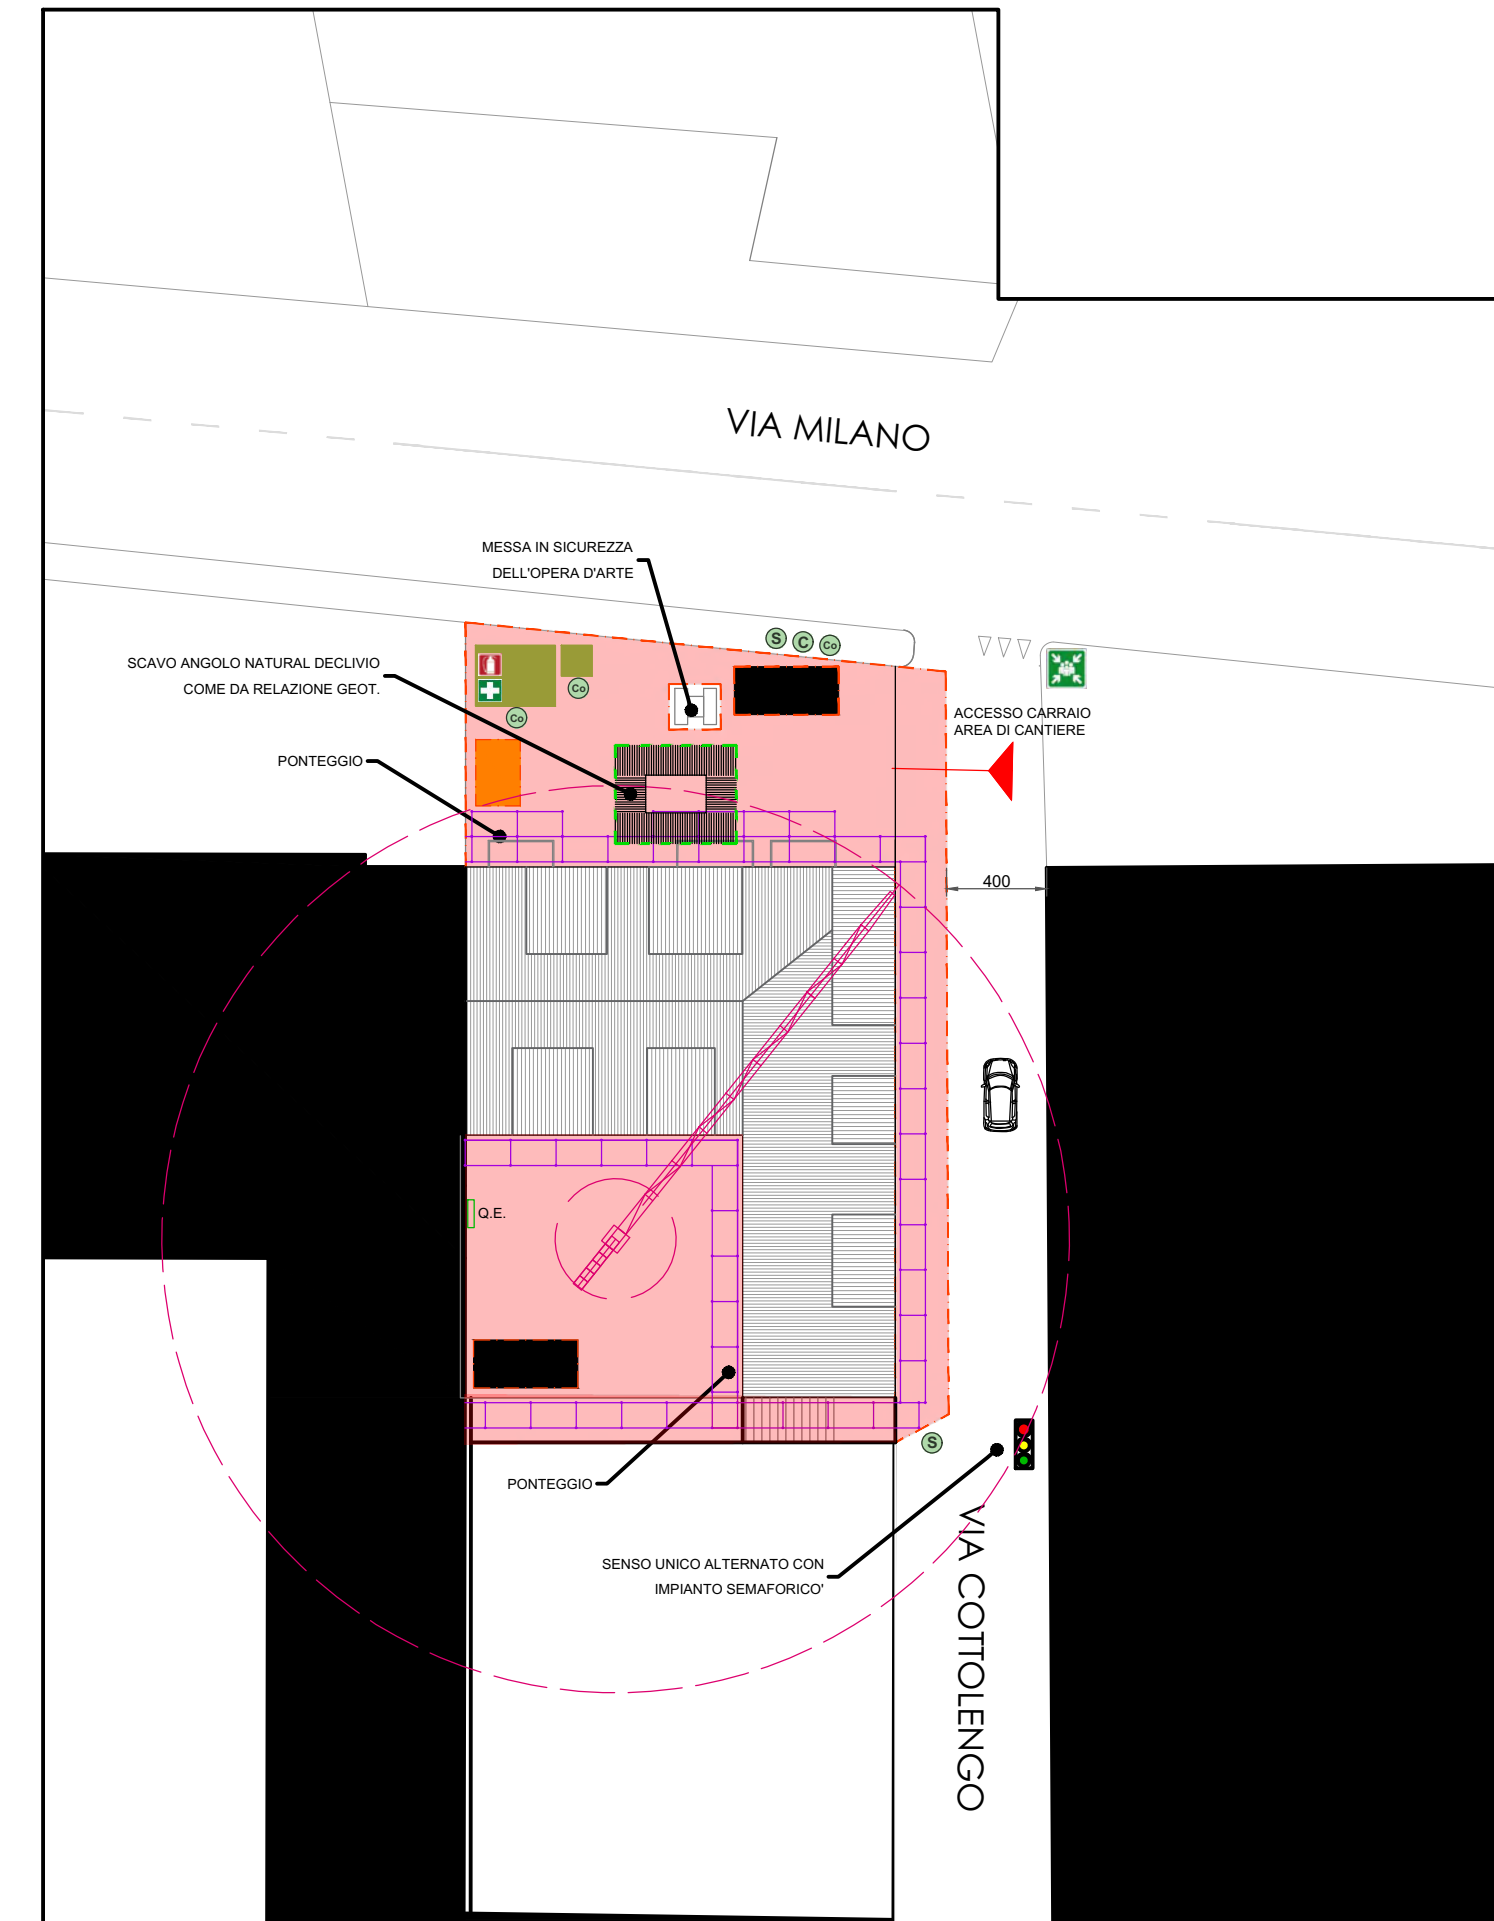

PONTEGGI

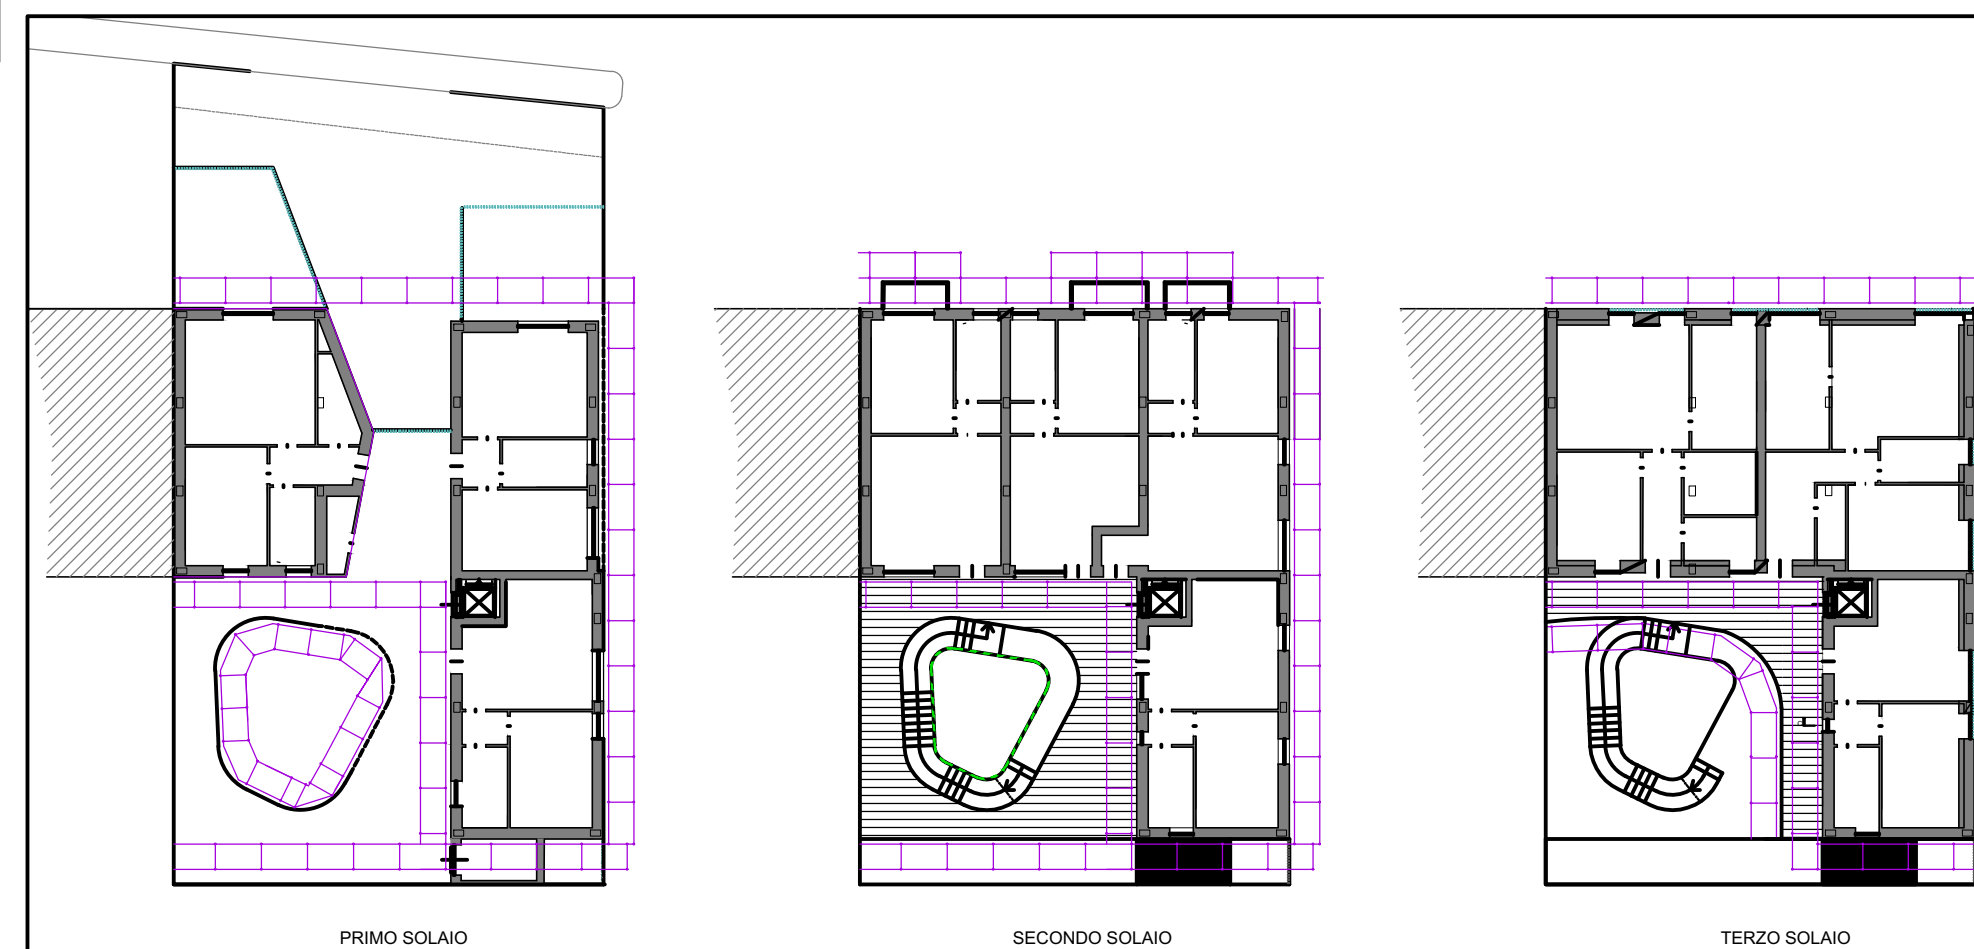

LEGENDA	
	RECINZIONE DI CANTIERE IN PANNELLI DI RETE METALLICA E TELO 100x100
	AREA CANTIERE
	BARACCA E WC DI CANTIERE
	AREA RIFIUTI DIFFERENZIATI
	AREA DI CARICO-SCARICO
	AREA DI STOCCAGGIO MATERIALI/ATTREZZATURE
	PARAPETTO PROVVISORIO
	CARTELLI DI CANTIERE E NOTIFICHE PRELIMINARI
	SEGNALETICA DI SICUREZZA Covid-19
	CARTELLI DI SICUREZZA DI CANTIERE
	KIT DI PRONTO SOCCORSO
	PUNTO DI RACCOLTA