



**Città di Settimo Torinese**  
Regione Piemonte  
Provincia di Torino

**Ha47 - OPERE DI URBANIZZAZIONE  
VIA LODI IN SETTIMO TORINESE  
II STRALCIO  
III STRALCIO  
IV STRALCIO**

**PROGETTO DEFINITIVO/ESECUTIVO**

Tav. n. **01** Oggetto **INQUADRAMENTO**

Scala **1:2000**



Per lo sviluppo locale **SAT s.r.l. - piazza della Libertà, 4 - 10036 Settimo T.se - Tel: 039-011 8028211**

Rev. Agg.	Data	Descrizione	Redazione	Direttore Tecnico SAT s.r.l.: arch. Milena QUERCIA
00	aprile 2019	prima redazione	sc	Coordinamento progettuale SAT s.r.l.: Arch. Serena CAUDANO
				Progettisti: ing. Nicoletta ALOTTO arch. Serena CAUDANO ing. Barbara DI NINNI ing. Daniele MOSCA Opere idrauliche
Coordinatore della sicurezza in fase di progettazione: arch. Giuliana M. PACIOCCO				


COD: 704-14    FN: 704\_01\_Inquadrimento\_II\_Stralcio.dwg    RC:sc    RP: cm

NON È PERMESSO CONSERVARE A TERZI O RIPRODURRE QUESTO DOCUMENTO NÉ UTILIZZARNE IL CONTENUTO O RENDERSI COMUNQUE NOTO A TERZI SENZA LAUTORIZZAZIONE ESPLICITA DI SAT s.r.l. OGNI INFRAZIONE COMPORTE IL RISARCIMENTO DEI DANNI SUBITI E FATTA RISERVA DI TUTTI I DIRITTI DERIVANTI DA BREVETTI.

**ESTRATTO CARTA TECNICA**  
Scala 1:2.000



**ESTRATTO VARIANTE PARZIALE 33 AL P.R.G.C.**  
Scala 1:2.000

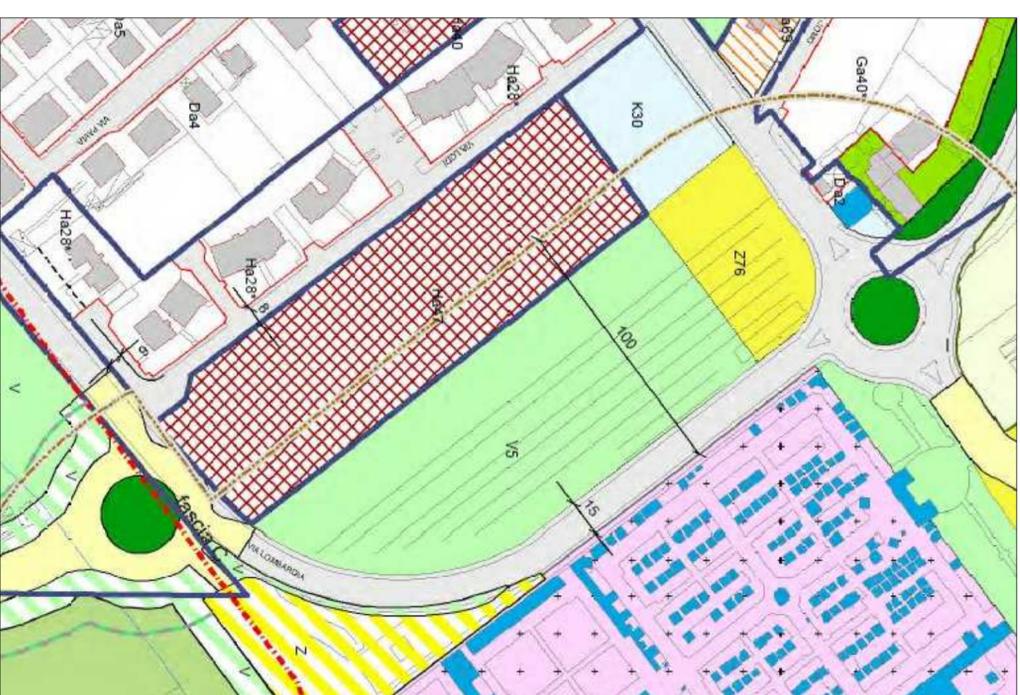

**FOTO AEREA** - immagine tratta da Google Earth



**LOCALIZZAZIONE  
DELL'INTERVENTO**

**II - III- IV STRALCIO**

**I STRALCIO REALIZZATO**

**LEGENDA**

area di rispetto cintierale

H - aree di nuovo impianto

area subordinate a strumento urbanistico esecutivo