


NON E' PERMESSO CONSEGNARE A TERZI O RIPRODURRE QUESTO DOCUMENTO NE' UTILIZZARNE IL CONTENUTO O RENDERLO COMUNQUE NOTO A TERZI SENZA L'AUTORIZZAZIONE
ESPLICITA DI PATRIMONIO Città di Settimo Torinese Srl OGNI INFRAZIONE COMPORTA IL RISARCIMENTO DEI DANNI SUBITI. E' FATTA RISERVA DI TUTTI I DIRITTI DERIVANTI DA BREVETTI.



INTERVENTI PREVISTI:

- scarifica generale, profondità media 3-4 cm;
- scarifica puntuale di maggiore profondità per il risanamento delle porzioni di pavimentazione maggiormente ammalorate;
- messa in quota dei chiusini;
- stesa di TOUT VENANT dello spessore medio di 6 cm per risanamenti;
- stesa di tappeto d'usura dello spessore medio 4 cm.

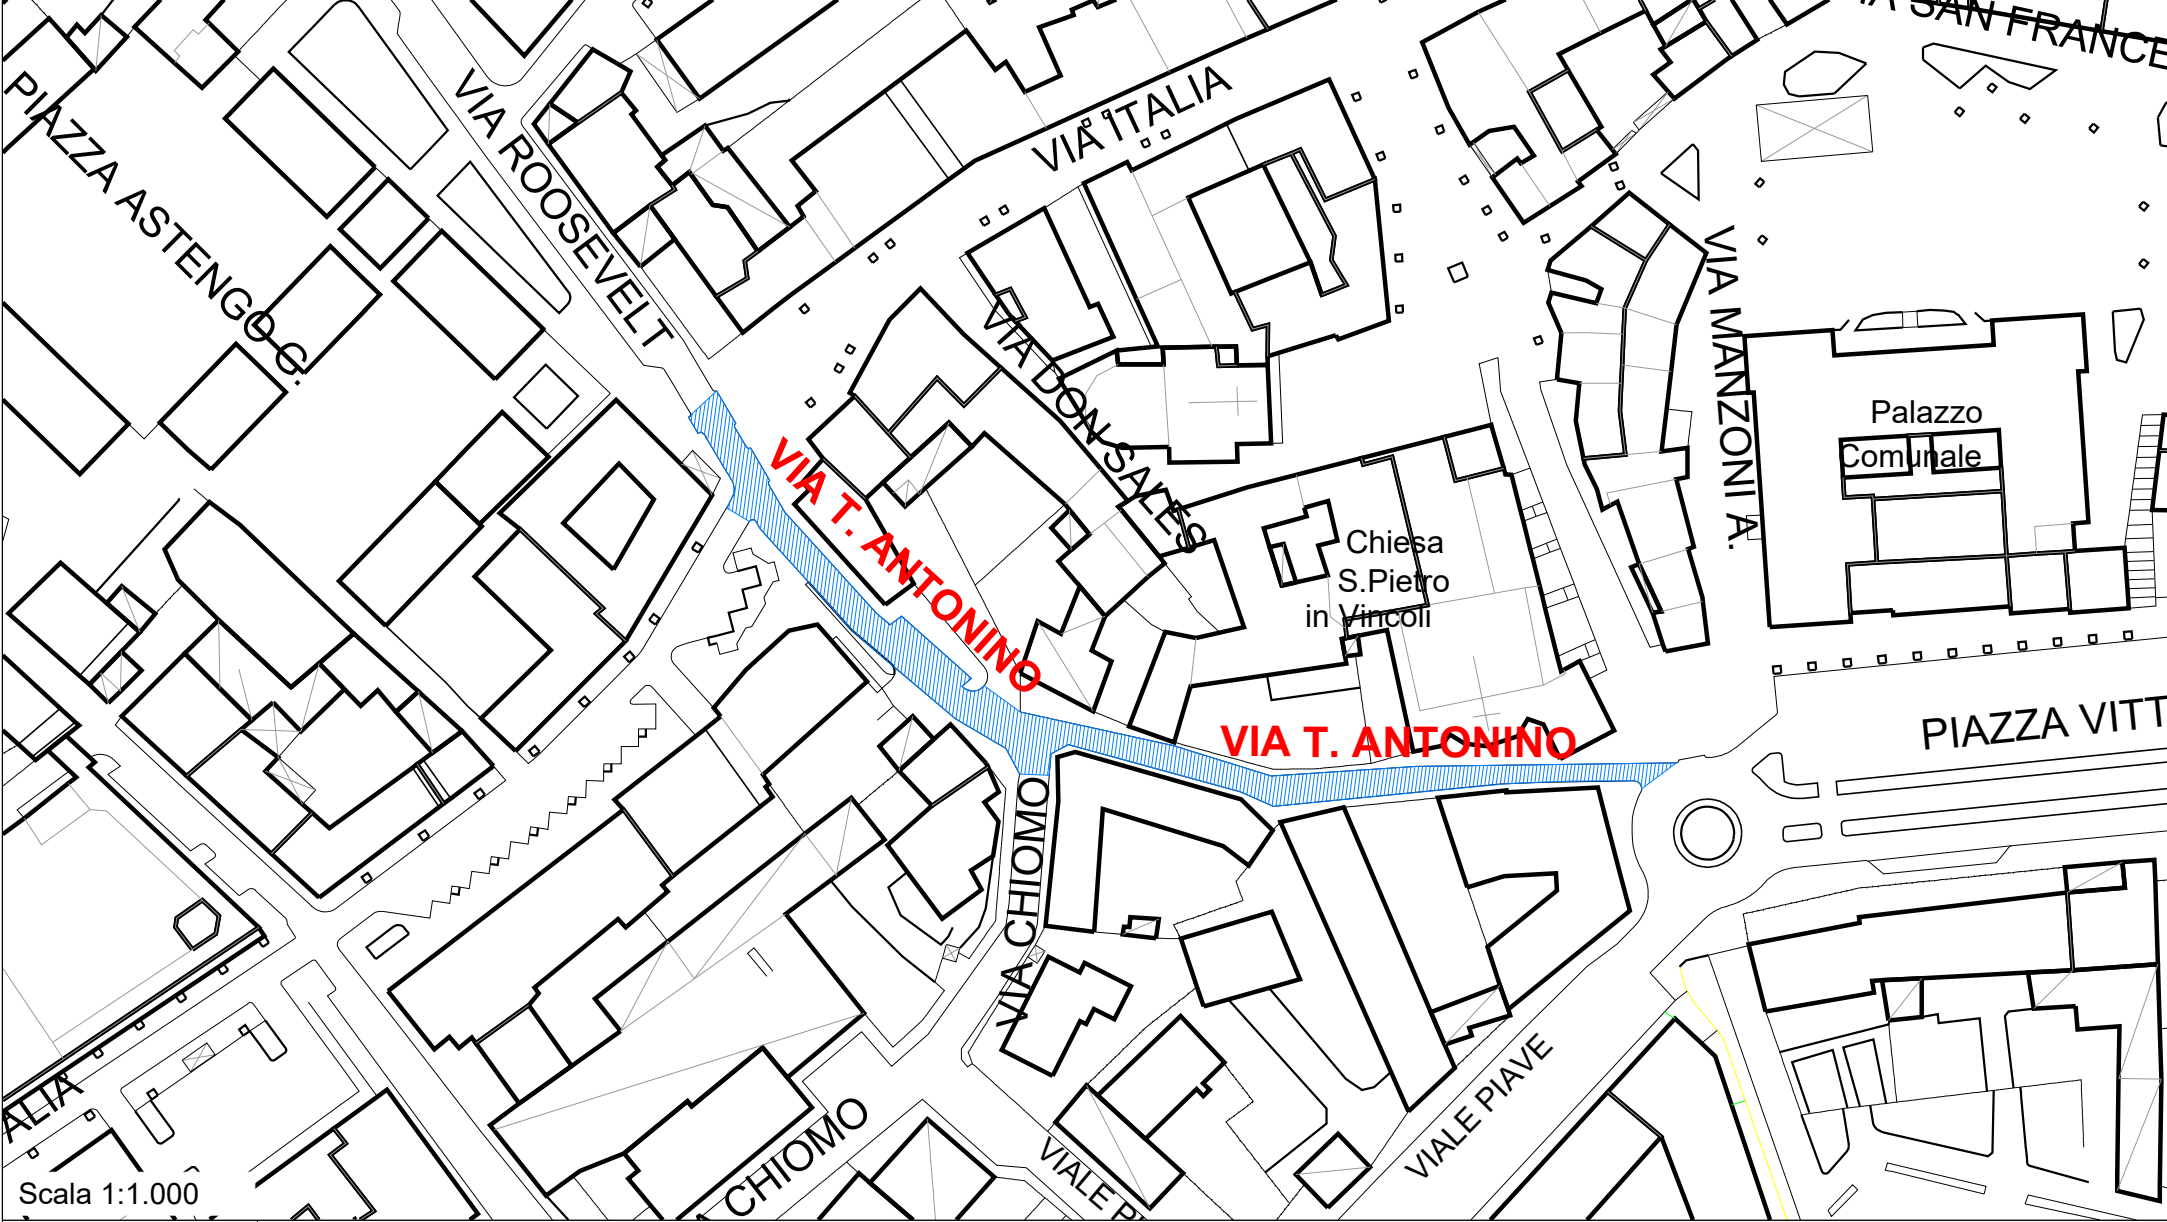

INTERVENTI PREVISTI:

- potatura/spalcatura di tutte le piante;
- scavo delle porzioni maggiormente ammalorate;
- stesa di strato di misto cementato per regolarizzazione fondo;
- inserimento di nuove caditoie;
- stesa generale di Tout Venant dello spessore medio di 12 cm;
- stesa di tappeto d'usura dello spessore medio di 4 cm.

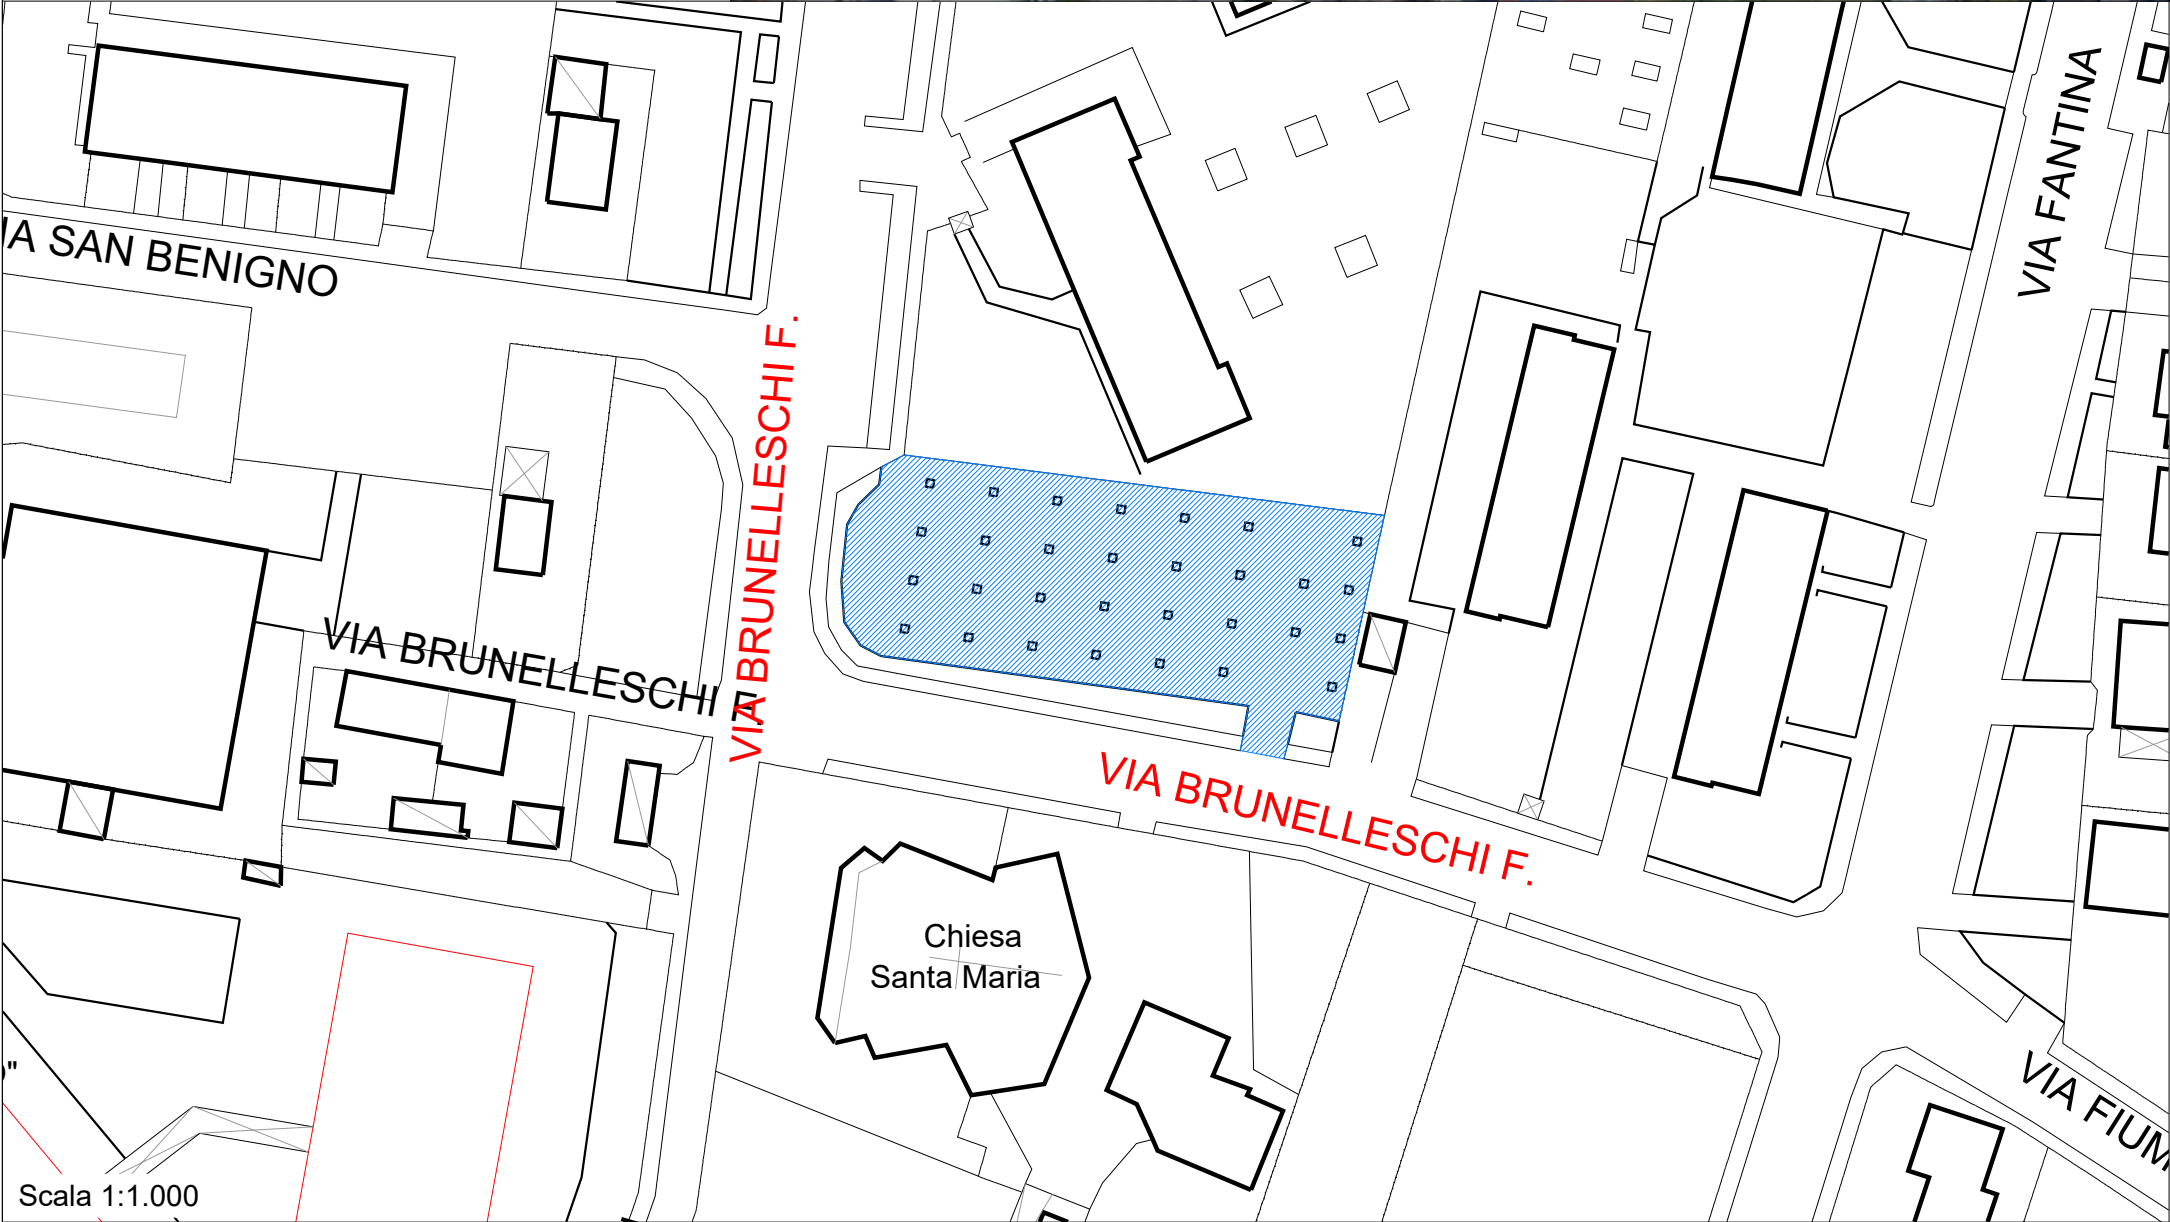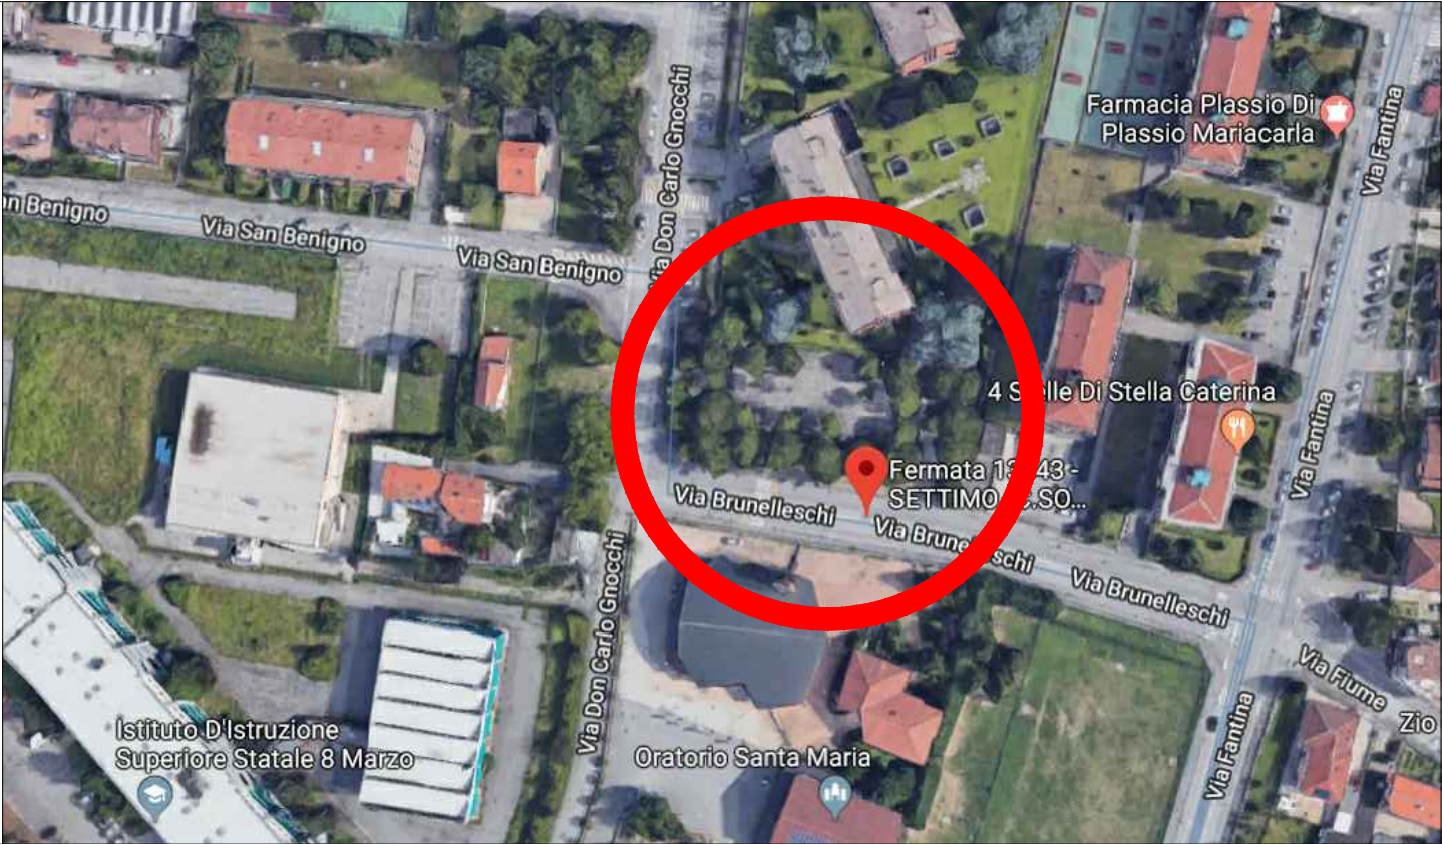

INTERVENTI PREVISTI:

- scarifica generale, profondità media 3-4 cm;
- scarifica puntuale di maggiore profondità per il risanamento delle porzioni di pavimentazione maggiormente ammalorate;
- messa in quota dei chiusini;
- stesa di TOUT VENANT dello spessore medio di 6 cm per risanamenti;
- stesa di tappeto d'usura dello spessore medio 4 cm.

