


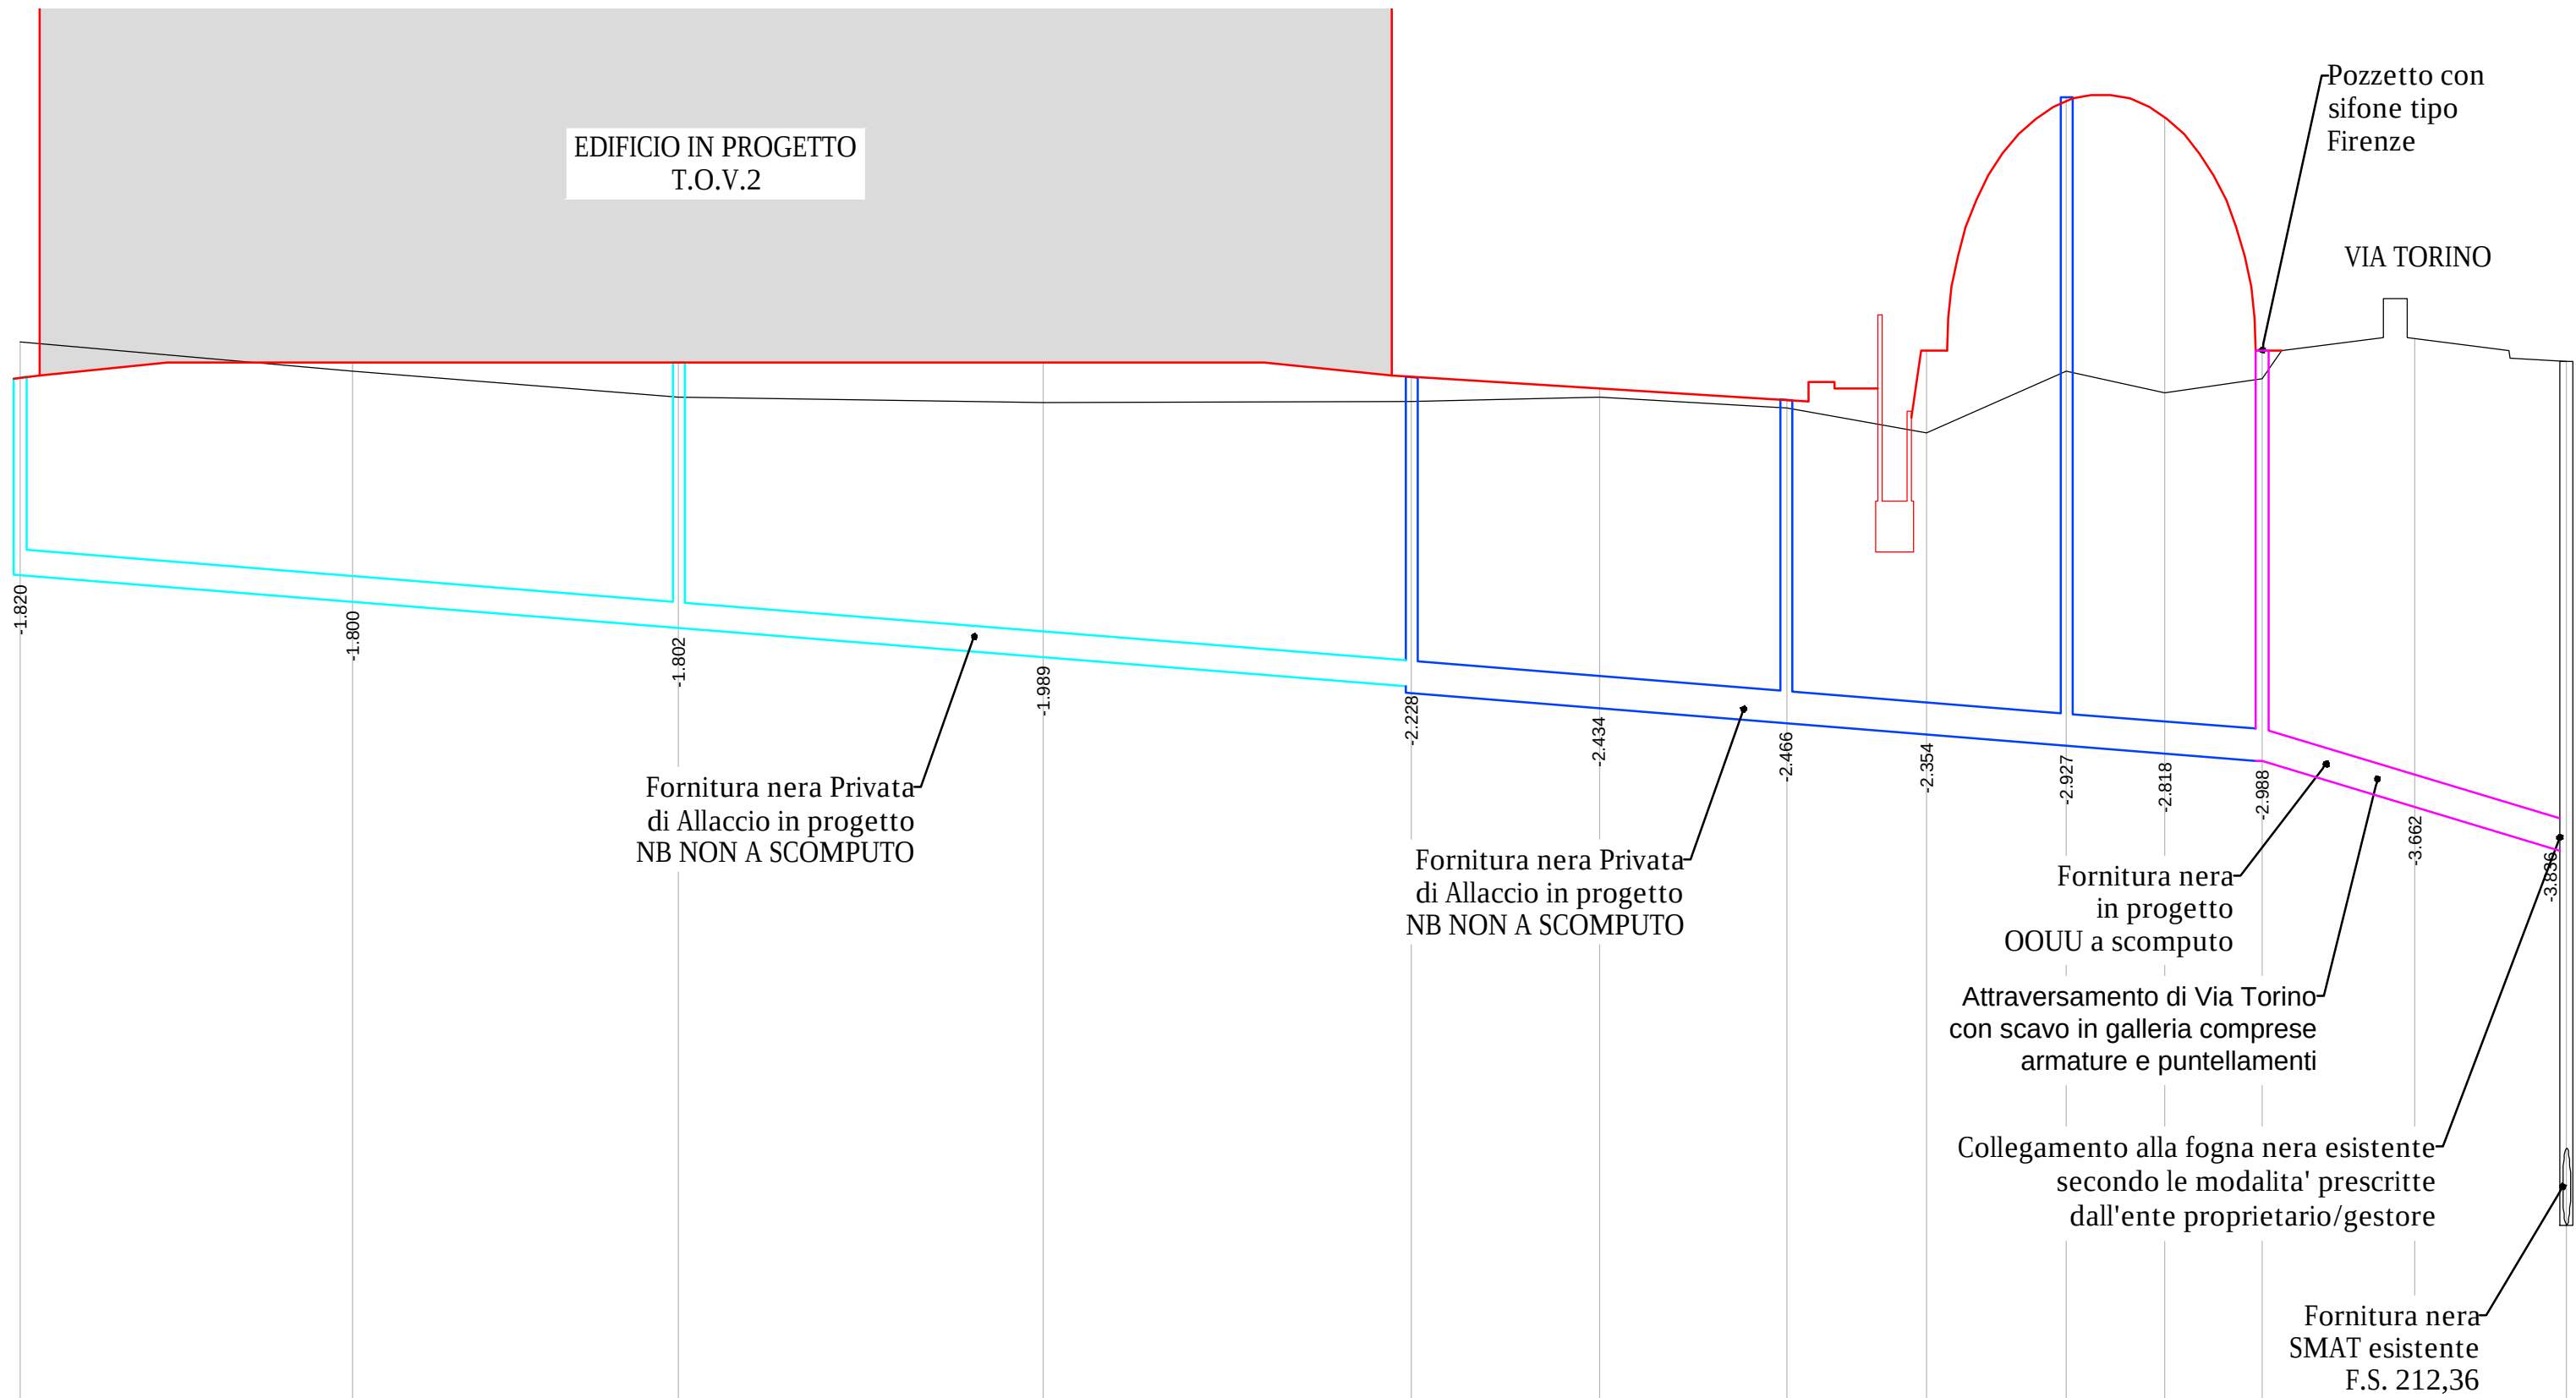

SCALA QUOTE 1:50
SCALA DISTANZE 1:500

QT.RIF. 210.000

NUMERO SEZIONI	1	2	3	4	5	6	7	8	9	10	11	12	13
DISTANZE PARZIALI		26.00	25.49	28.51	28.80	14.65	14.65	10.96	10.96	7.65	7.65	11.90	11.90
DISTANZE PROGRESSIVE	0.00	26.00	51.49	80.00	108.80	123.45	138.10	149.06	160.01	167.66	175.32	187.21	199.11
QUOTE TERRENO	219.26	219.03	218.83	218.79	218.80	218.84	218.75	218.55	219.04	218.87	218.97	219.30	219.11
QUOTE PROGETTO SCORREVOLE	217.44	217.23	217.03	216.80	216.57	216.40	216.29	216.20	216.11	216.05	215.99	215.63	215.27
DIAMETRO	PVC SN 8 Ø200 mm				PVC SN 8 Ø250 mm								
LIVELLETTES	P=0,8%				P=0,8%							P=3,0%	



Coordinamento generale
e Project management

COGESTIL S.R.L.
Via Ponico, 59/61 - 24050 Onio al Serio (BG)
T. +39 035 530143 F. +39 035 536998
E. cogestil@cogestil.it W. www.cogestil.it



Concetto Architettonico

CLAUDIO SILVESTRIN ARCHITECTS
Via Andrea ponti, 15 - 20143 Milano (MI)
T. +39 02 8180801 F. +39 02 89121041
E. c.silvestrin@claudiosilvestrin.com W. www.claudiosilvestrin.com



Progetto Municipale

ARTECNA S.R.L.
Via Matteo Pescatore, 4 - 10124 Torino (TO)
T. +39 011 8172626 F. +39 011 8120193
E. posta@artecna.com W. www.artecna.com



Progetto Architettonico, Strutturale,
Prevenzione Incendi

BMS PROGETTI S.R.L.
P.zza Sa Trinità, 6 - 20154 Milano (MI)
T. +39 02 29003457 F. +39 02 29003452
E. bmsprogetti@bmsprogetti.it W. www.bmsprogetti.it



Progetto OOUU

SERTEC ENGINEERING CONSULTING S.R.L.
Strada Provinciale 222, 31 - 10010 Loranze (TO)
T. +39 012 5561001 F. +39 012 5564014
E. info.sertec@liquadrifoglio.it W. www.sertec-engineering.com



Progetto Paesaggio

C. Gragnolati arch. del paesaggio
L. Dal Canto arch. p. S. Fioravanzo agr. p. consuli
Via Piacenza n.26 - 10127 Torino (TO)
mobile: 335 6634233_cristinagragnolati@gmail.com



Progetto Impianti Meccanici

ACTA S.R.L.
C.so Turati 13/E - 10128 - Torino
T. +39 011 59 35 65 F. +39 011 50 21 36
E. posta@actastudio.it



Progetto Impianti Elettrici e Speciali

STUDIO ASSOCIATO SCANDELLA
Via A. Tosi n.7, 24020 ROVETTA (BG)
T. +39 0346 74720 F. +39 0346 74720
E. studio@studioscandella.it



Progetto Acustico

STUDIO BACCO - INGEGNERIA ACUSTICA
Via Filangieri, 8 - 10128 Torino (TO)
T. +39 011 580198 F. +39 011 580198
E. pierbacco@tin.it W. www.studiobacco.it



Studio Impatto Viabilità

T.T.A. Studio Associato
C.so De Gasperi, 34 - 10129 Torino (TO)
T. +39 011 5807686 F. +39 011 580299
E. stafftecnico@studiotta.it W. www.studiotta.it



Città di Settimo Torinese TORINO OUTLET VILLAGE - FASE 2 PROGETTO ESECUTIVO Opere di Urbanizzazione a Scomputo Mf18 (ex Mf9)

4) Parcheggi pubblici zona edificio Profilo longitudinale fognatura nera

REV. N°	DATA	DESCRIZIONE MODIFICHE	Eseguito:	Verificato:	Approvato:
			Nome:	Nome:	Nome:
01	28.02.2019	prima emissione	I.B.	D.G.	D.G.
02	10.05.2019	revisione	I.B.	D.G.	D.G.

Eseguito:	Progettista:	Nome file:	Scala:	Tavola N°:
		EUS405_Profilo_FN.dwg	1:500 1:50	EUS405