



Planimetria Via Torino fronte Mf10bis

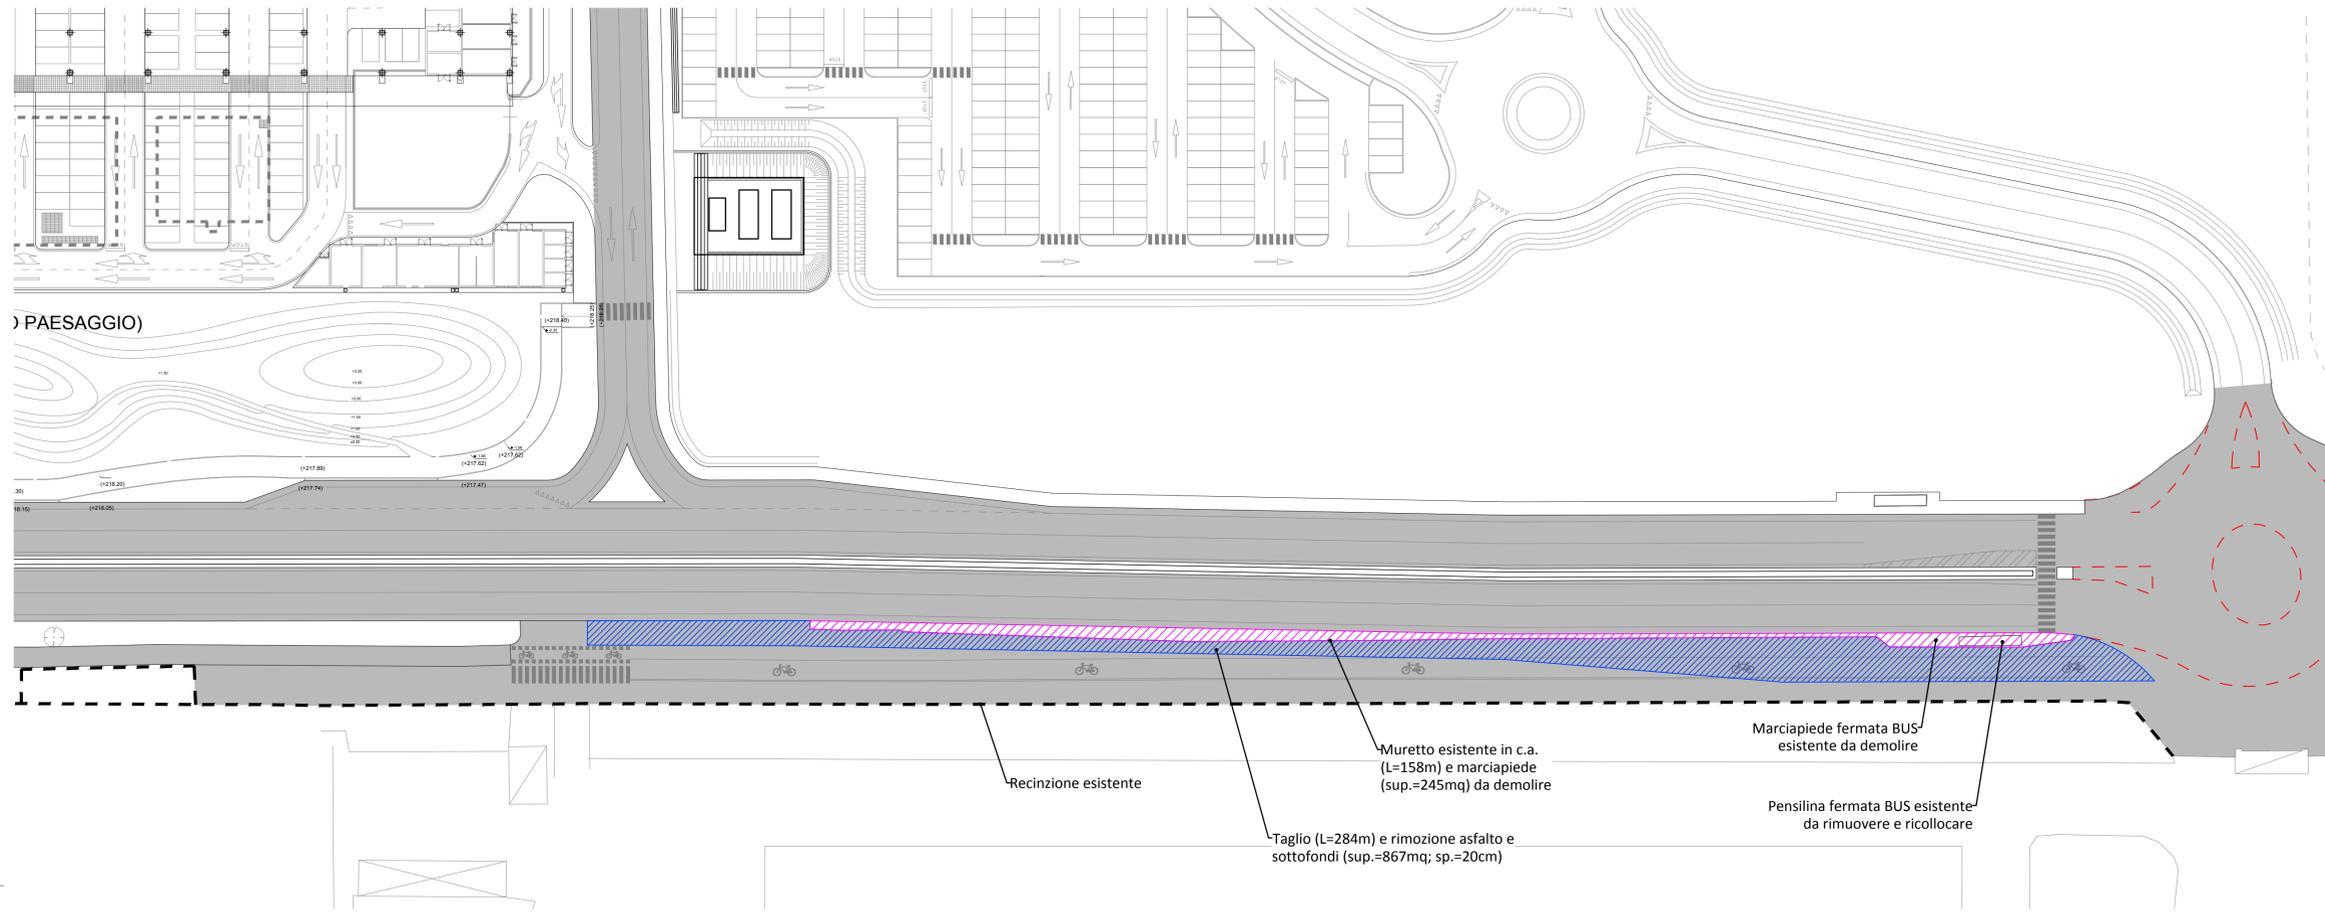

- RECINZIONI ESISTENTI
- - - NEW JERSEY ESISTENTI
- PAVIMENTAZIONE ASFALTATA ESISTENTE
- CAPISALDO A CAPISALDO
- TAGLIO E RIMOZIONE VIABILITA' IN ASFALTO E SOTTOFONDI
- SCARIFICA ASFALTO
- DEMOLIZIONE MARCIAPIEDI E ISOLE SPARTITRAFFICO
- SCOTICO E RILEVATO
- RIMOZIONE MARCIAPIEDI IN C.A.
- RIMOZIONE DI CORDOLI

Planimetria Via Torino fronte Città Commerciale Piemonte

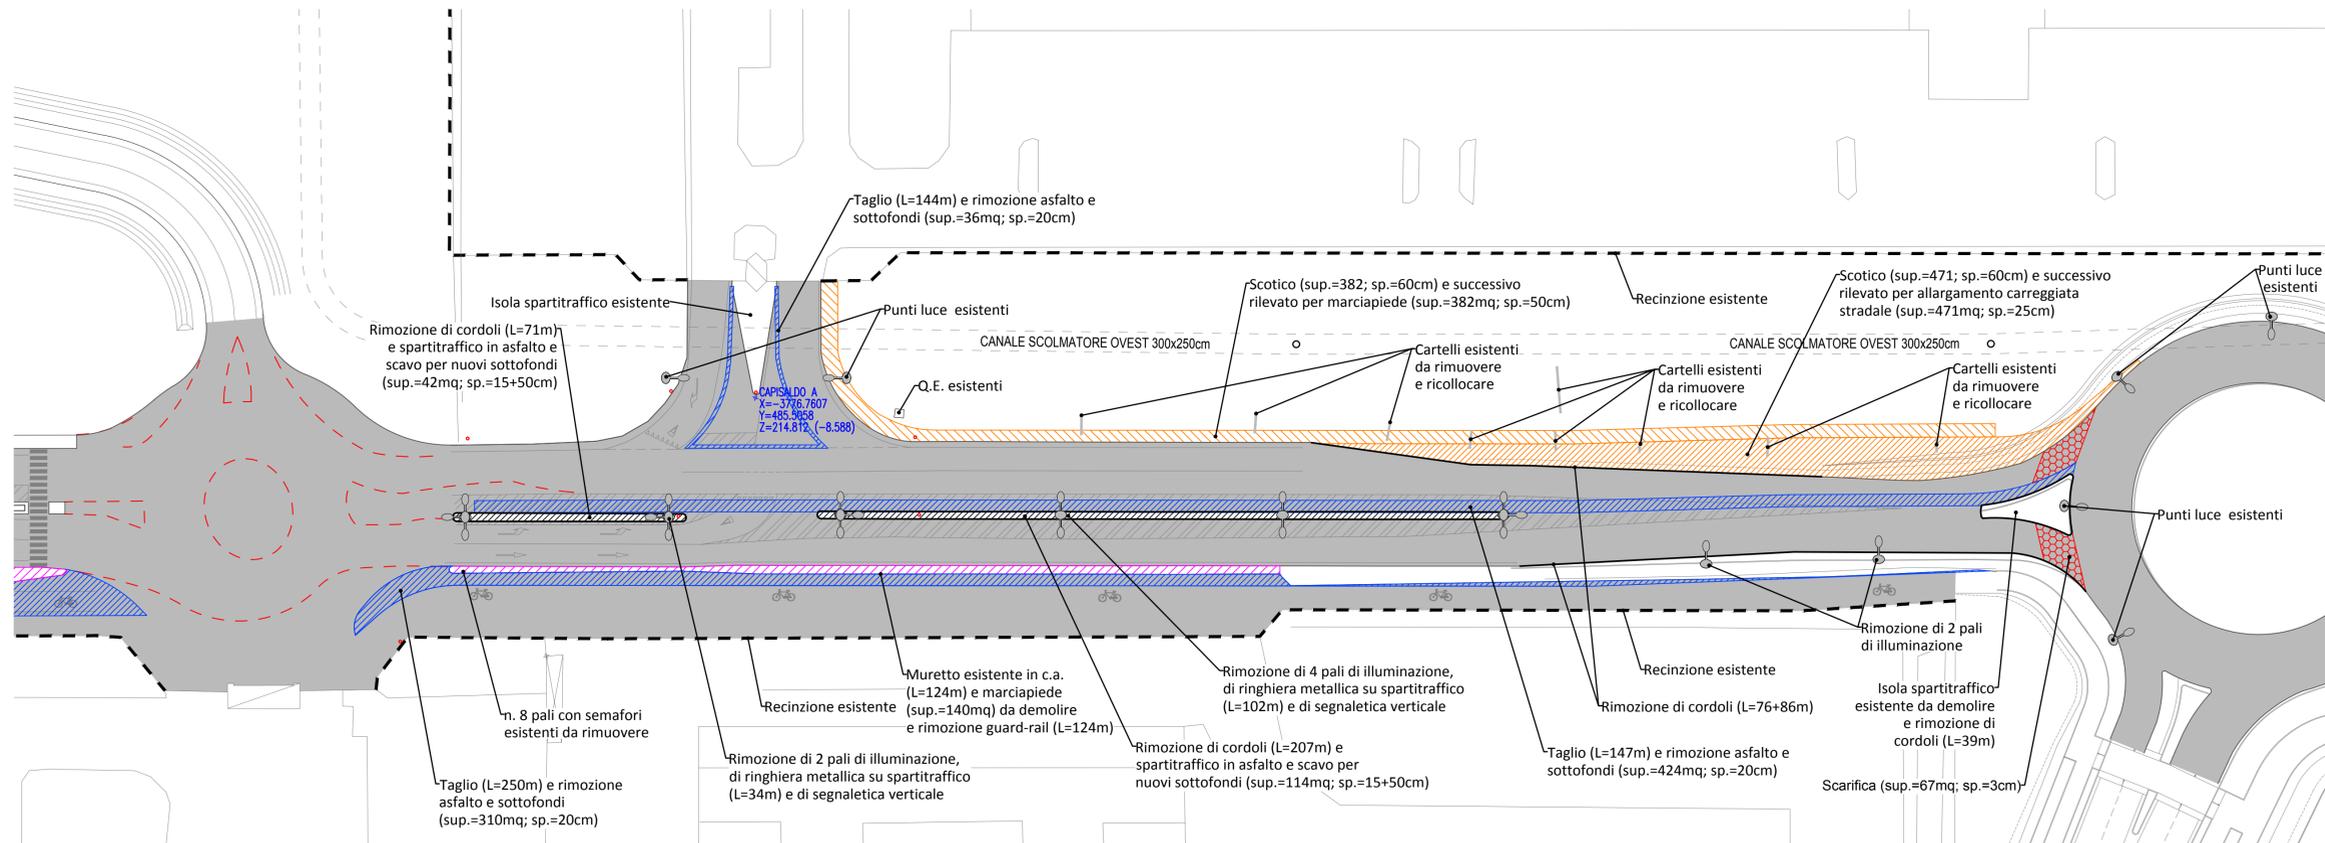



**GRUPPO STILO**  
TORINO FASHION VILLAGE s.r.l.  
Corso Matteotti, 10 - 20121 Milano (MI)

<p><b>Coordinamento generale e Project management</b> COGESTIL S.R.L. Via Marco Polo 4 - 10124 Torino (TO) T. +39 011 817252 F. +39 011 812058 E. info@cogestil.it W. www.cogestil.it</p>	<p><b>Concetto Architettonico</b> CLAUDIO SILVESTRIN ARCHITECTS Via Andrea Doria 15 - 20143 Milano (MI) T. +39 02 8180001 F. +39 02 8910141 E. c.silvestrin@claudioilvestrin.com W. www.claudioilvestrin.com</p>
<p><b>Progetto Municipale</b> ARTECNA S.R.L. Via Marco Polo 4 - 10124 Torino (TO) T. +39 011 817252 F. +39 011 812058 E. posta@artecna.com W. www.artecna.com</p>	<p><b>Progetto Architettonico, Strutturale, Prevenzione Incendi</b> BMS PROGETTI S.R.L. Piazza S. Trinità, 2 - 20134 Milano (MI) T. +39 02 29003457 - 3531 F. +39 02 29003452 E. bmsprogetti@bmsprogetti.it W. www.bmsprogetti.it</p>
<p><b>Progetto OOUU</b> SERTEC ENGINEERING CONSULTING S.R.L. Strada Provinciale 22 - 10105 Lione (TO) T. +39 012 5561001 F. +39 012 5564014 E. info.seriec@quadrifoglio.it W. www.seriec-engineering.com</p>	<p><b>Progetto Paesaggio</b> C. Grignola&amp;C arch. ed. paesaggio L. Dal Carlo arch. p. S. Fioravanzo agr. p. corsi Via Piacenza n.28 - 10127 Torino (TO) mobile: 335 654233, c.silvestrin@quadrifoglio.it</p>
<p><b>Progetto Impianti Meccanici</b> ACTA S.R.L. C.so Torale 13/E - 10128 - Torino T. +39 011 5936 65 F. +39 011 50 21 36 E. posta@acta.it</p>	<p><b>Progetto Impianti Elettrici e Speciali</b> STUDIO ASSOCIATO SCANDELLA Via A. Torale n.7 - 20025 ROVETTA (BG) T. +39 046 74720 F. +39 046 74720 E. studio@scandella.it</p>
<p><b>Progetto Acustico</b> STUDIO BACCO - INGEGNERIA ACUSTICA Via Filargini, 8 - 10128 Torino (TO) T. +39 011 590188 F. +39 011 590188 E. pentaco@tin.it W. www.studiobacco.it</p>	<p><b>Studio Impatto Viabilità</b> T.T.A. Studio Associato C.so De Gasperi, 34 - 10129 Torino (TO) T. +39 011 5607968 F. +39 011 5602269 E. staff@ttaa-studio.it W. www.studotaa.it</p>

Città di Settimo Torinese  
**TORINO OUTLET VILLAGE - FASE 2**  
**PROGETTO ESECUTIVO**  
Opere di Urbanizzazione a Scomputo Mf18 (ex Mf9)

7) Urbanizzazione Via Torino  
Planimetria demolizioni, rimozioni, scavi e riporti

REV. N°	DATA	DESCRIZIONE MODIFICHE	Eseguito:	Verificato:	Approvato:
01	28.02.2019	prima emissione	I.B.	D.G.	D.G.

Eseguito:	Progettista:	Nome file:	Scala:	Tavola N°:
		EUST06_Planimetria demolizioni.dwg	1:500	<b>EUS706</b>