PLANIMETRIA STATO DI FATTO - scala 1:500

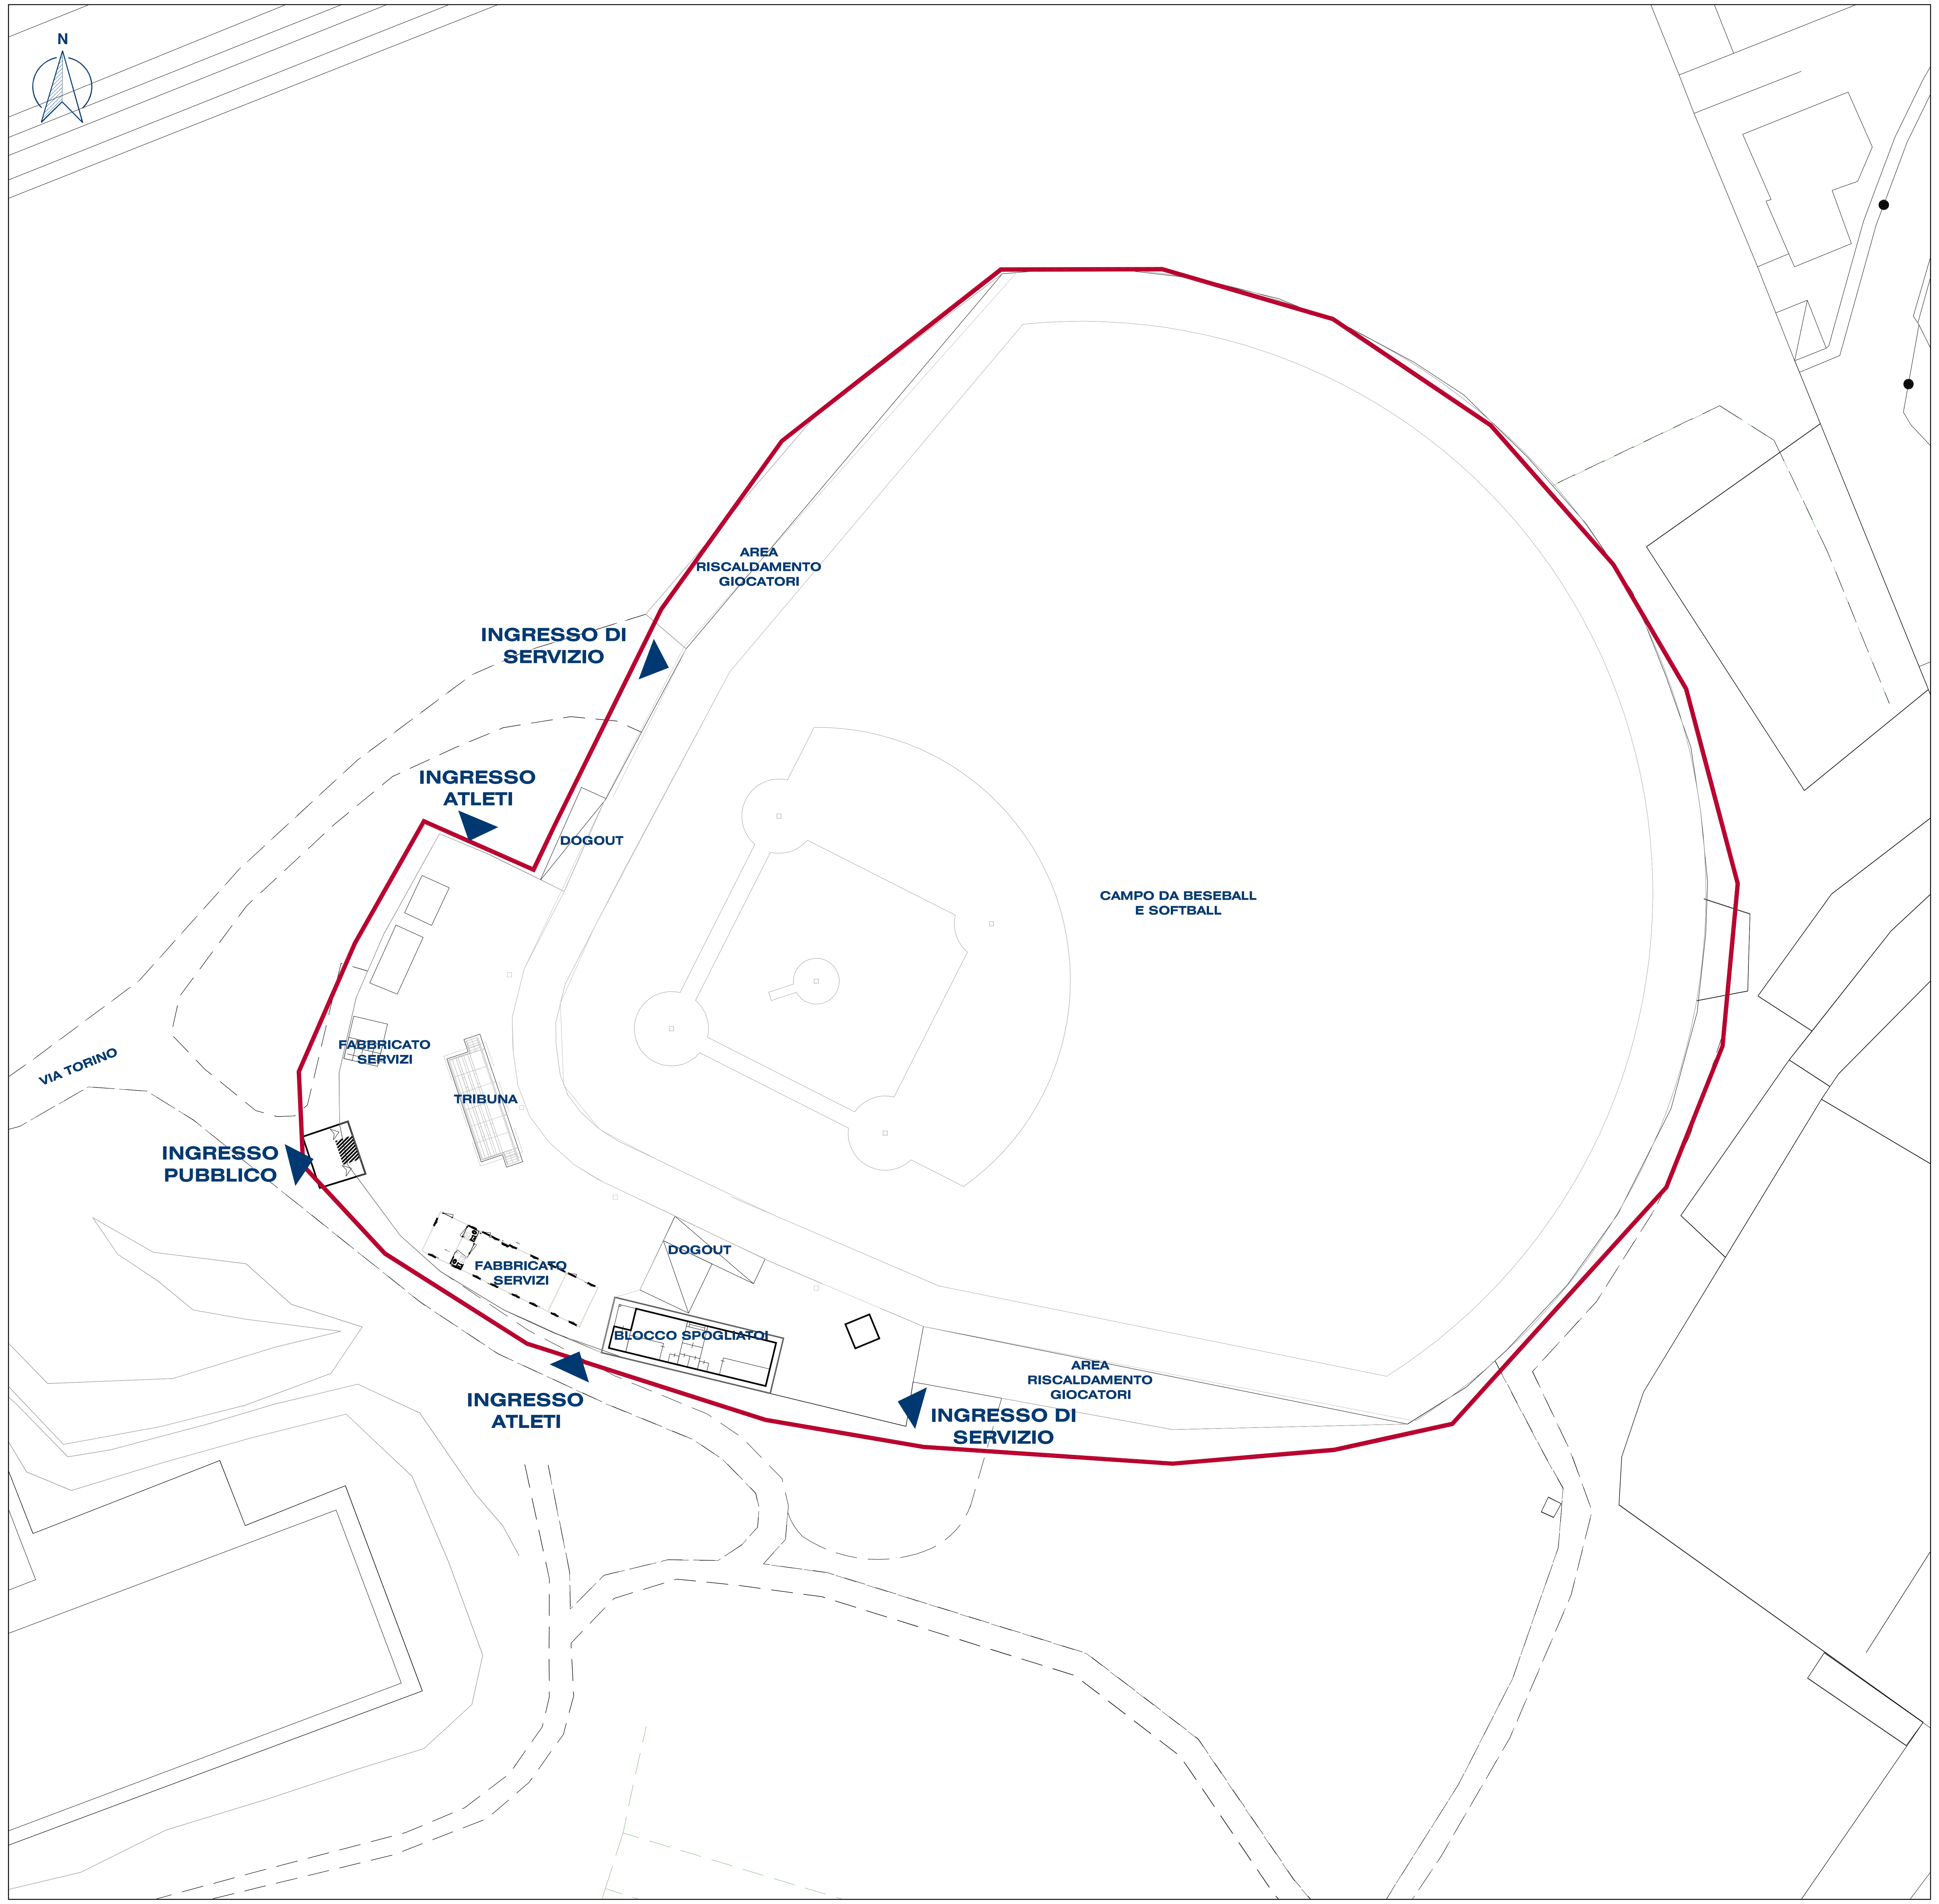

MAPPA CATASTALE - scala 1:2000

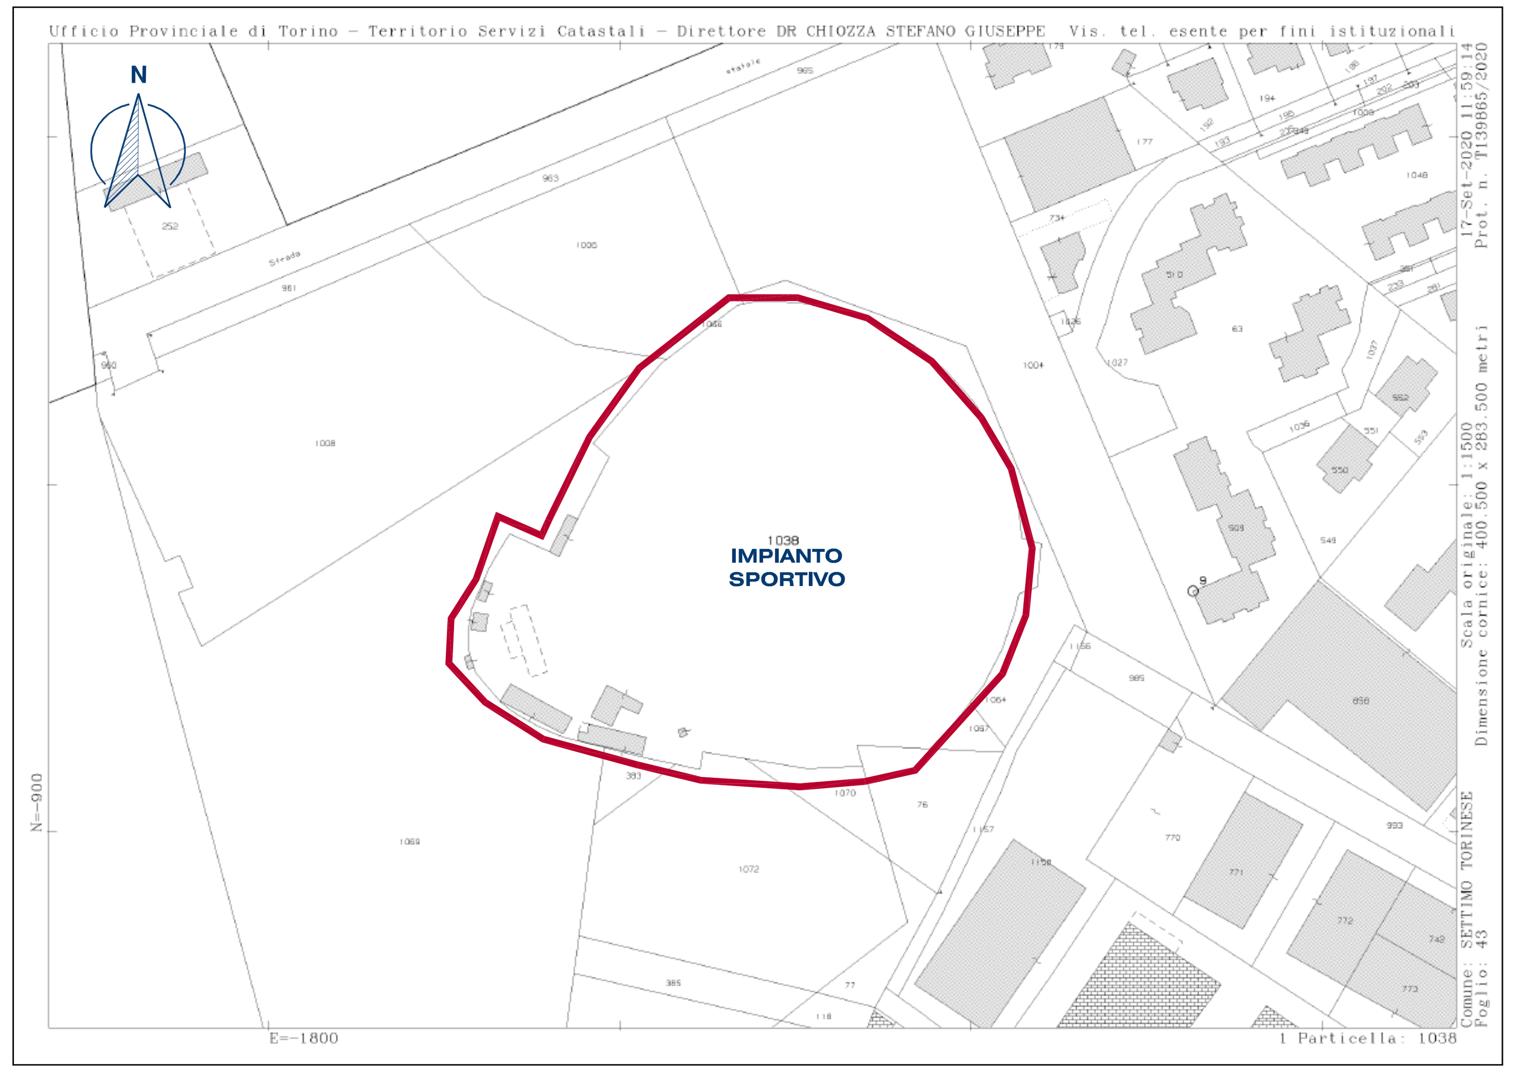

ORTOFOTO AREA DI PROGETTO

AMBITO OGGETTO DI RICHIESTA PARERE CONI

PLANIMETRIA STATO DI FATTO - scala 1:2000

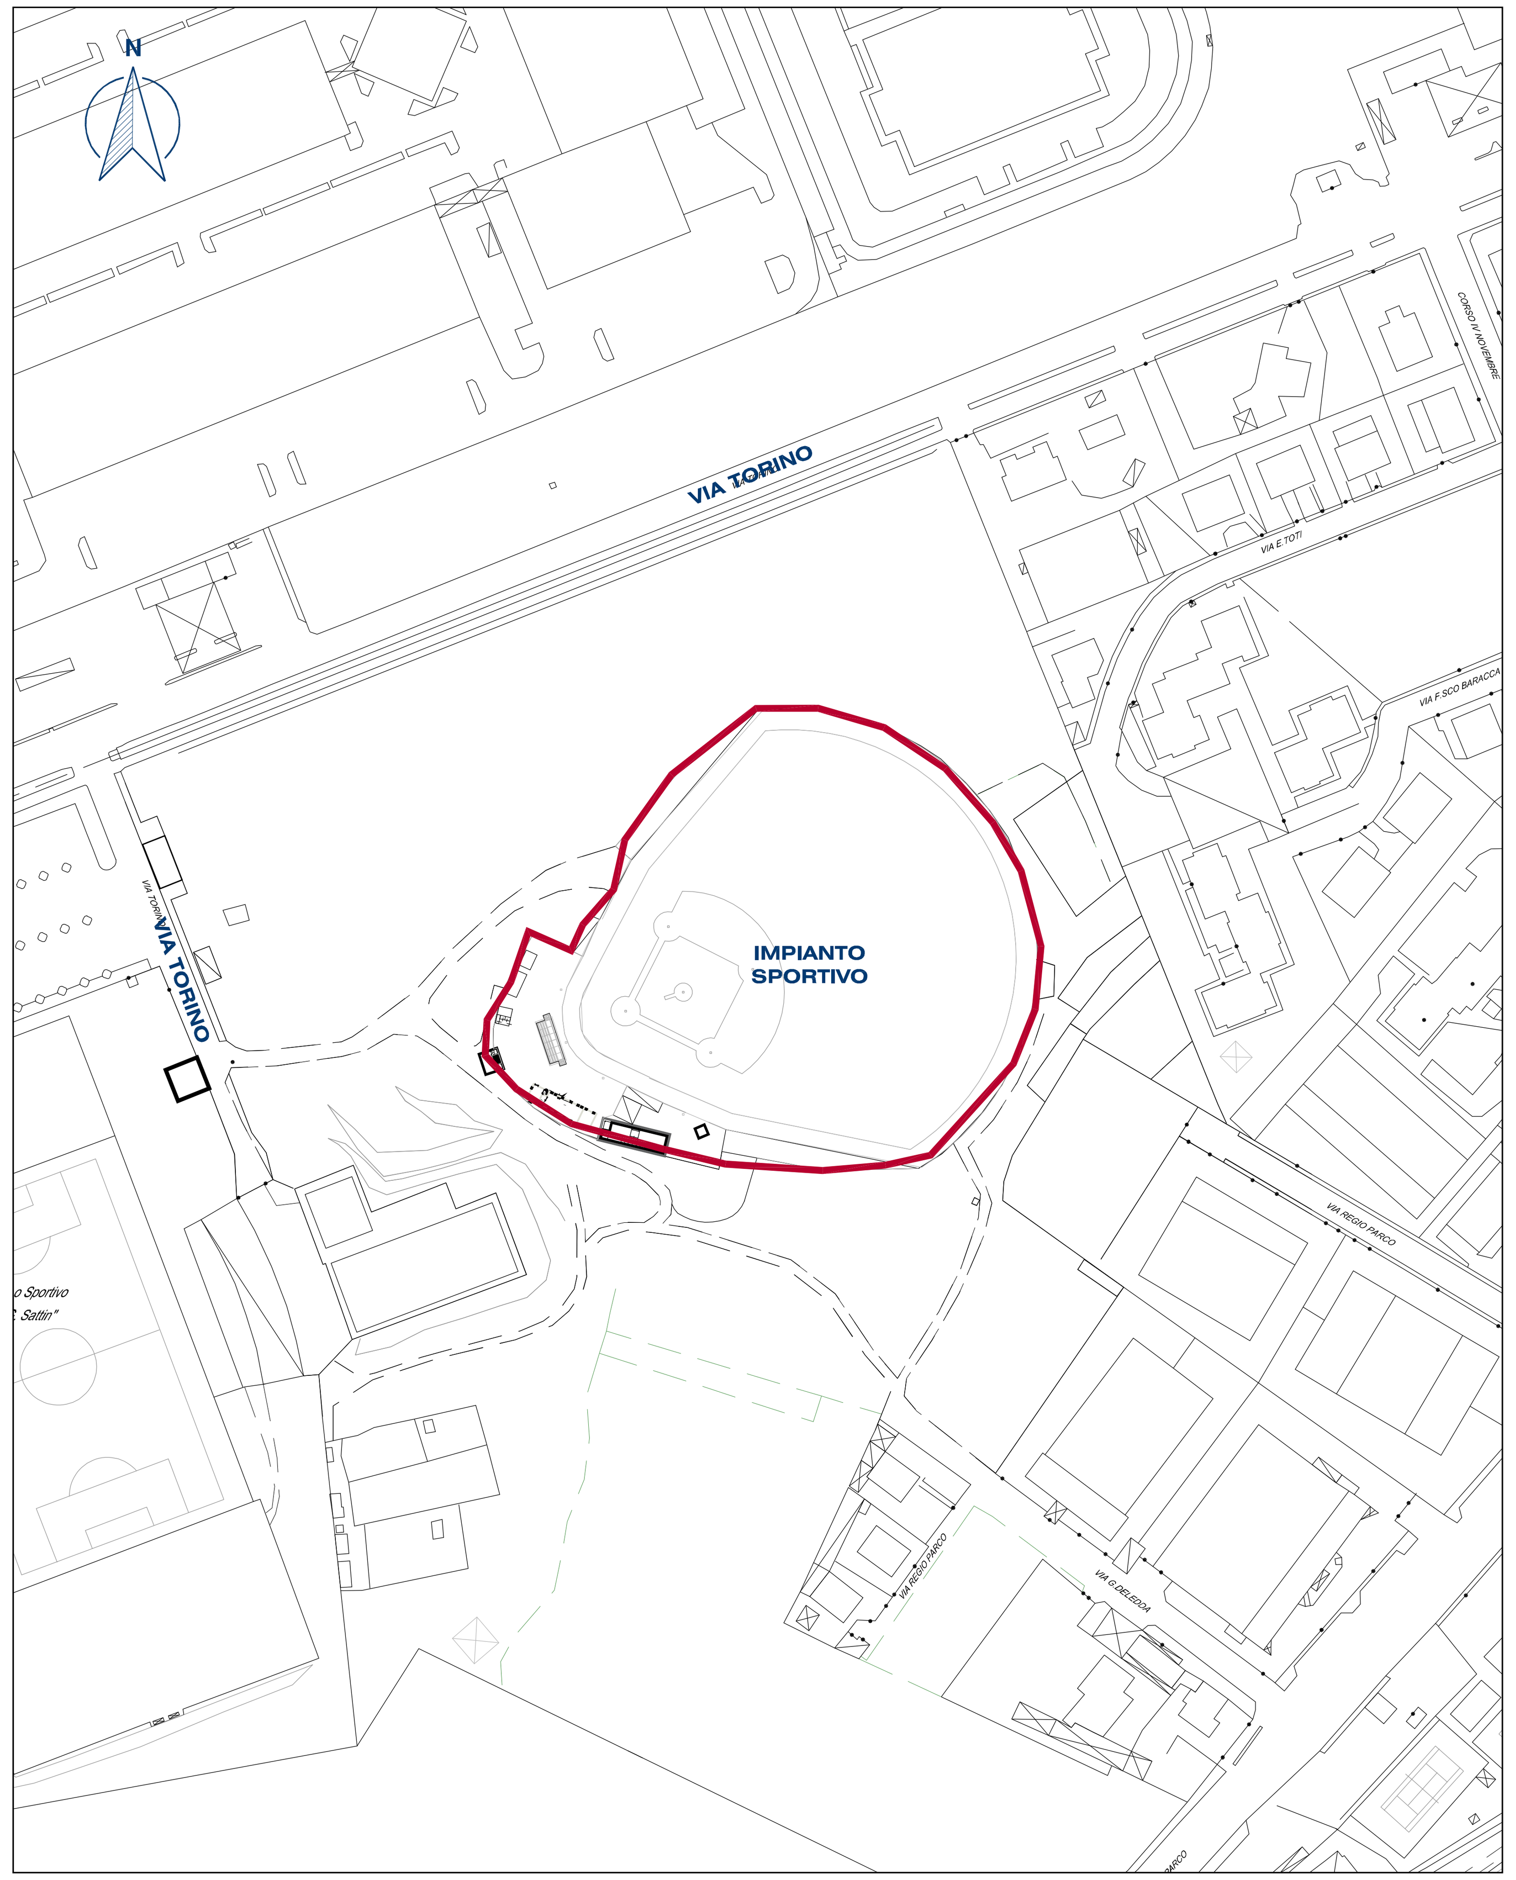

Comune di Settimo Torinese
Regione Piemonte Città metropolitana di Torino

INTERVENTI DI ADEGUAMENTO E RIFUNZIONALIZZAZIONE DELL' IMPIANTO SPORTIVO DEL BASEBALL DI VIA TORINO DESTINATO AI CAMPIONATI EUROPEI DI BASEBALL E SOFTBALL 2021

PROGETTO ESECUTIVO

Tav. n. **SF 02** Oggetto **Planimetria generale ambito di intervento - estratti cartografici** Scala 1:500

SAT Per lo sviluppo locale SAT s.c. a r.l. - p.zza della Libertà, 4 - 10036 Settimo T.se - Tel. 039-011 8028711

Rev. Agg.	Data	Descrizione	Redazione	Direttore Tecnico SAT s.c. a r.l.: arch. Milena QUERCIA
00	Settembre 2020	Prima emissione		Coordinamento progettuale SAT s.c. a r.l.: arch. Milena QUERCIA

Progettisti:
Architetto Paolo Pettene & Partners
ARCHITETTO PAOLO PETTENE & PARTNERS S.T.P. srl
Via Gorizia, 3 10046 Poirino (TO) | ITALY | Tel +39 0119430655
www.studiopettene.com | info@studiopettene.com
Arch. PAOLO PETTENE n° 6863 – Ordine degli Architetti Pianificatori Paesaggisti e Conservatori della Provincia di Torino
SdiA PaoloPettene & Partners

COD: 855-20	FN:	RC: mq	RP: mt

NON E' PERMESSO CONSEGNARE A TERZI O RIPRODURRE QUESTO DOCUMENTO NE' UTILIZZARNE IL CONTENUTO O RENDERLO COMUNQUE NOTO A TERZI SENZA L'AUTORIZZAZIONE ESPLICITA DI SAT s.c. a r.l. OGNI INFRAZIONE COMPORTA IL RISARCIMENTO DEI DANNI SUBITI. E' FATTA RISERVA DI TUTTI I DIRITTI DERIVANTI DA BREVETTI.