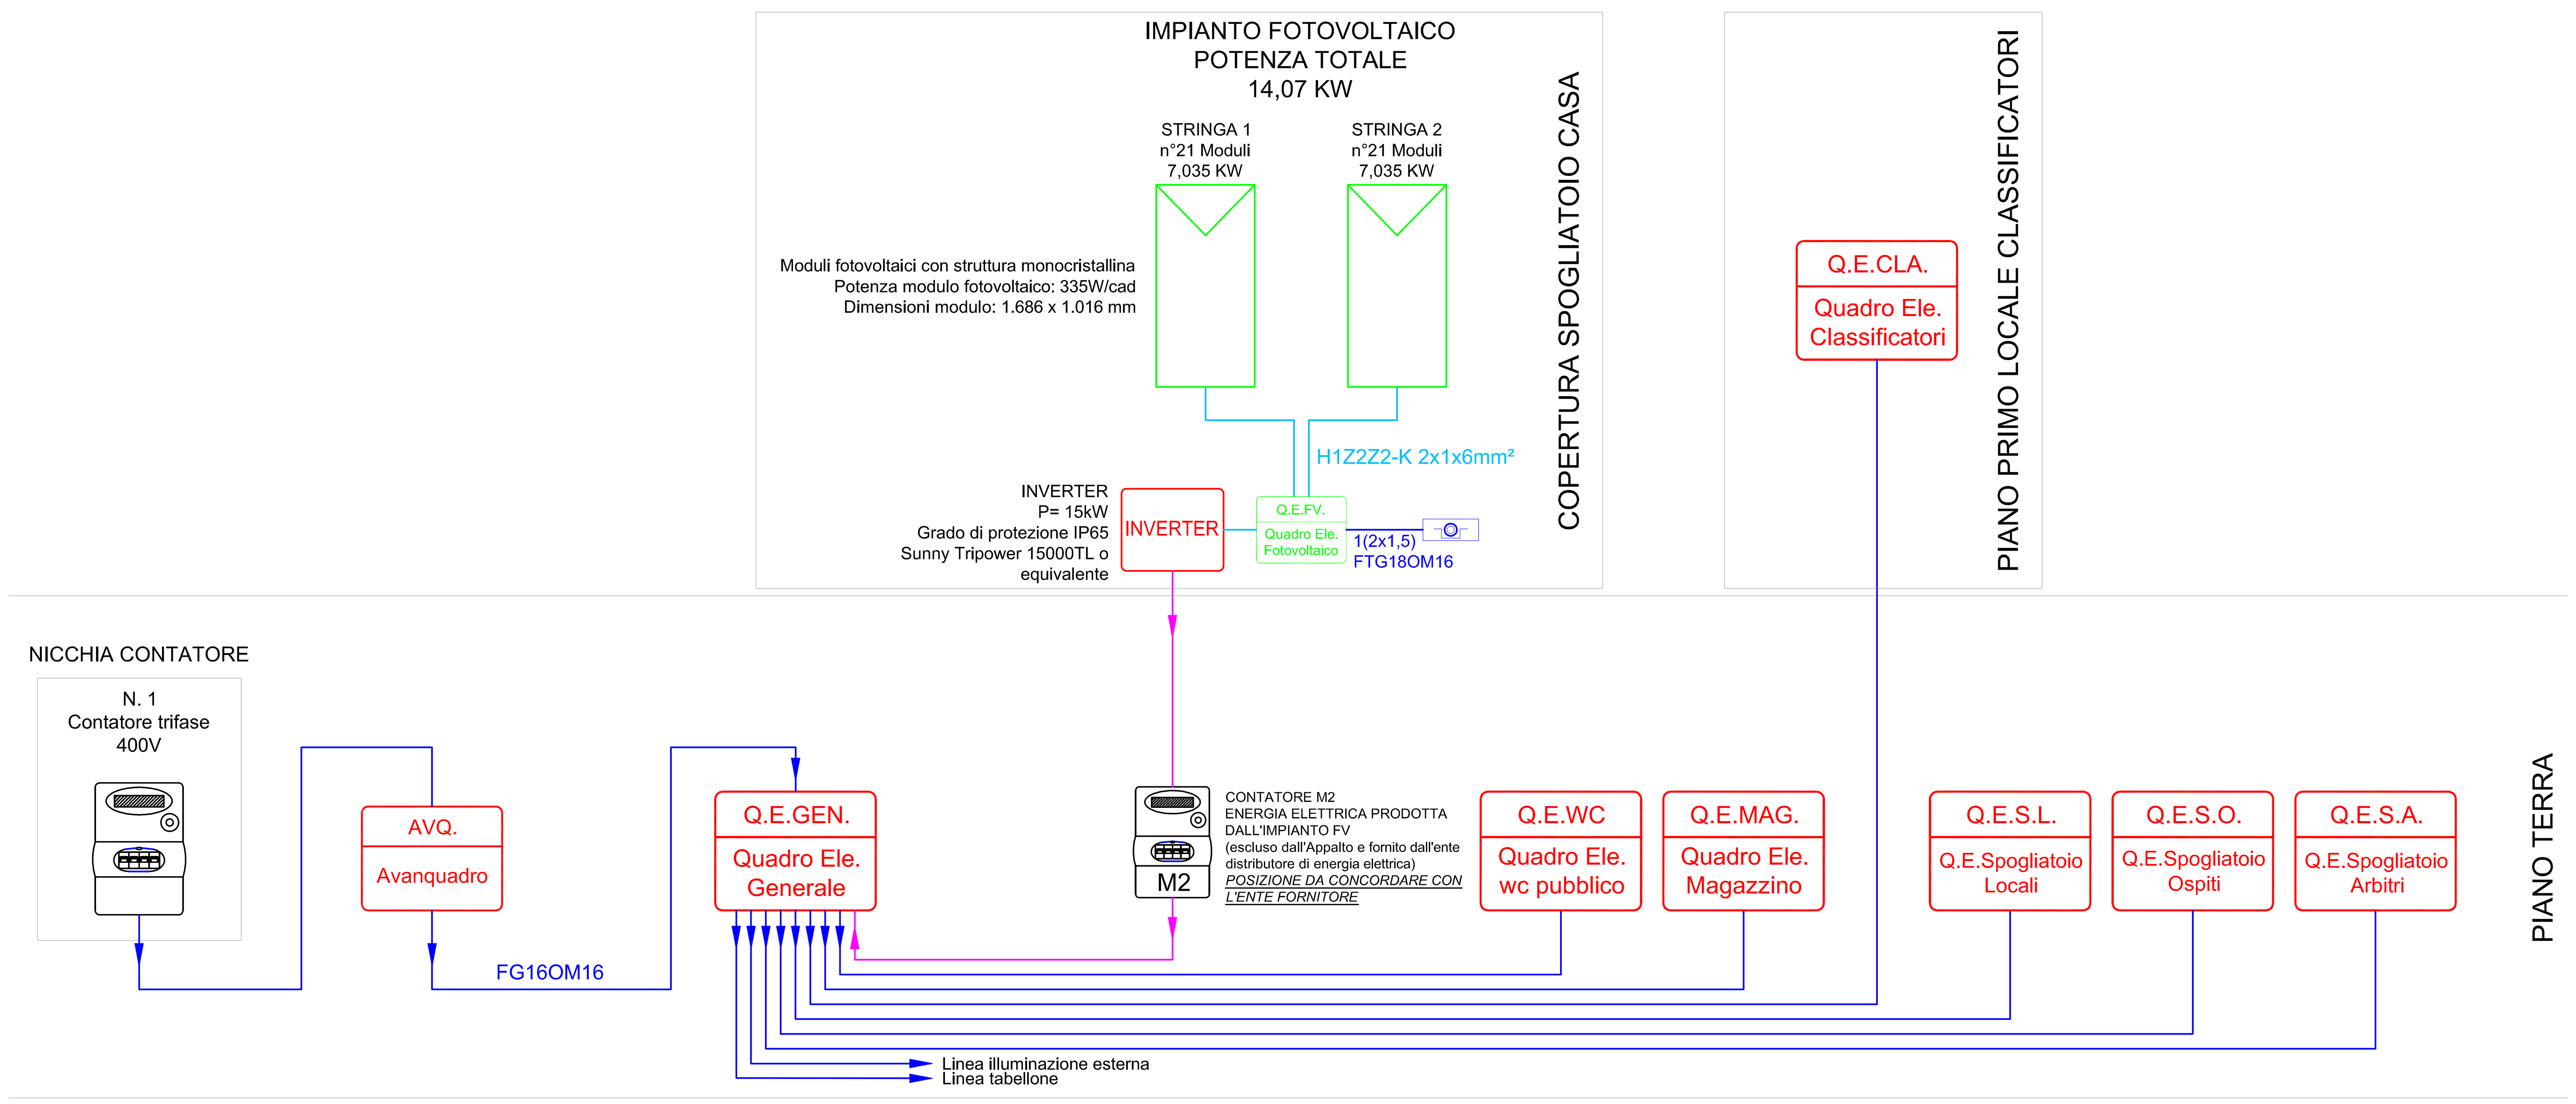

Schema a blocchi quadri elettrici

LEGENDA

S	Sezionatori
SF	Sezionatori con fusibili per CC
VR	Protezione di Sovratensione SPD Classe 2 lato corrente continua
VRT	Protezione di Sovratensione SPD Classe 2 lato corrente alternata
INV	Inverter conforme a CEI 0-21 e **AEEG 84/2012/R/EEL**
F	Modulo Fotovoltaico
M 1	MISURATORE ENEL di Energia Scambio (immessa/prelevata)
M 2	MISURATORE ENEL di Energia Prodotta
DG	Dispositivo generale
DDG	Dispositivo di generatore
DDI	Dispositivo di interfaccia interno all'inverter
SPI	Sistema protezione di interfaccia - interno all'inverter conforme a CEI 0 -2 1 e AEEG 84/2012/R/ EEL

ATTENZIONE:
TUTTI GLI INVOLUCRI DEI QUADRI IN CORRENTE CONTINUA ED ALTERNATA DEL PRESENTE SCHEMA DEVONO ESSERE IN MATERIALE PLASTICO E PRESENTARE CLASSE DI ISOLAMENTO II (DOPPIO ISOLAMENTO) E TENSIONE DI ISOLAMENTO NON INFERIORE A 1000V

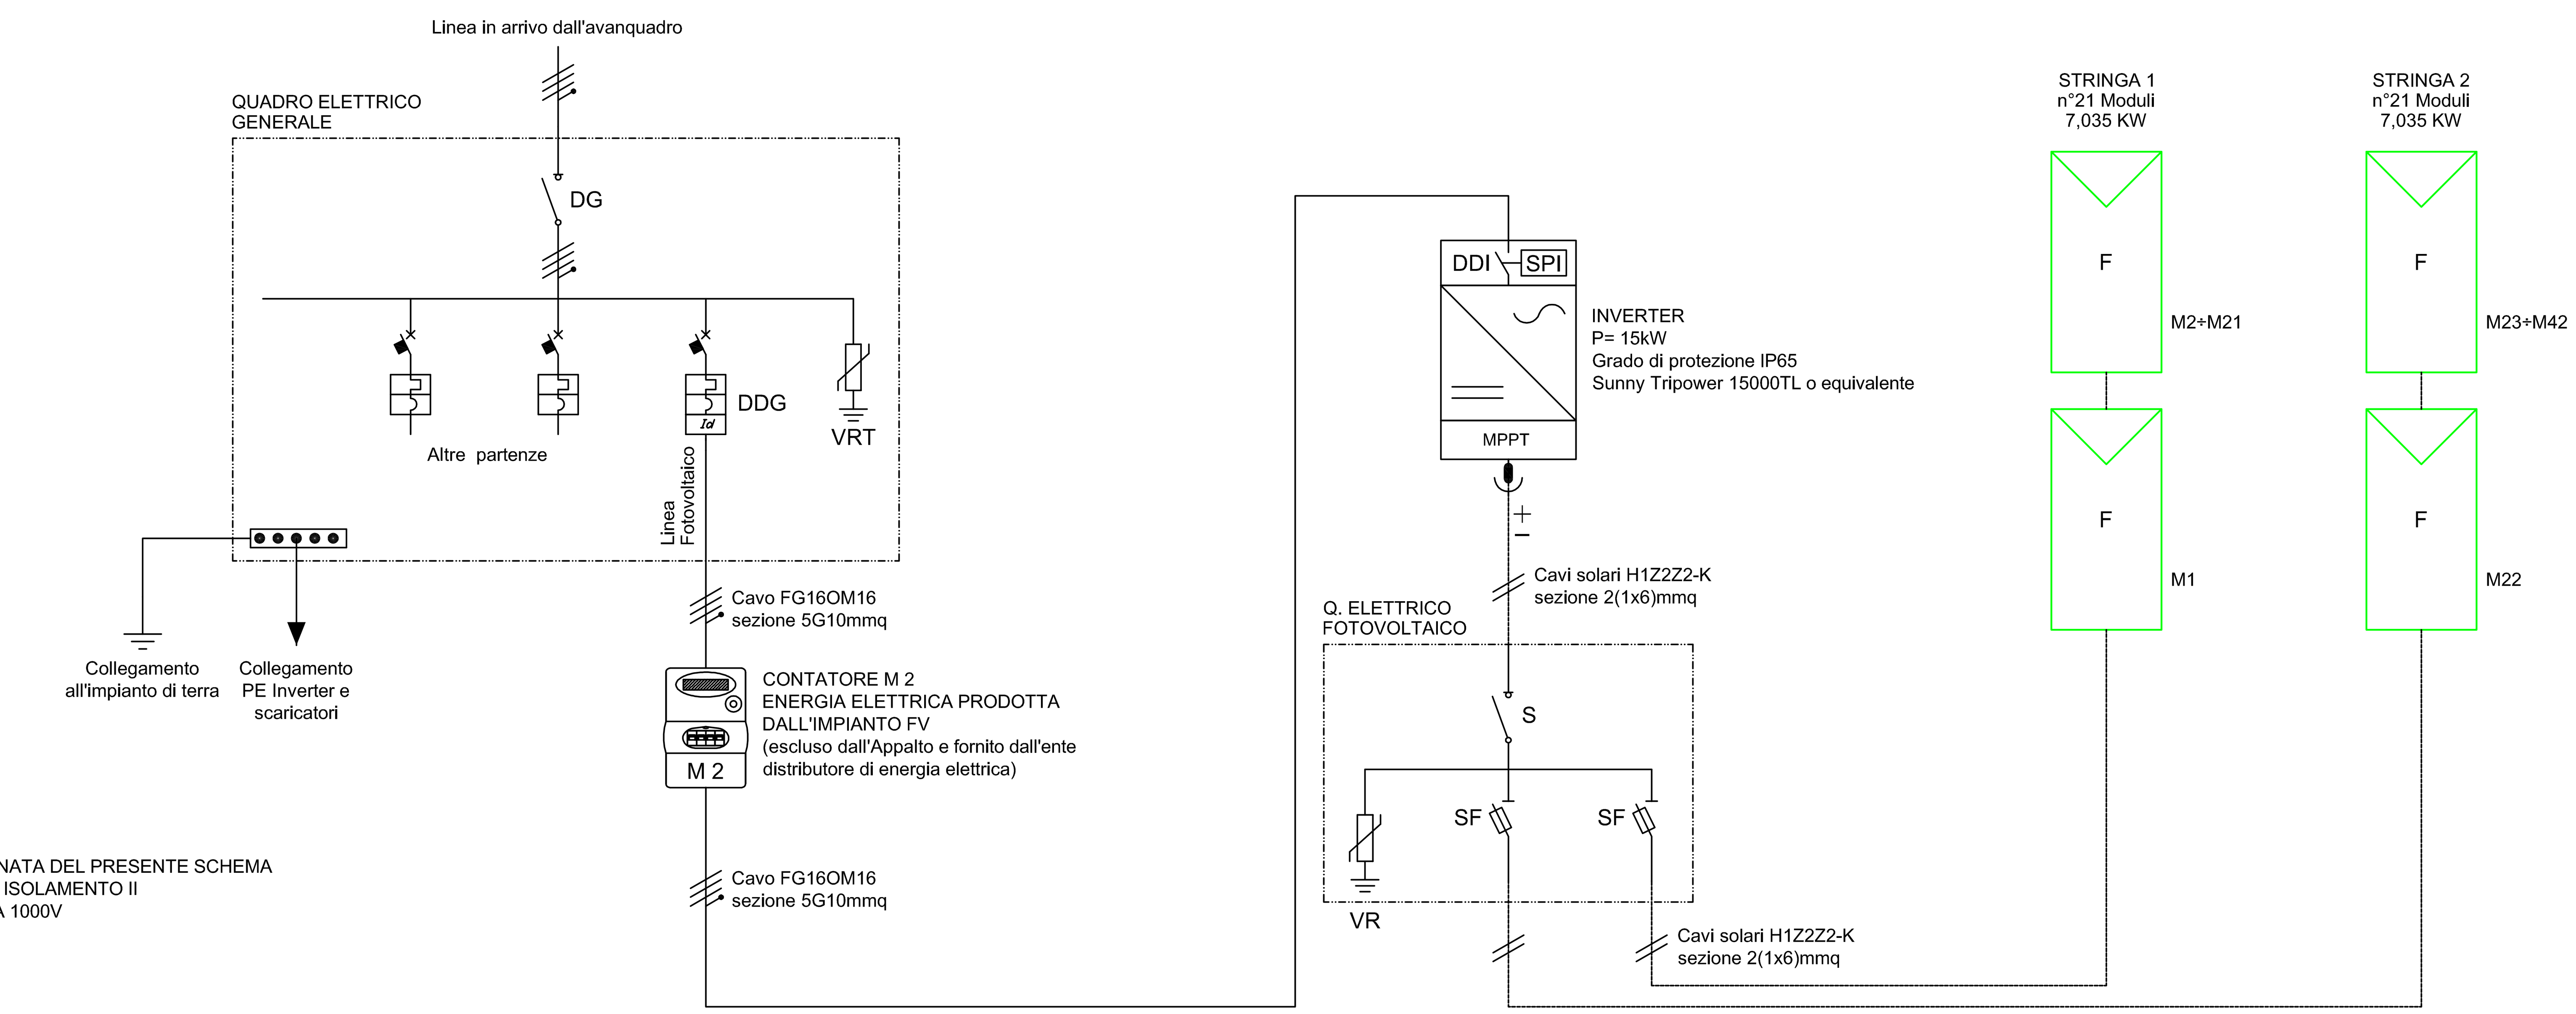

Schema funzionale impianto fotovoltaico

Comune di Settimo Torinese
Regione Piemonte — Città metropolitana di Torino

INTERVENTI DI ADEGUAMENTO E RIFUNZIONALIZZAZIONE DELL' IMPIANTO SPORTIVO DEL BASEBALL DI VIA TORINO DESTINATO AI CAMPIONATI EUROPEI DI BASEBALL E SOFTBALL 2021

PROGETTO ESECUTIVO

Tav. n. **IE 03** Oggetto Schema a blocchi Quadri elettrici / Schema funzionale impianto fotovoltaico — Scala -

SAT — Per lo sviluppo locale — SAT s.c. a r.l. - p.zza della Libertà, 4 - 10036 Settimo T.se - Tel. 039-011 8028711

Rev. Agg.	Data	Descrizione	Redazione
00	Ottobre 2020	Prima emissione	

Direttore Tecnico SAT s.c. a r.l.: arch. Milena QUERCIA
Coordinamento progettuale SAT s.c. a r.l.: arch. Milena QUERCIA
Progettisti:
Architetto Paolo Pettene & Partners
ARCHITETTO PAOLO PETTENE & PARTNERS S.T.P. srl

COD: 855-20 | FN: | RC: mq | RP: mt

NON E' PERMESSO CONSEGNARE A TERZI O RIPRODURRE QUESTO DOCUMENTO NE' UTILIZZARNE IL CONTENUTO O RENDERLO COMUNQUE NOTO A TERZI SENZA L'AUTORIZZAZIONE ESPLICITA DI SAT s.c. a r.l. OGNI INFRAZIONE COMPORTA IL RISARCIMENTO DEI DANNI SUBITI. E' FATTA RISERVA DI TUTTI I DIRITTI DERIVANTI DA BREVETTI.