



progetto: **PIANO ESECUTIVO CONVENZIONATO  
PER L'UTILIZZAZIONE URBANISTICO EDILIZIA  
DI TERRENI IN ZONA Ha44 DEL P.R.G.C.**

ubicazione: Via Bergamo

identificativi catastali: Foglio 21 particelle 4 - 6

progettisti:  
Geom. PAGLIERO Gianluigi  
C.F. PGLGL52A16024D  
Arch. MARTINELLI Massimo  
C.F. MRTMSM71R11A859B  
I committenti:  
Sig.a BERTOTTO Rosalia  
C.F.: BRTRSL33T47703U  
Sig. BARBARINO Tommaso  
C.F.: BRBTMS52P14B221E  
Sig. VILLERO Arrigo  
C.F.: VLLRRG53P07L219A

**INQUADRAMENTO TERRITORIALE**

scala disegno:	data di stampa:	aggiornamento:	tavola:
VARIE	19/03/2019	08/07/2019	<b>1</b>
disegnato da:	verificato da:		
AF	GP		

**DIMENSIONI** professionisti associati  
architetto MORINO Andrea architetto MARTINELLI Massimo geometra PAGLIERO Gianluigi geometra FAESINGERER Andrea  
via Volte 13 - SETTIMO T.S. via Palmieri 25 - TORINO tel. +39 011 0341954 P.IVA 04673350015  
www.dimensioni.it

file: L:\ARCHIVIO\11770104\GRAFICI\TAV. 1 - Corografia.dwg



ESTRATTO DI MAPPA CATASTALE  
SOVRAPPOSIZIONE DELL'INTERVENTO  
Scala 1/1500



ESTRATTO DI MAPPA CATASTALE  
UTILIZZAZIONE DELLE AREE  
Scala 1/1500



ESTRATTO DI MAPPA CATASTALE  
SIMULAZIONE DEL FRAZIONAMENTO  
Scala 1/1500

	F. 21 mappali nn.	superfici catastali (mq)	totale catastale * (mq)	superficie rilevata (mq)
A	4a	3.234,00	5.517,00	5.358,98
	6a	2.283,00		
B	4b	322,00	576,00	571,88
	6b	254,00		
C	4c	16,00	539,00	532,05
	6c	523,00		
D	4d	4.085,00	7.035,00	7.167,00
	6d	2.950,00		
E	4e	118,00	118,00	119,96
			13.667,00	13.749,87


\* N.B.: le superfici catastali indicate, saranno meglio precisate in sede di frazionamento catastale da redigersi a seguito di approvazione del P.E.C., prima della stipula della convenzione.

AMBITO	FG.	N.	DITTA	SUPERFICI	INCIDENZA
1	21	4	BERTOTTO Rosalia	7657,00	70,96 %
	21	6	BARBARINO Tommaso VILLERO Arrigo	6010,00	
				13667,00	
2	21	292	DICORATO Francesco GAMBETTA Maria Concetta	1053,00	29,04 %
	21	293	GELORMINI Bruna MARASCO Lucio	1053,00	
	21	294	GELORMINI Bruna MARASCO Lucio	1053,00	
	21	672	GELORMINI Bruna MARASCO Lucio	2435,00	
				5594,00	
TOTALE CATASTALE:				19261,00	

**LEGENDA:**  
 Perimetrazione P.E.C. come da P.R.G.C.  
 Aree oggetto del progetto di P.E.C.  
 Aree non oggetto del progetto di P.E.C. in applicazione dell'art. 43 co. 1 L.R. n° 56/77



ESTRATTO DI MAPPA CATASTALE  
INDIVIDUAZIONE CONFINI P.E.C.  
FG. 21 NN° 4 - 6  
Scala 1/1500

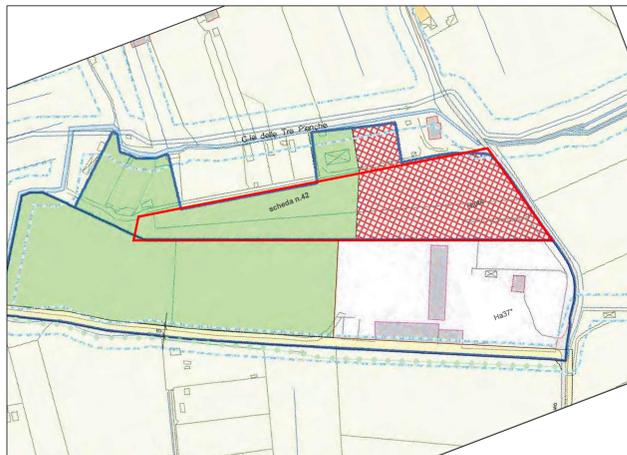

ESTRATTO DAL P.R.G.C. VIGENTE  
Zona Ha44  
Scala 1/2000



ESTRATTO DAL P.R.G.C. VIGENTE  
Zona Ha44  
SOVRAPPOSIZIONE DELL'INTERVENTO  
Scala 1/2000



ESTRATTO DALLA CARTA DI SINTESI  
DELLA PERICOLOSITA' DEI SUOLI VIGENTE  
Scala 1/5000



ESTRATTO DALLA CARTA DI SINTESI  
DELLA PERICOLOSITA' DEI SUOLI VIGENTE  
SOVRAPPOSIZIONE DELL'INTERVENTO  
Scala 1/5000