


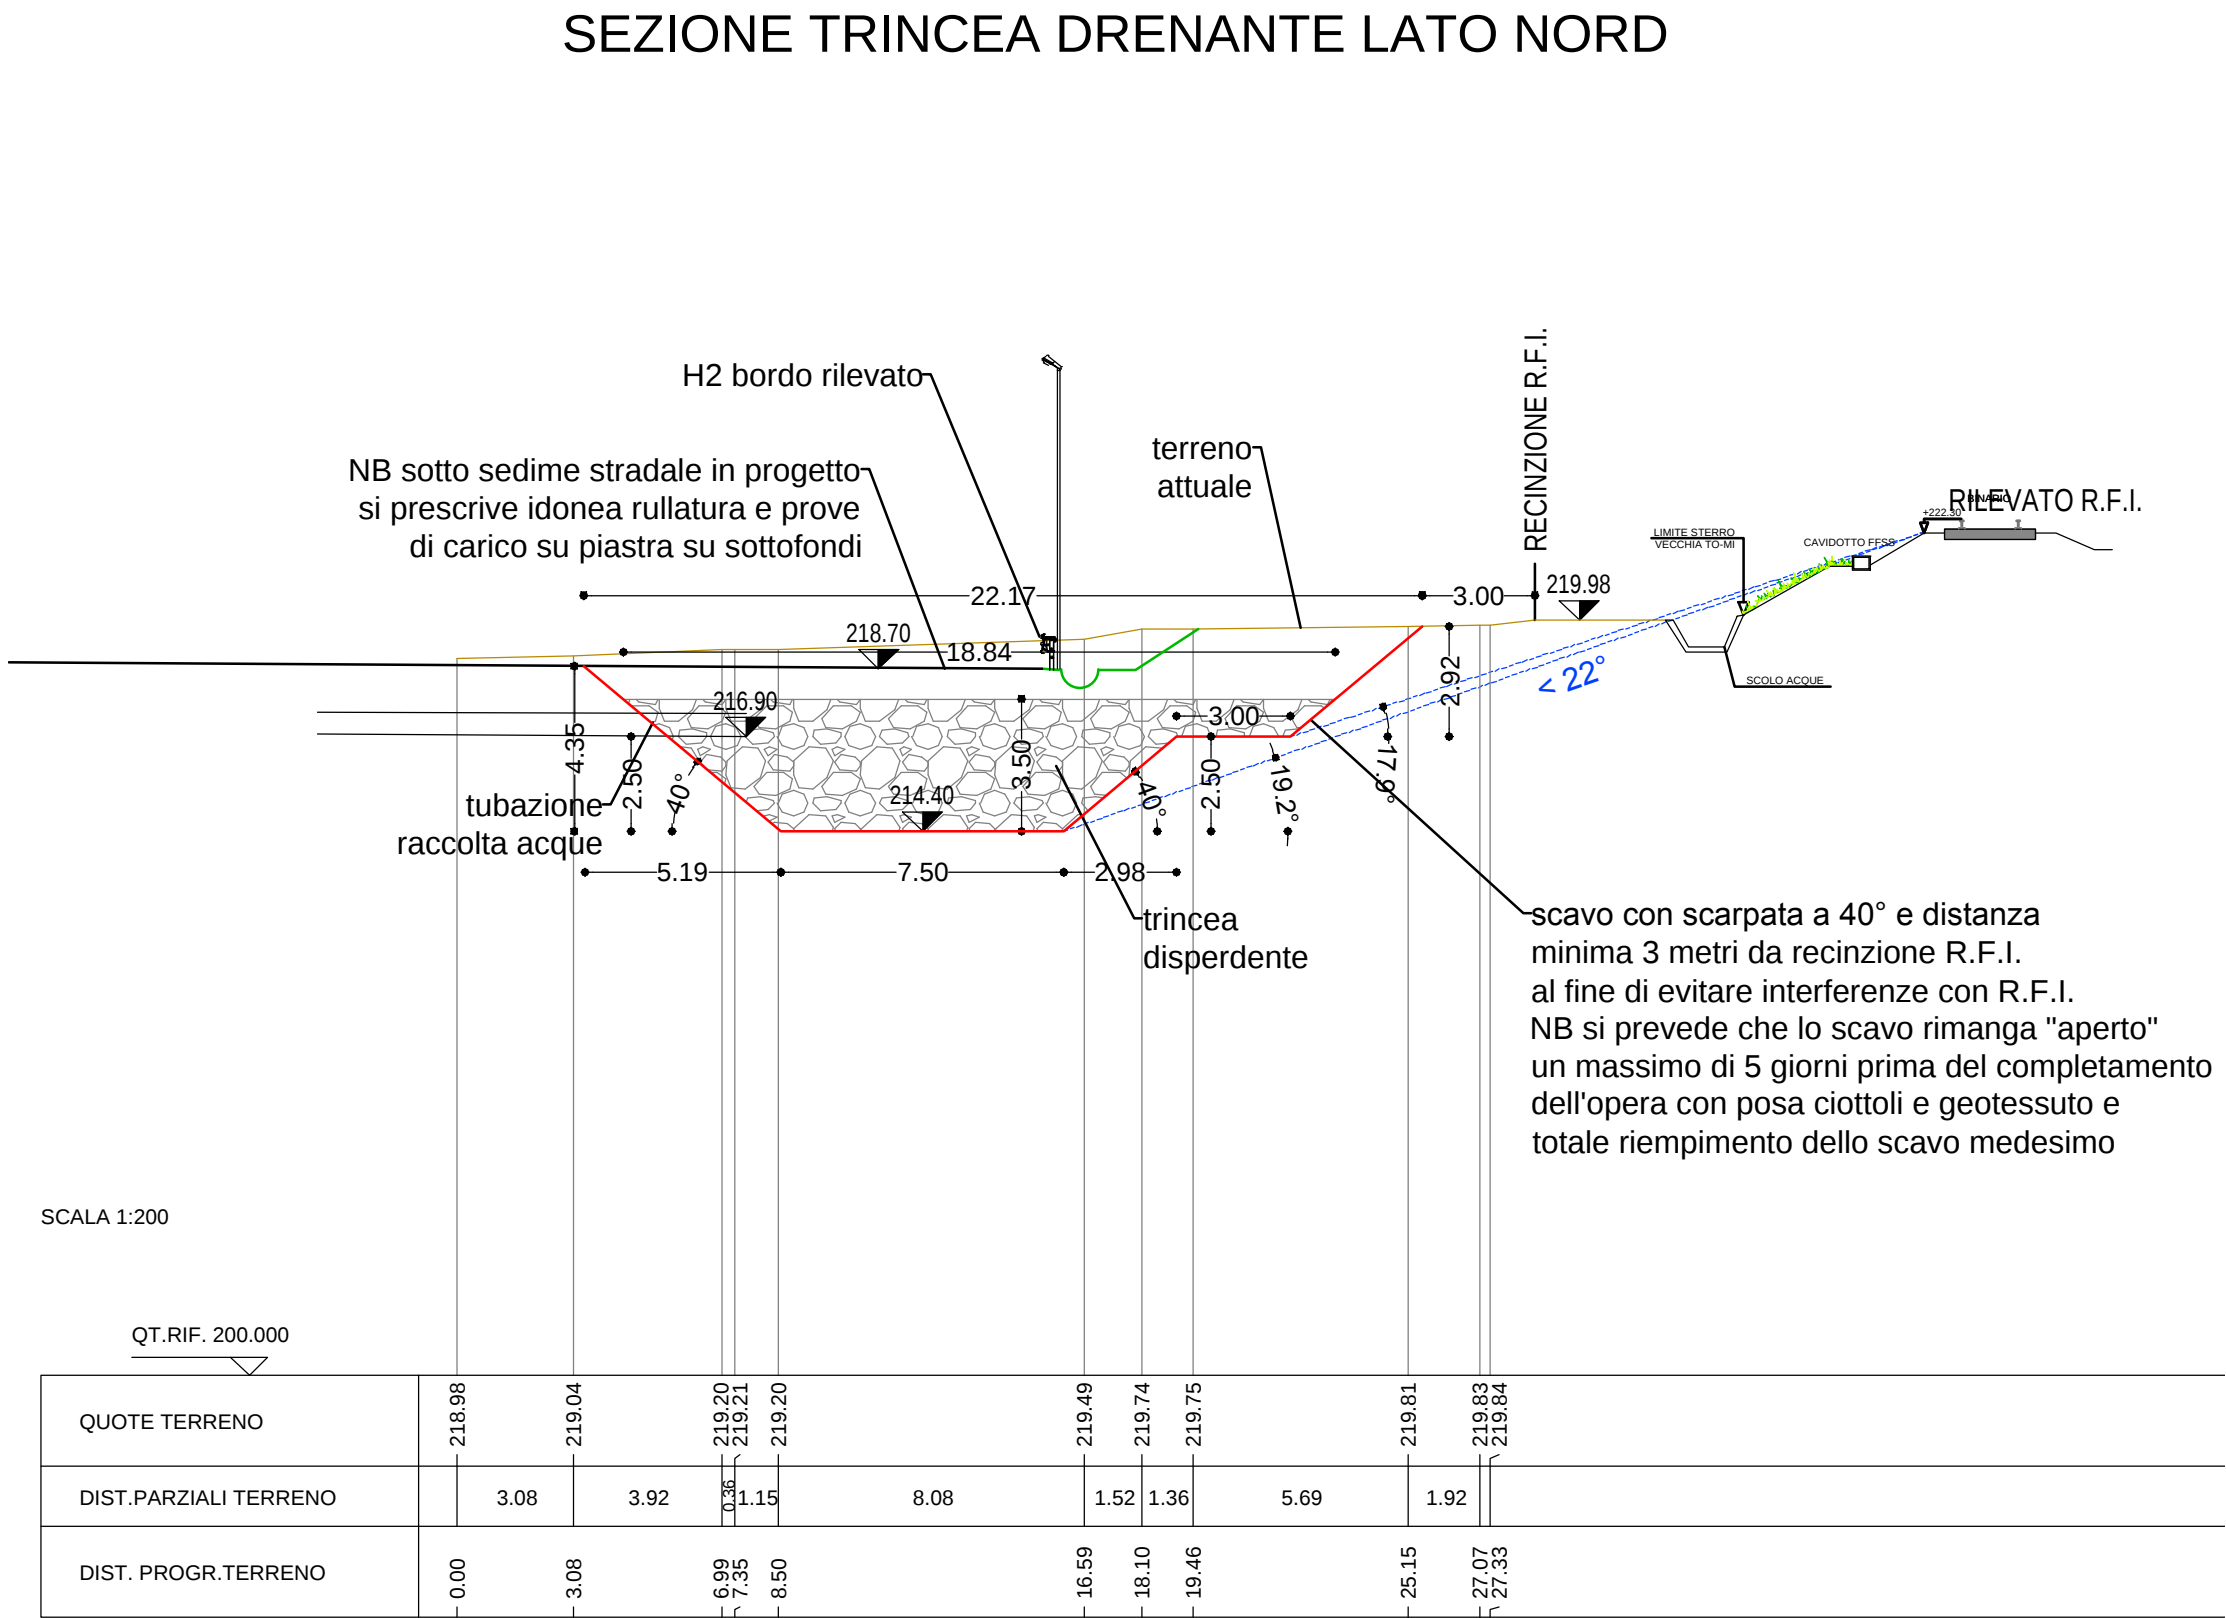

GRUPPO STILO
TORINO FASHION VILLAGE s.r.l.
Corso Matteotti, 10 - 20121 Milano (MI)


Coordinamento generale
e Project management

COGESTIL S.R.L.
Via Portico, 59/61 - 24050 Orio al Serio (BG)
T. +39 035 530143 F. +39 035 536998
E. cogestil@cogestil.it W. www.cogestilsrl.it



Concetto Architettonico

CLAUDIO SILVESTRIN ARCHITECTS
Via delle Erbe, 2 - 20121 Milano (MI)
T. +39 02 89283250 F. +39 02 89283279
E. c.silvestrin@claudiosilvestrin.com W. www.claudiosilvestrin.com

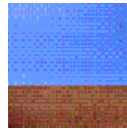

Progetto Municipale

ARTECNA S.R.L.
P.zza Vittorio Veneto, 14 - 10123 Torino (TO)
T. +39 011 8172626 F. +39 011 8120193
E. posta@artecna.com W. www.artecna.com



Progetto Architettonico, Strutturale,
Prevenzione Incendi e Sicurezza

BMS PROGETTI S.R.L.
P.zza Ss Trinità, 6 - 20154 Milano (MI)
T. +39 02 29003457 F. +39 02 29003452
E. bmsprogetti@bmsprogetti.it W. www.bmsprogetti.it



Progetto OOUU

SERTEC ENGINEERING CONSULTING S.R.L.
Strada Provinciale 222, 31 - 10010 Loranze (TO)
T. +39 012 5561001 F. +39 012 5564014
E. info.sertec@ilquadrifoglio.to.it W. www.sertec-engineering.com



Progetto Paesaggio

Laura Dal Canto con Luisa Perona e Cristina Gragnolati
Via R. Montecuccoli, 6 - 10121 Torino (TO)
T. +39 011 744980 F. +39 011 744980
E. lrdalcanto@gmail.com

Progetto Impianti Meccanici

ACTA S.R.L.
C.so Turati 13/E - 10128 - Torino
T. +39 011 59 35 65 F. +39 011 50 21 36
E. posta@actastudio.it



Progetto Impianti Elettrici e Speciali

STUDIO ASSOCIATO SCANDELLA
Via A. Tosi n.7, 24020 ROVETTA (BG)
T. +39 0346 74720 F. +39 0346 74720
E. studio@studioscandella.it



Settimo Torinese TORINO OUTLET VILLAGE - FASE 2

VARIANTE PIANO ESECUTIVO CONVENZIONATO Zona Normativa Mf18 (ex Mf9)

Sezioni tipo trincee disperdenti fognatura bianca

REV. N°	DATA	DESCRIZIONE MODIFICHE	Eseguito:	Verificato:	Approvato:
			Nome:	Nome:	Nome:
01	08/03/2018	variante PEC	I.B.	D.G.	D.G.
02	27/04/2018	integrazione variante PEC	I.B.	D.G.	D.G.
03	02/07/2018	integrazione variante PEC	I.B.	D.G.	D.G.
04	16/11/2018	integrazione variante PEC	I.B.	D.G.	D.G.
05	12/12/2018	integrazione variante PEC	I.B.	D.G.	D.G.

Eseguito:	Progettista:	Nome file:	Scala:	Tavola N°:
I.B.	Ing. Domenico GABRIELE	Tav_3.12_Sezioni_Trincee.dwg	1:200	3.12