



Italiadomani  
PIANO NAZIONALE DI RIPRESA E RESILIENZA

Comune di Settimo Torinese  
Regione Piemonte Città metropolitana di Torino

Piano Nazionale di Ripresa e Resilienza (PNRR)  
Fondo complementare L.101/2021  
Programma "Sicuro, verde e sociale: riqualificazione dell'edilizia residenziale pubblica"

REALIZZAZIONE DI DIECI NUOVI ALLOGGI DI EDILIZIA  
RESIDENZIALE PUBBLICA IN VIA COTTOLENGO N.2  
A SETTIMO T.SE

PROGETTO DEFINITIVO - ESECUTIVO

Tav. n. Oggetto Scala  
ARe11 PROSPETTO P3, SEZIONE S5 SPAZI COMUNI 1:50



Per lo sviluppo locale SAT s.c. a r.l. - p.zza della Libertà, 4 - 10036 Settimo T.se - Tel. 039-011 8028711


Rev. Agg.	Data	Descrizione	Redazione	Direttore Tecnico SAT s.c. a r.l.: arch. Milena QUERCIA
00	giugno 2022	prima redazione		Coordinamento progettuale SAT s.c. a r.l.:
01	sett. 2022	seconda redazione		arch. Milena QUERCIA
				ing. Barbara DI NINNI

Progettista: arch. Angelo DELLI GATTI  
Via Torino, 47 - 10036 SETTIMO T.se (TO)  
Tel: 02113119  
e-mail: a.delli@gattiadstudio.to.it  
www.adstudio.to.it



COD:928-22 FN: RC: mq/bd RPac

NON E' PERMESSO COPIARE, RIPRODURRE, RISTRANCIARE, RENDERE IL CONTENUTO DI QUESTO DOCUMENTO NE' UTILIZZARNE IL CONTENUTO O RENDERSI RESPONSABILI PER L'USO. TUTTI I DIRITTI RISERVATI. E' FATTA RISERVA DI TUTTI I DIRITTI DERIVANTI DA BREVETTI.

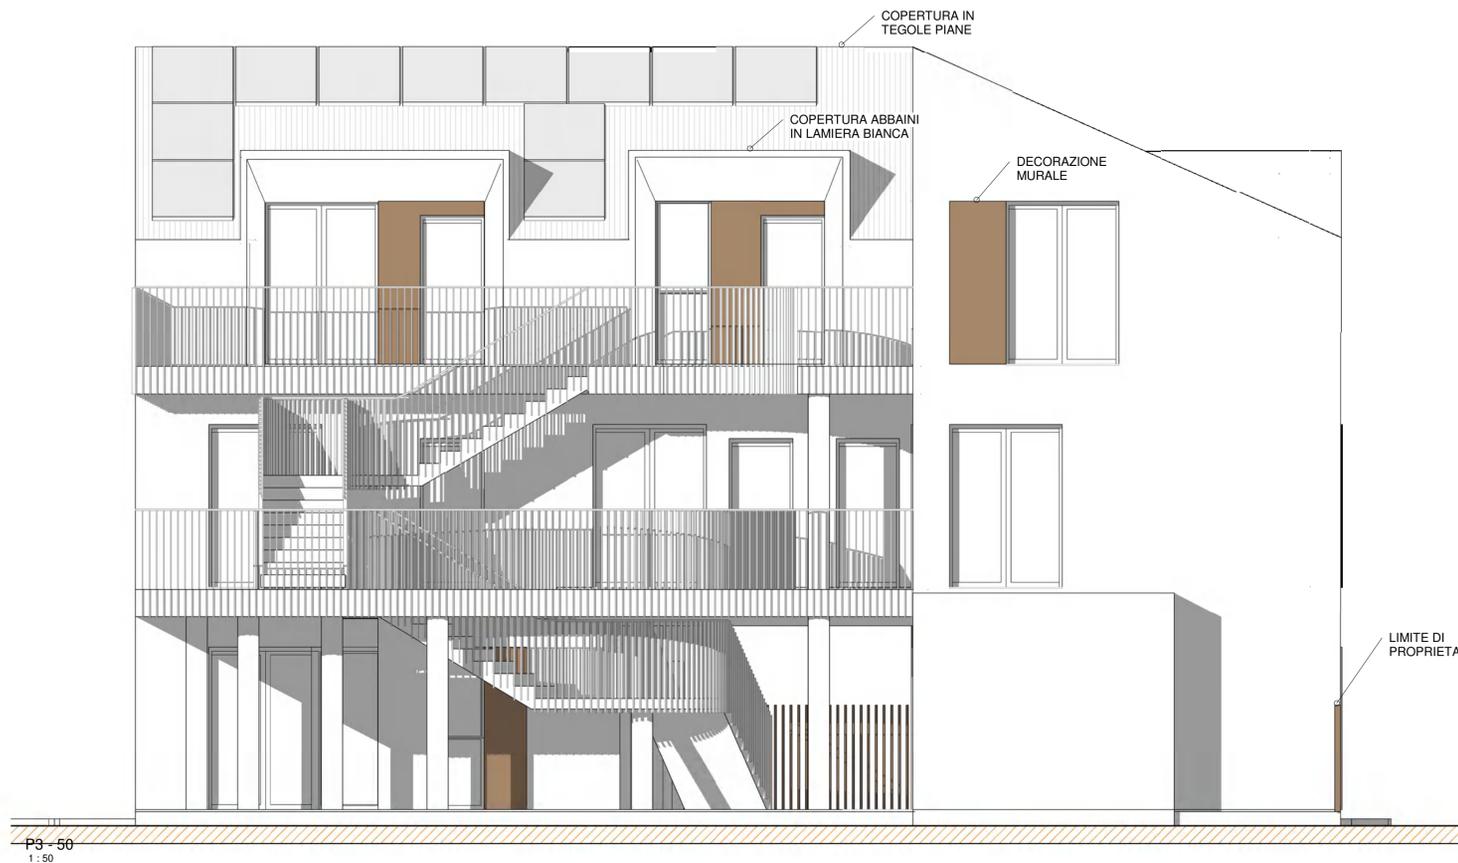

P3 - 50  
1 : 50

LEGENDA:

**M0x - T0x - :**  
codifica alfanumerica utilizzata per indicare la stratigrafia della muratura che trova riscontro nella tavola ARe14, ARe14A

**F0x - P0x:**  
codifica alfanumerica utilizzata per indicare il serramento che trova riscontro nella tavola ARe15A


**00x**  
nn x yy:  
codifica alfanumerica utilizzata per indicare i pilastri che trovano riscontro nelle tavole strutturali.

**S1**  
C.A.:  
codifica alfanumerica utilizzata per indicare i setti strutturali dell'ascensore, che trovano riscontro nella tavola STe14.

**Px:**  
codifica alfanumerica utilizzata per indicare il pluviale di scarico delle acque bianche che trova riscontro nelle tavole di progetto impianti meccanici.

**Sx:**  
codifica alfanumerica utilizzata per indicare la colonna di scarico delle acque nere che trova riscontro nelle tavole di progetto impianti meccanici.

Tutti i pluviali e colonne di scarico dovranno essere rivestiti con apposite guaine fonoimpedenti dello spessore di < 1 cm. Nel caso in cui i fori attraversino travi in c.a., i pluviali, oltre alla guaina fonoimpedente, dovranno essere rivestiti da feltro in lana minerale con spessore minimo di 2 cm

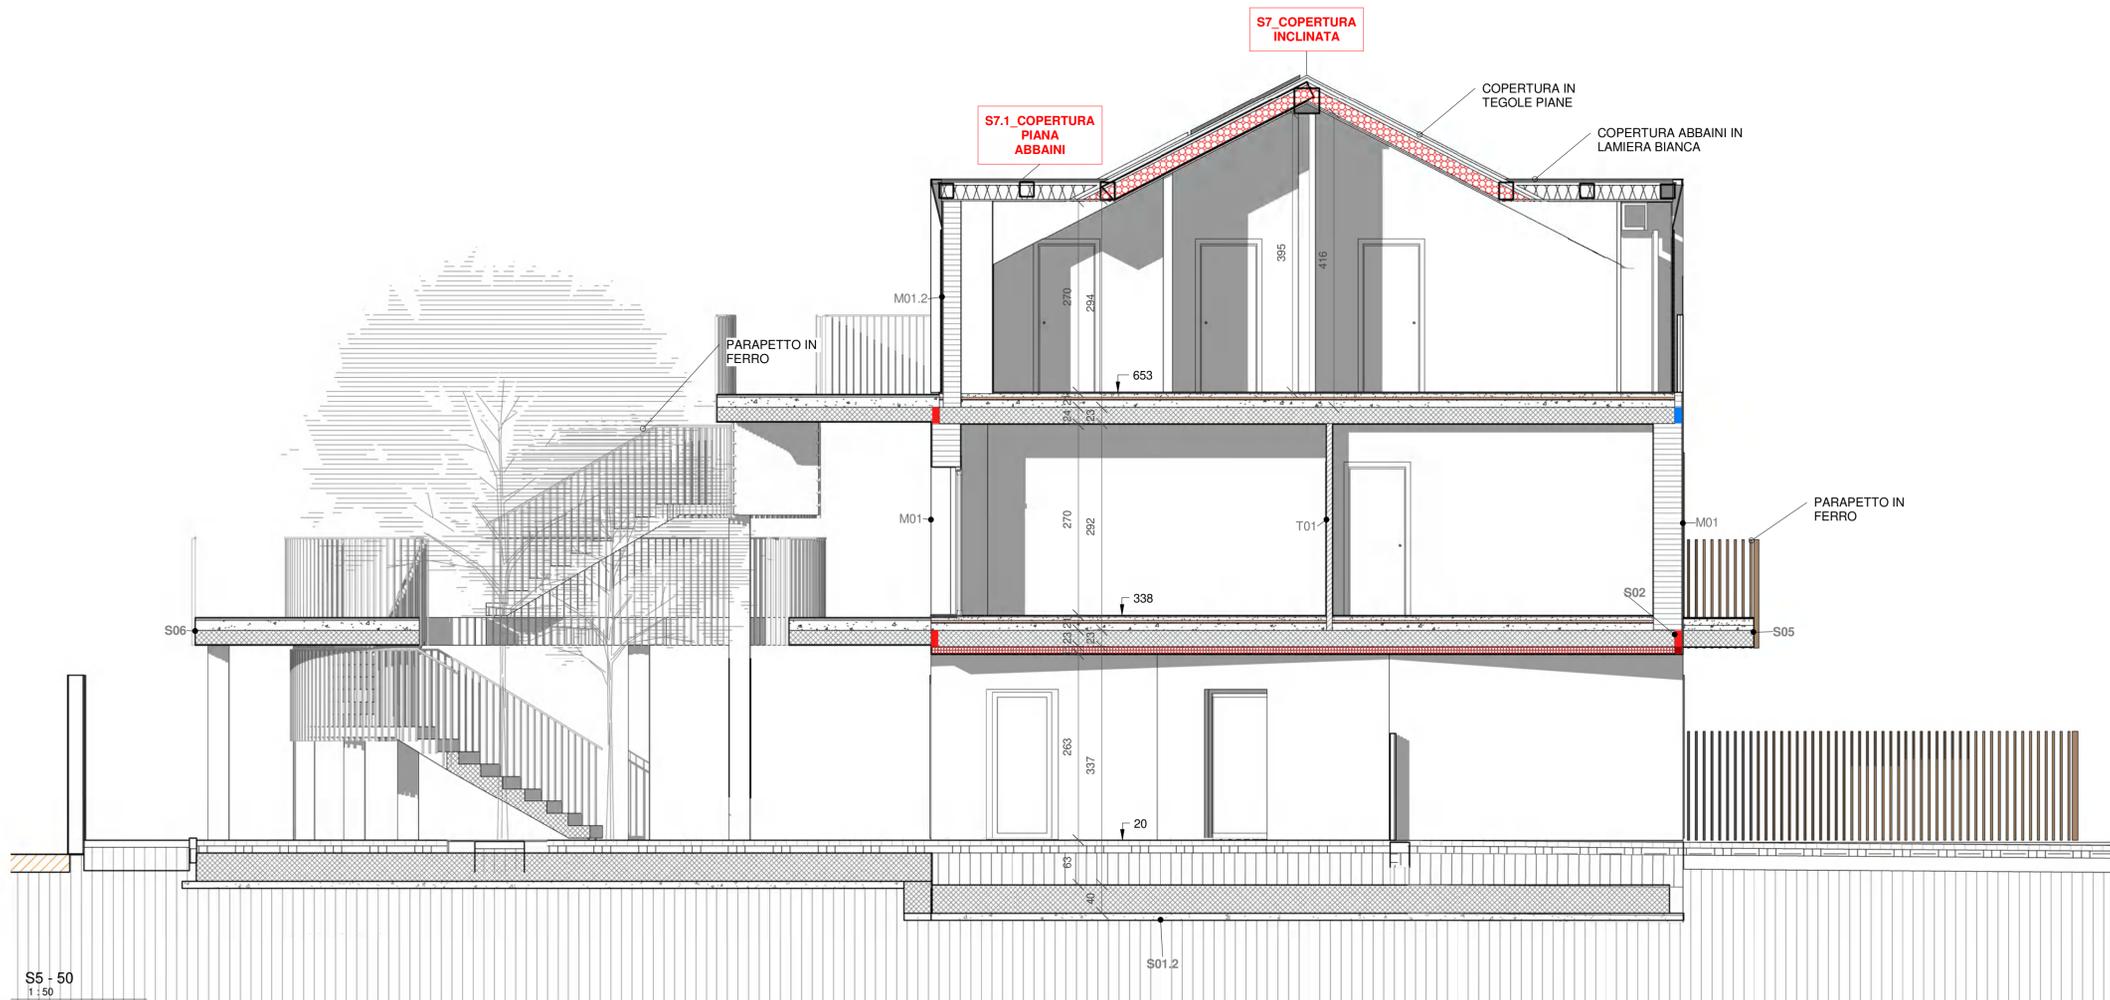

S5 - 50  
1 : 50

S01.2