PLANIMETRIA GENERALE

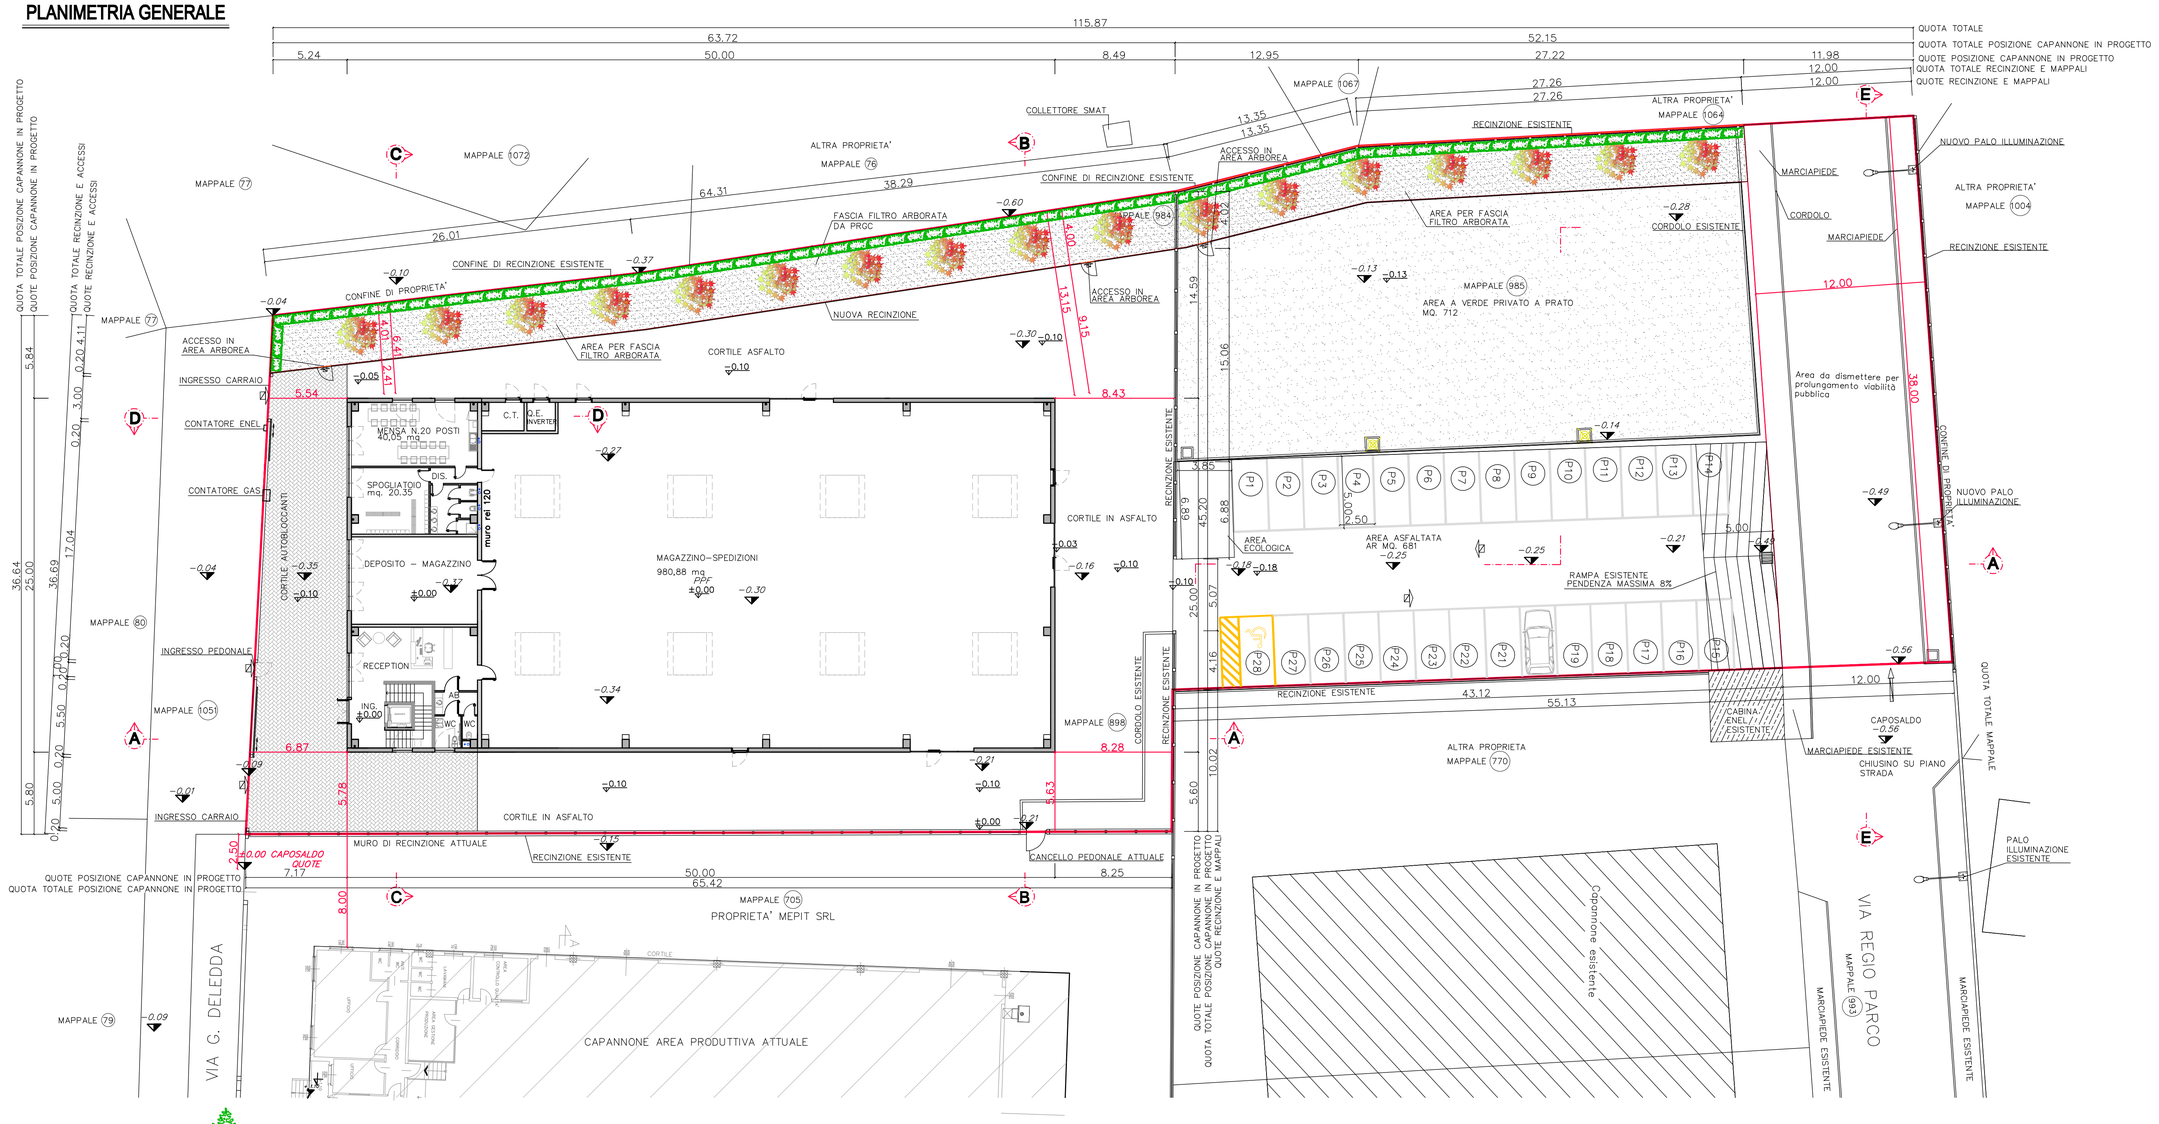

LEGENDA QUOTE ALTIMETRICHE

PPF ±0.00	QUOTE PROGETTO
-0.00	QUOTE RILIEVO STRUMENTALE PROFILO ATTUALE
±0.00	CAPOSALDO QUOTE
	CONFINE DI PROPRIETA'

PROSPETTO RECINZIONE SU VIA DELEDDA

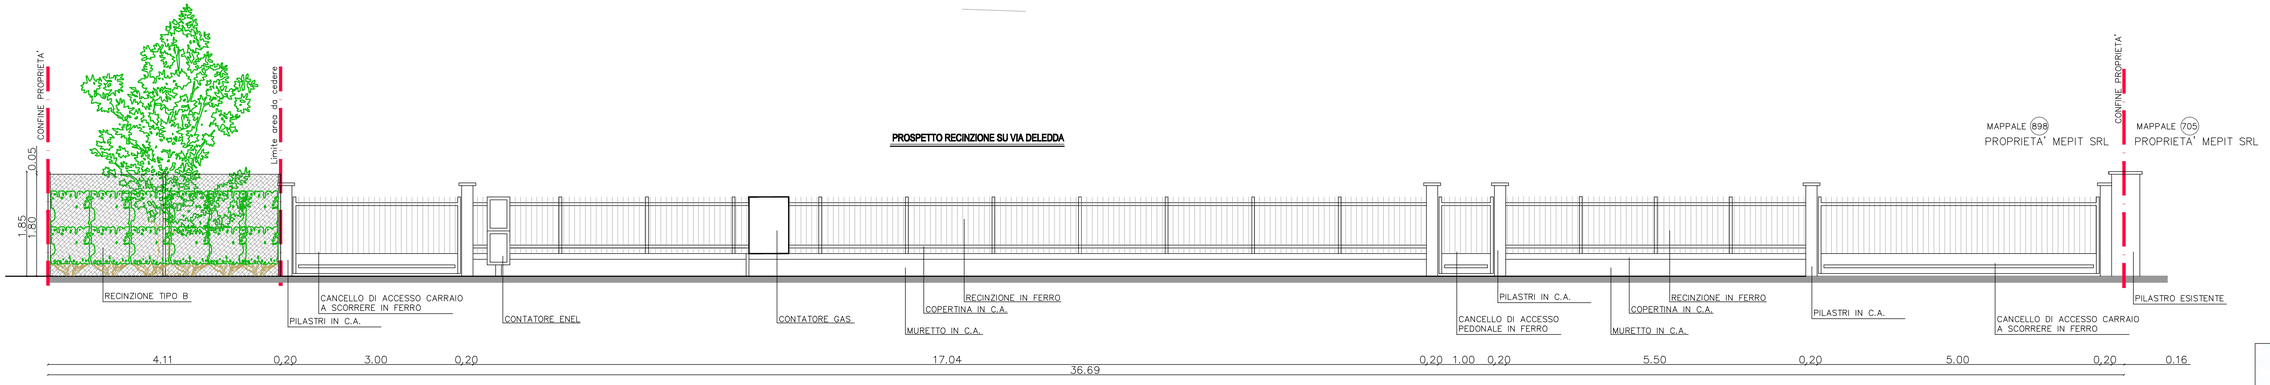

SEZIONE A-A

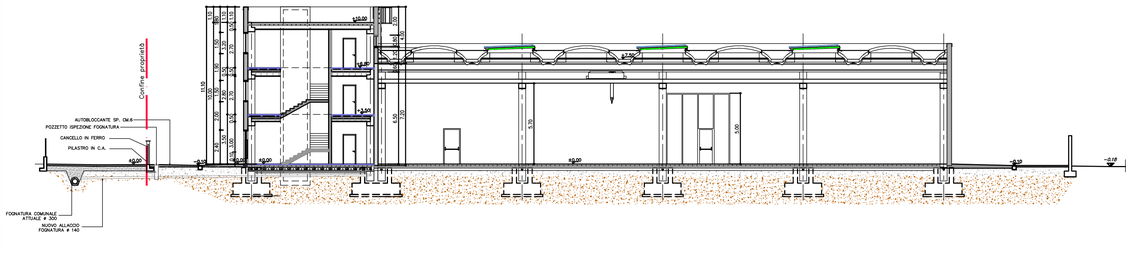

CIBIN STUDIO
Via Bruna, 17 _ 15033 Casale Monf.to (AL) _ tel./fax: 0142 455763 _ info@progetticibin.it
GEOMETRA Marco Cibin
ARCHITETTO Alessandra Topi

proprieta' SOC. MEPIT SRL	numero progetto 982
Progetto nuovo edificio Produttivo e palazzina uffici SETTIMO TORINESE Via Grazia Deledda n.4	scala 1:200 / tavola numero 14/A
STATO DI PROGETTO	data 10 Maggio 2019
TAVOLA PASSI CARRAI	

Riproduzione e divulgazione vietata senza specifica autorizzazione ai sensi delle vigenti norme.