Città di Settimo Torinese
Regione Piemonte Provincia di Torino

Ha47 - OPERE DI URBANIZZAZIONE
VIA LODI IN SETTIMO TORINESE
II STRALCIO
III STRALCIO
IV STRALCIO

PROGETTO DEFINITIVO/ESECUTIVO

Tav. n. 03

Oggetto: PLANIMETRIA DI PROGETTO

Scala: 1:200

SAT
Per lo sviluppo locale
SAT s.r.l. - p.zza della Libertà, 4 - 10036 Settimo T.se - Tel. 039-011 8028211

Rev. Agg.	Data	Descrizione	Redazione
00	aprile 2019	prima redazione	sc

Direttore Tecnico SAT s.r.l.: arch. Milena QUERCIA
Coordinamento progettuale SAT s.r.l.: Arch. Serena CAUDANO
Progettisti: ing. Nicoletta ALOTTO, arch. Serena CAUDANO, ing. Barbara DI MINNI, ing. Daniele MOSCA Opere Idrauliche
Coordinatore della sicurezza in fase di progettazione: arch. Giuliana M. PACIOCCO

COD: 704-14 | FN: 704_03_Prog_II_Stralcio.dwg | RC:sc | RP: cm

NON E' PERMESSO CONSEGNARE A TERZI O RIPRODURRE QUESTO DOCUMENTO NE' UTILIZZARNE IL CONTENUTO O RENDERLO COMUNQUE NOTO A TERZI SENZA AUTORIZZAZIONE ESPLICITA DI SAT. LA NON OTTEMPERANZA COMPORTA IL RISARCIMENTO DEI DANNI SUBITI E FATTA RISERVA DI TUTTI I DIRITTI DERIVANTI DA BREVETTI.

LEGENDA

- AMBITO DI INTERVENTO
- STRADA E AREE PEDONALI IN ASFALTO
- MARCIAPIEDI IN PROGETTO
- MARCIAPIEDI REALIZZATI I STRALCIO
- PARCHEGGIO PUBBLICO INERBITO
- ALBERATURA IN PROGETTO (*Acer campestre*)
- ALBERATURA ESISTENTE
- -1.21 QUOTE ALTIMETRICHE DI RILIEVO
- -0.11 QUOTE ALTIMETRICHE DI PROGETTO
- ILLUMINAZIONE PUBBLICA (STRADA)
- ILLUMINAZIONE PUBBLICA (PARCHEGGIO)
- POZZETTO FOGNATURA BIANCA IN PROGETTO
- POZZETTO FOGNATURA NERA IN PROGETTO
- POZZETTO ESISTENTE
- CADITOIA IN PROGETTO
- CADITOIA ESISTENTE
- C LINEE DI SEZIONE (cfr. Tav 04 Sezioni e Profili)

PLANIMETRIA DI PROGETTO Scala 1:200

SEZIONE H Scala 1:50

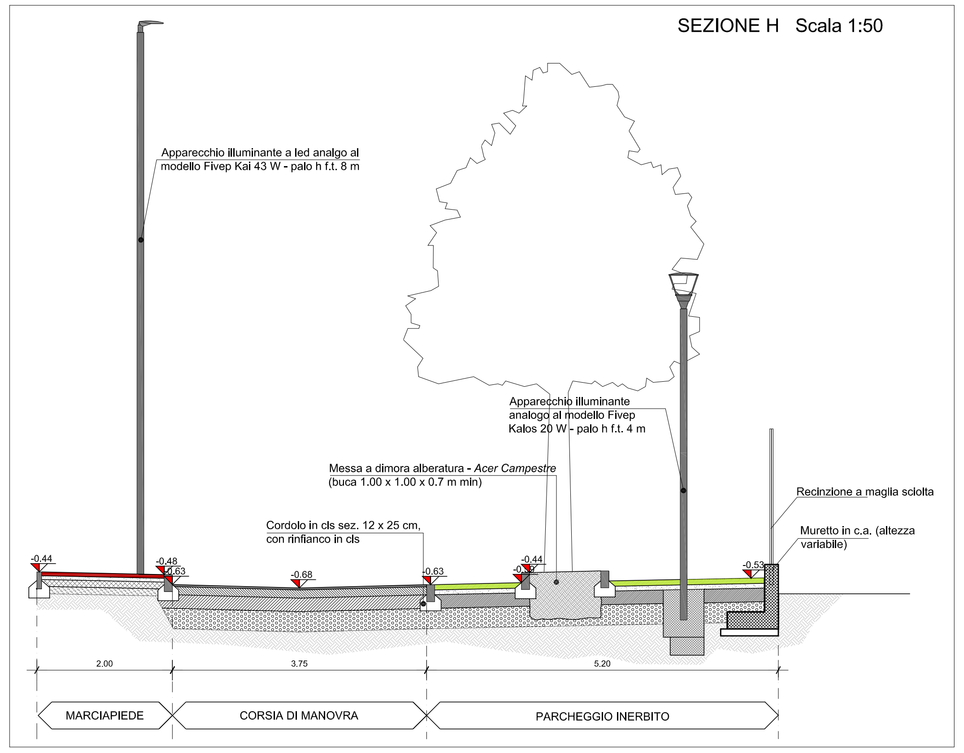

STRATIGRAFIE Scala 1:20

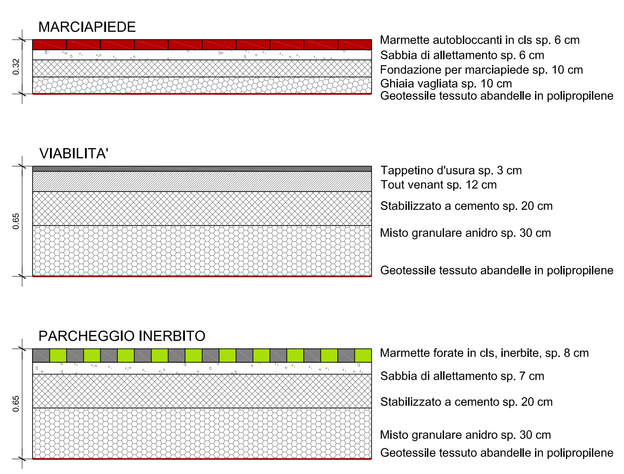

LAVORAZIONI II STRALCIO

- Fondazione stradale sino allo strato di stabilizzato a cemento di tutte le aree in asfalto
- Reti e sottoservizi dell'intero comparto

N.B.: La posa dei pali di illuminazione pubblica lato marciapiede può essere differita in caso di interferenze con l'edificazione privata.

LAVORAZIONI III STRALCIO

- Pacchetto stradale: tout venant, tappetino d'usura
- Area parcheggio con recinzione di delimitazione
- Area pedonale
- Alberature
- Riposizionamento in quota pozzetti e caditoie
- Marciapiede adiacente alla strada in progetto
- Segnaletica orizzontale e verticale nell'ambito inerente il tratto di strada in progetto

LAVORAZIONI IV STRALCIO

- Marciapiede adiacente al tratto esistente di via Lodi
- Riposizionamento in quota eventuali chiusini su marciapiede
- Segnaletica verticale del tratto di marciapiede del presente stralcio