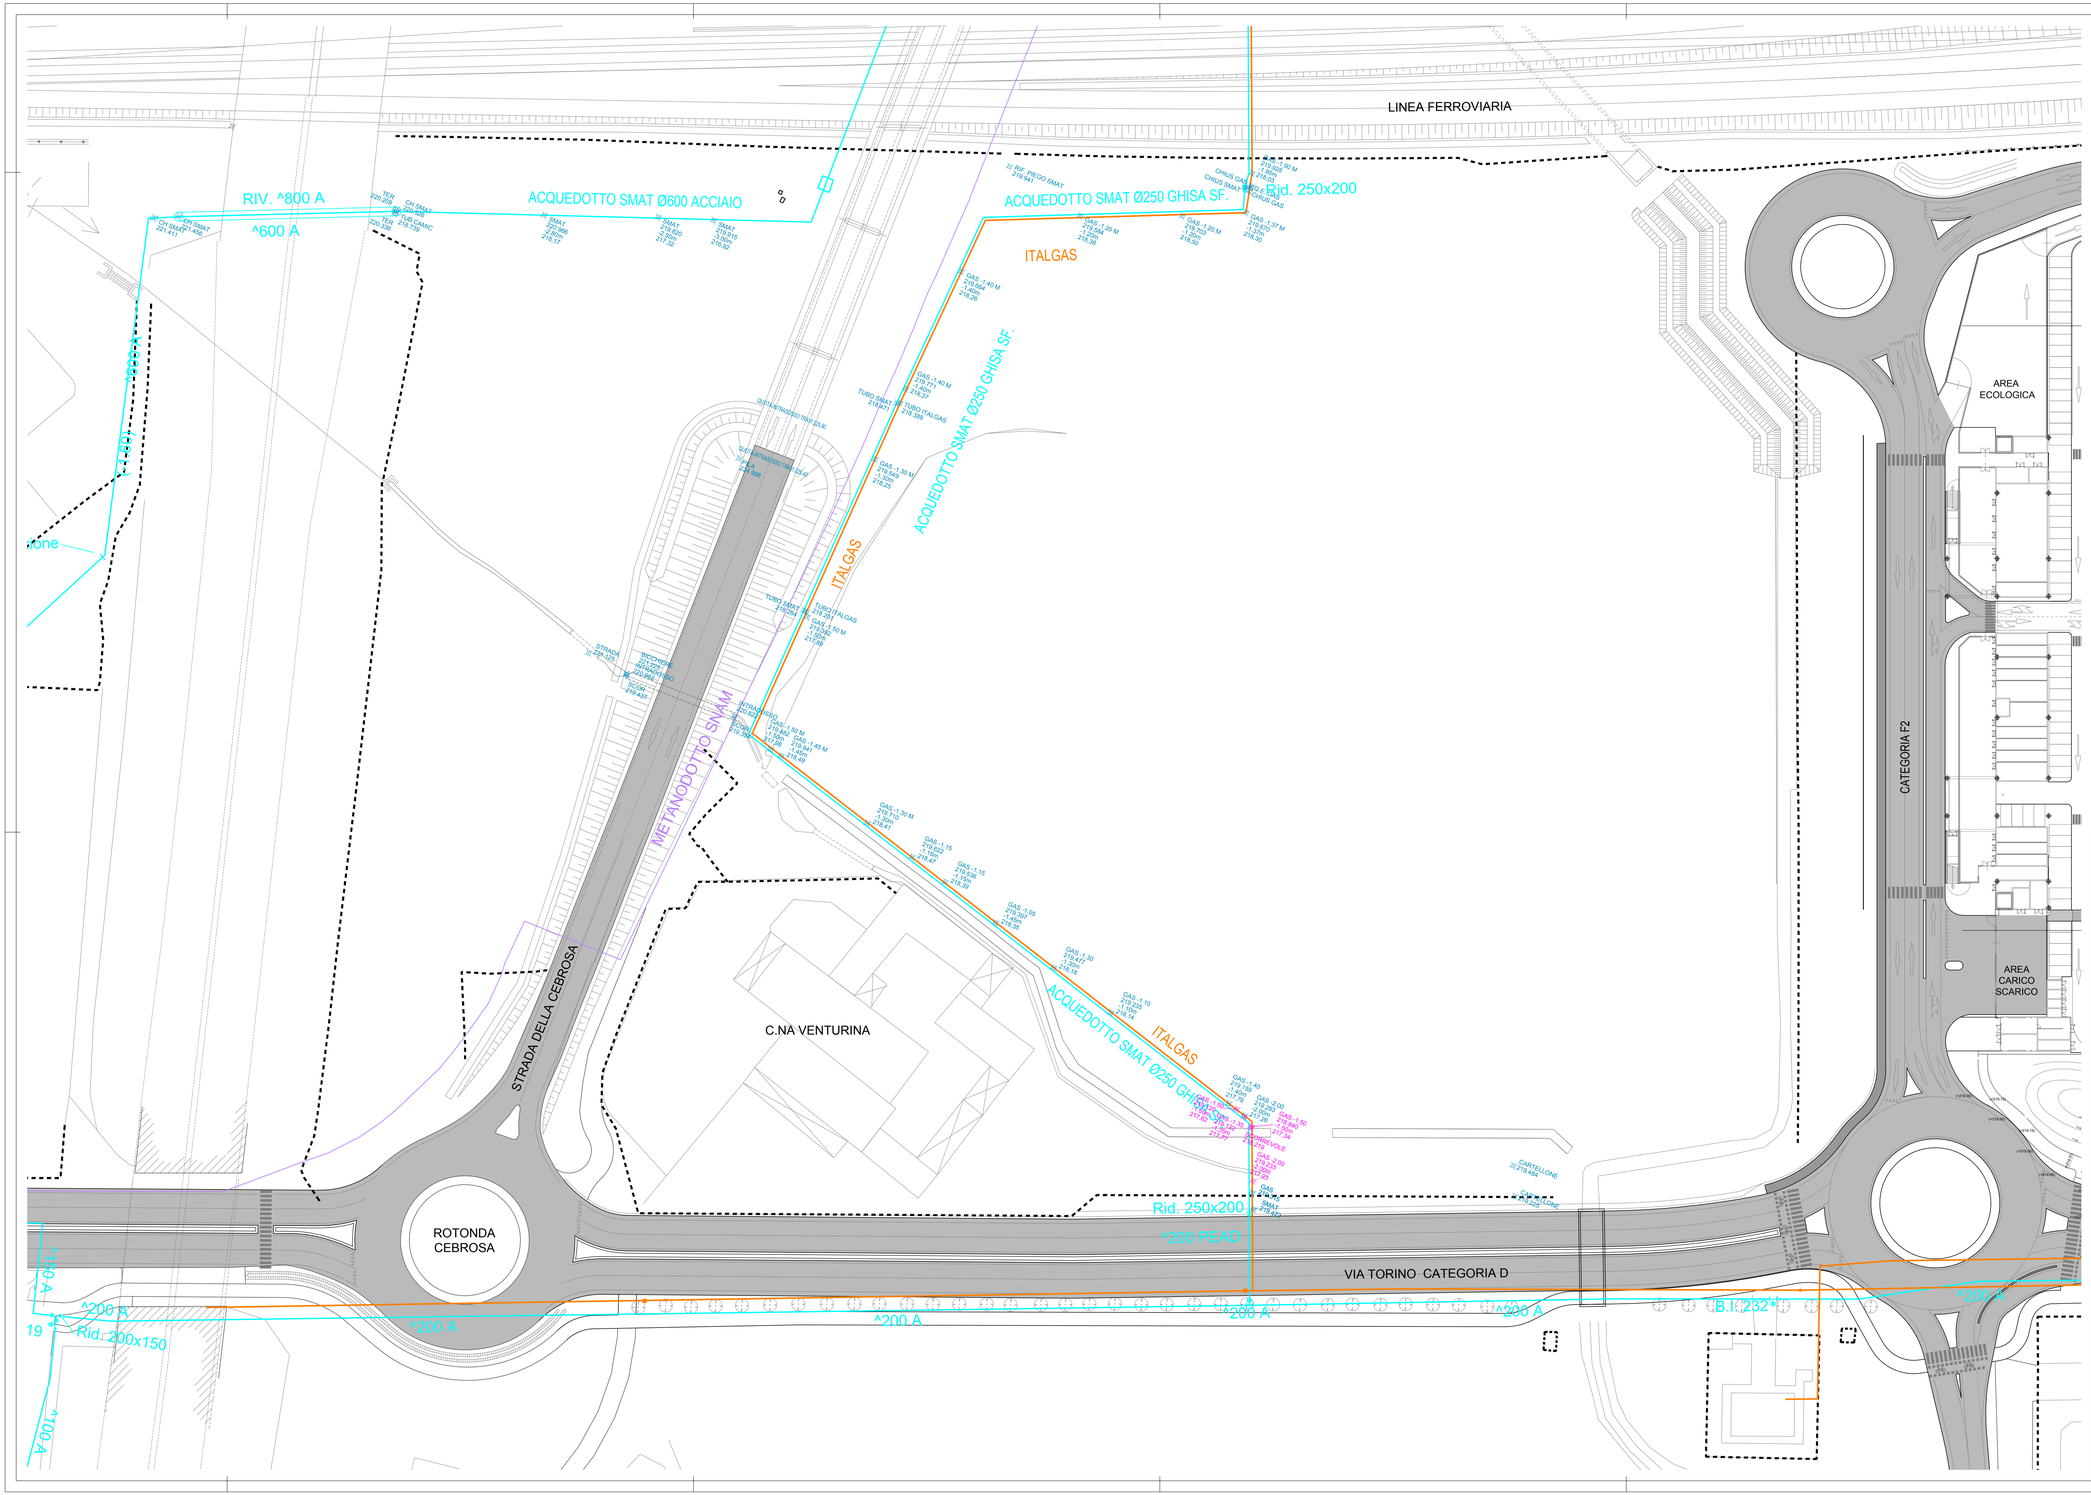

GASDOTTO ITALGAS

ACQUEDOTTO SMAT

RILIEVO TOPOGRAFICO PICCHETTAMENTO EFFETTUATO
DA TECNICO ITALGAS IN DATA 20/04/2018 E 22/06/2018
Dati (dall'alto al basso):
- quota terreno del picchetto ITALGAS
- profondità misurata e indicata da Tecnico ITALGAS
- quota gasdotto ITALGAS calcolata per differenza
N.B. TUBAZIONE SMAT IN GHISA CON GUARNIZIONE PERTANTO NON MISURABILE CON STRUMENTAZIONE, MA POSATA CONTESTUALMENTE A ITALGAS A CIRCA 70 cm DI DISTANZA IN PIANTA E ALLA STESSA QUOTA ALTIMETRICA

GAS: -1.40 M
218.21 MSL
218.37
GAS: -1.40 M
217.94 MSL
217.94

GRUPPO STILO

TORINO FASHION VILLAGE s.r.l.

Corso Matteotti, 10 - 20121 Milano (MI)

Coordinamento generale
e Project management
COGESTIL S.R.L.
Via Porlezza, 15/61 - 24052 Oreo at Serio (BG)
T. +39 035 530143 F. +39 035 536998
E. cogestil@cogestil.it W. www.cogestil.net

Concetto Architettonico
CLAUDIO SILVESTRIN ARCHITECTS
Via Andrea pooli, 15 - 20145 Milano (MI)
T. +39 02 8180801 F. +39 02 89121041
E. c.silvestrin@studiosilvestrin.com W. www.claudiosilvestrin.com

Progetto Municipale
ARTECNA S.R.L.
Via Matteo Pinacoteca, 4 - 10124 Torino (TO)
T. +39 011 8172626 F. +39 011 8120193
E. posta@artecna.com W. www.artecna.com

Progetto Architettonico, Strutturale,
Prevenzione Incendi
BMS PROGETTI S.R.L.
P.zza Sa Trinità, 6 - 20154 Milano (MI)
T. +39 02 29003457 - 3531 F. +39 02 29003452
E. bmsprogetti@bmsprogetti.it W. www.bmsprogetti.it

Progetto OOUU
SERTEC ENGINEERING CONSULTING S.R.L.
Strada Provinciale 222, 31 - 10010 Lorenzè (TO)
T. +39 012 590101 F. +39 012 590414
E. info.sertec@squadrifoglio.it W. www.sertec-engineering.com

Progetto Paesaggio
C. Gragnolati arch. del paesaggio
L. Dal Canto arch. p. S. Fioravanzo agr. p. consul.
Via Pasecca n.26 - 10127 Torino (TO)
mobile: 335 6634233_cristinagragnolati@gmail.com

Progetto Impianti Meccanici
ACTA S.R.L.
C.so Turati 13/E - 10128 - Torino
T. +39 011 59 35 65 F. +39 011 50 21 36
E. posta@actaeturin.it

Progetto Impianti Elettrici e Speciali
STUDIO ASSOCIATO SCANDELLA
Via A. Tosi n.7, 24020 ROVETTA (BG)
T. +39 0346 74720 F. +39 0346 74720
E. studio@studioscandella.it

Progetto Acustico
STUDIO BACCO - INGEGNERIA ACUSTICA
Via Filangeri, 8 - 10128 Torino (TO)
T. +39 011 500198 F. +39 011 500198
E. pertacci@alt.it W. www.studiobacco.it

Studio Impatto Viabilità
T.T.A. Studio Associato
C.so De Gasperi, 34 - 10129 Torino (TO)
T. +39 011 5667666 F. +39 011 5832389
E. staffieovo@studiotta.it W. www.studiotta.it

Città di Settimo Torinese

TORINO OUTLET VILLAGE - FASE 2

PROGETTO ESECUTIVO

Opere di Urbanizzazione a Scomputo Mf18 (ex Mf9)

1) Elaborati grafici generali

Planimetria rilievi del 20/04/2018 e del 22/06/2018 a seguito di tracciamenti eseguiti da personale Italgas e SMAT

REV. N°	DATA	DESCRIZIONE MODIFICHE	Eseguito: Nome:	Verificato: Nome:	Approvato: Nome:
01	28.02.2019	prima emissione	I.B.	D.G.	D.G.

Eseguito:	Progettista:	Nome file:	Scala:	Tavola N°:
		EUS106_Rilievo_Italgas_e_Smat.dwg	1:500	**EUS106**