


ESEMPIO DI VASCHE PREFABBRICATE
PER TRATTAMENTO ACQUE DI PRIMA PIOGGIA

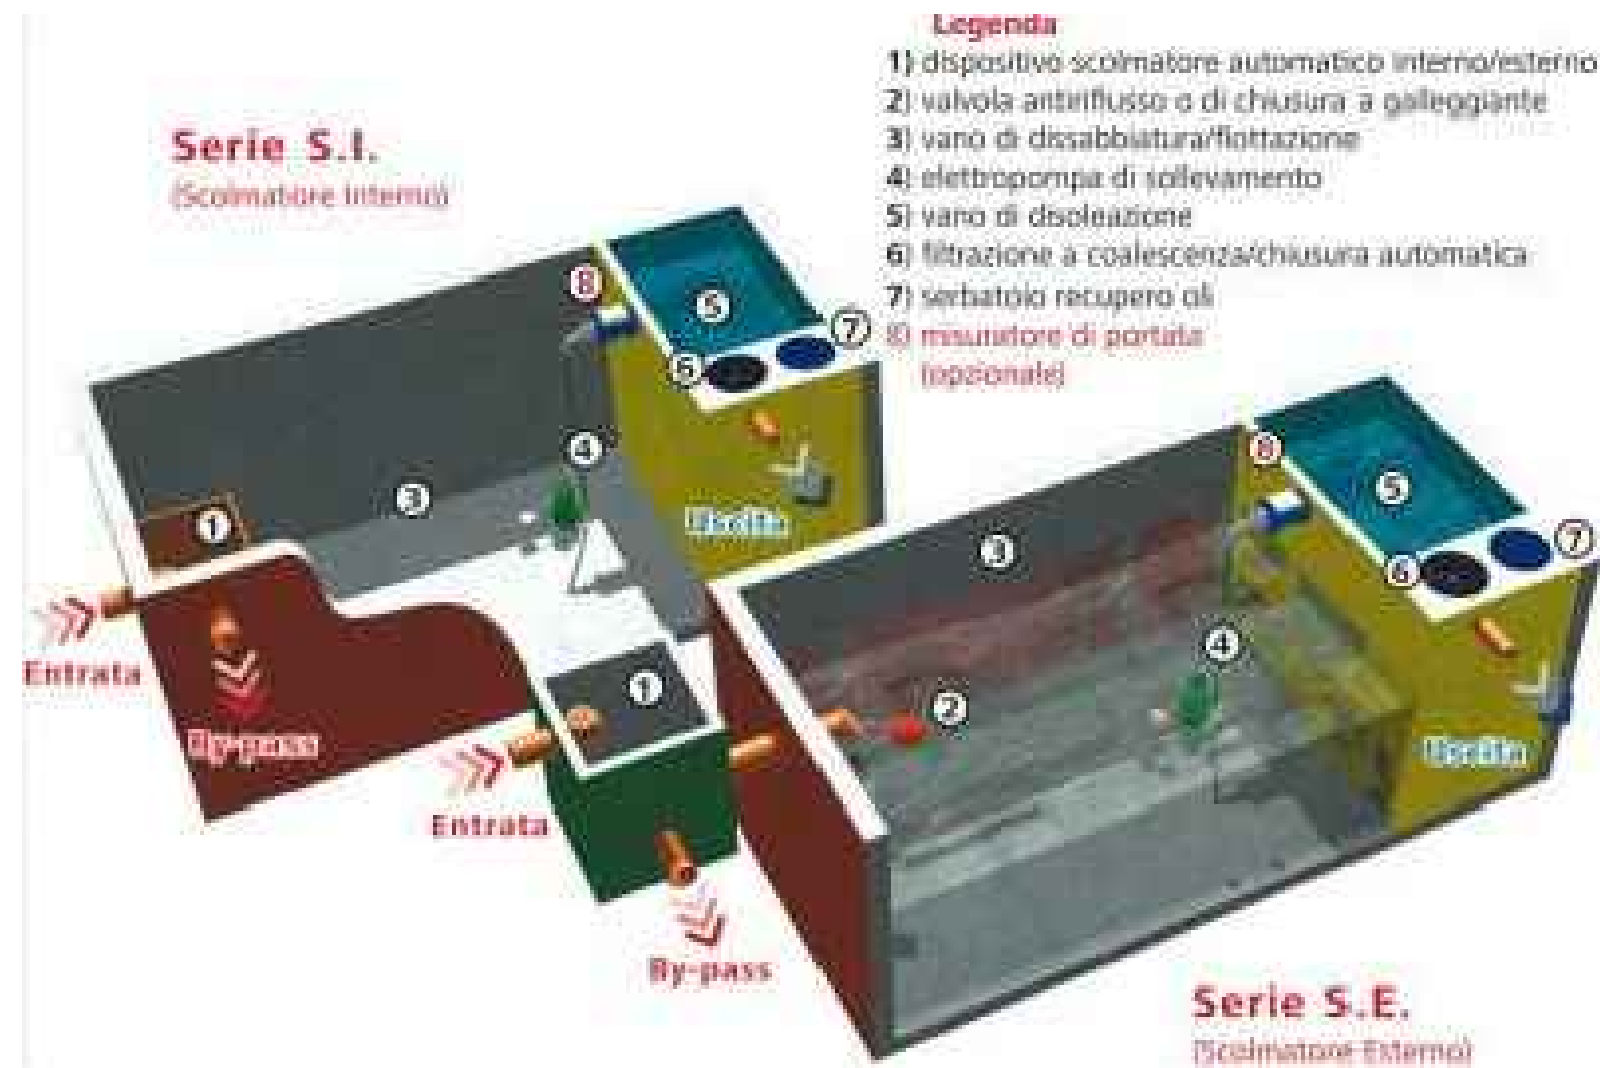

Coordinamento generale e Project management COGESTIL S.R.L. Via Portico, 59/61 - 24050 Orio al Serio (BG) T. +39 035 530143 F. +39 035 536998 E. cogestil@cogestil.it W. www.cogestil srl	Concetto Architettonico CLAUDIO SILVESTRIN ARCHITECTS Via Andrea ponti, 15 - 20143 Milano (MI) T. +39 02 8180801 F. +39 02 89121041 E. c.silvestrin@claudiosilvestrin.com W. www.claudiosilvestrin.com
Progetto Municipale ARTECNA S.R.L. Via Matteo Pescatore, 4 - 10124 Torino (TO) T. +39 011 8172626 F. +39 011 8120193 E. posta@artecna.com W. www.artecna.com	Progetto Architettonico, Strutturale, Prevenzione Incendi BMS PROGETTI S.R.L. P.zza Ss Trinità, 6 - 20154 Milano (MI) T. +39 02 29003457 - 3531 F. +39 02 29003452 E. bmsprogetti@bmsprogetti.it W. www.bmsprogetti.it
Progetto OOUU SERTEC ENGINEERING CONSULTING S.R.L. Strada Provinciale 222, 31 - 10010 Loranze (TO) T. +39 012 5561001 F. +39 012 5564014 E. info.sertec@liquadrifoglio.to.it W. www.sertec-engineering.com	Progetto Paesaggio C. Gragnolati arch. del paesaggio L. Dal Canto arch. p. S. Fioravanzo agr. p. consul.i Via Piacenza n.26 - 10127 Torino (TO) mobile: 335 6634233_cristinagragnolati@gmail.com
Progetto Impianti Meccanici ACTA S.R.L. C.so Turati 13/E - 10128 - Torino T. +39 011 59 35 65 F. +39 011 50 21 36 E. posta@actastudio.it	Progetto Impianti Elettrici e Speciali STUDIO ASSOCIATO SCANDELLA Via A. Tosi n.7, 24020 ROVETTA (BG) T. +39 0346 74720 F. +39 0346 74720 E. studio@studioscandella.it
Progetto Acustico STUDIO BACCO - INGEGNERIA ACUSTICA Via Filangieri, 8 - 10128 Torino (TO) T. +39 011 500198 F. +39 011 500198 E. pierbacco@tin.it W. www.studiobacco.it	Studio Impatto Viabilità T.T.A. Studio Associato C.so De Gasperi, 34 - 10129 Torino (TO) T. +39 011 5807686 F. +39 011 593289 E. stafftecnico@studiotta.it W. www.studiotta.it

Città di Settimo Torinese
TORINO OUTLET VILLAGE - FASE 2
PROGETTO ESECUTIVO
Opere di Urbanizzazione a Scomputo Mf18 (ex Mf9)

3) Viabilità principale
Particolari vasche di prima pioggia fognatura bianca

REV. N°	DATA	DESCRIZIONE MODIFICHE	Eseguito:	Verificato:	Approvato:
			Nome:	Nome:	Nome:
01	28.02.2019	prima emissione	I.B.	D.G.	D.G.

Eseguito:	Progettista:	Nome file:	Scala:	Tavola N°:
		EUS307_410_Vasche_prima_pioggia.dwg		EUS307