




Coordinamento generale e Project management

COGESTIL S.R.L.
Via Torino, 101 - 20090 Cinisello Balsamo (TO)
T. +39 02 5051423 F. +39 02 5055566
E. coigestil@coigestil.it W. www.coigestil.it

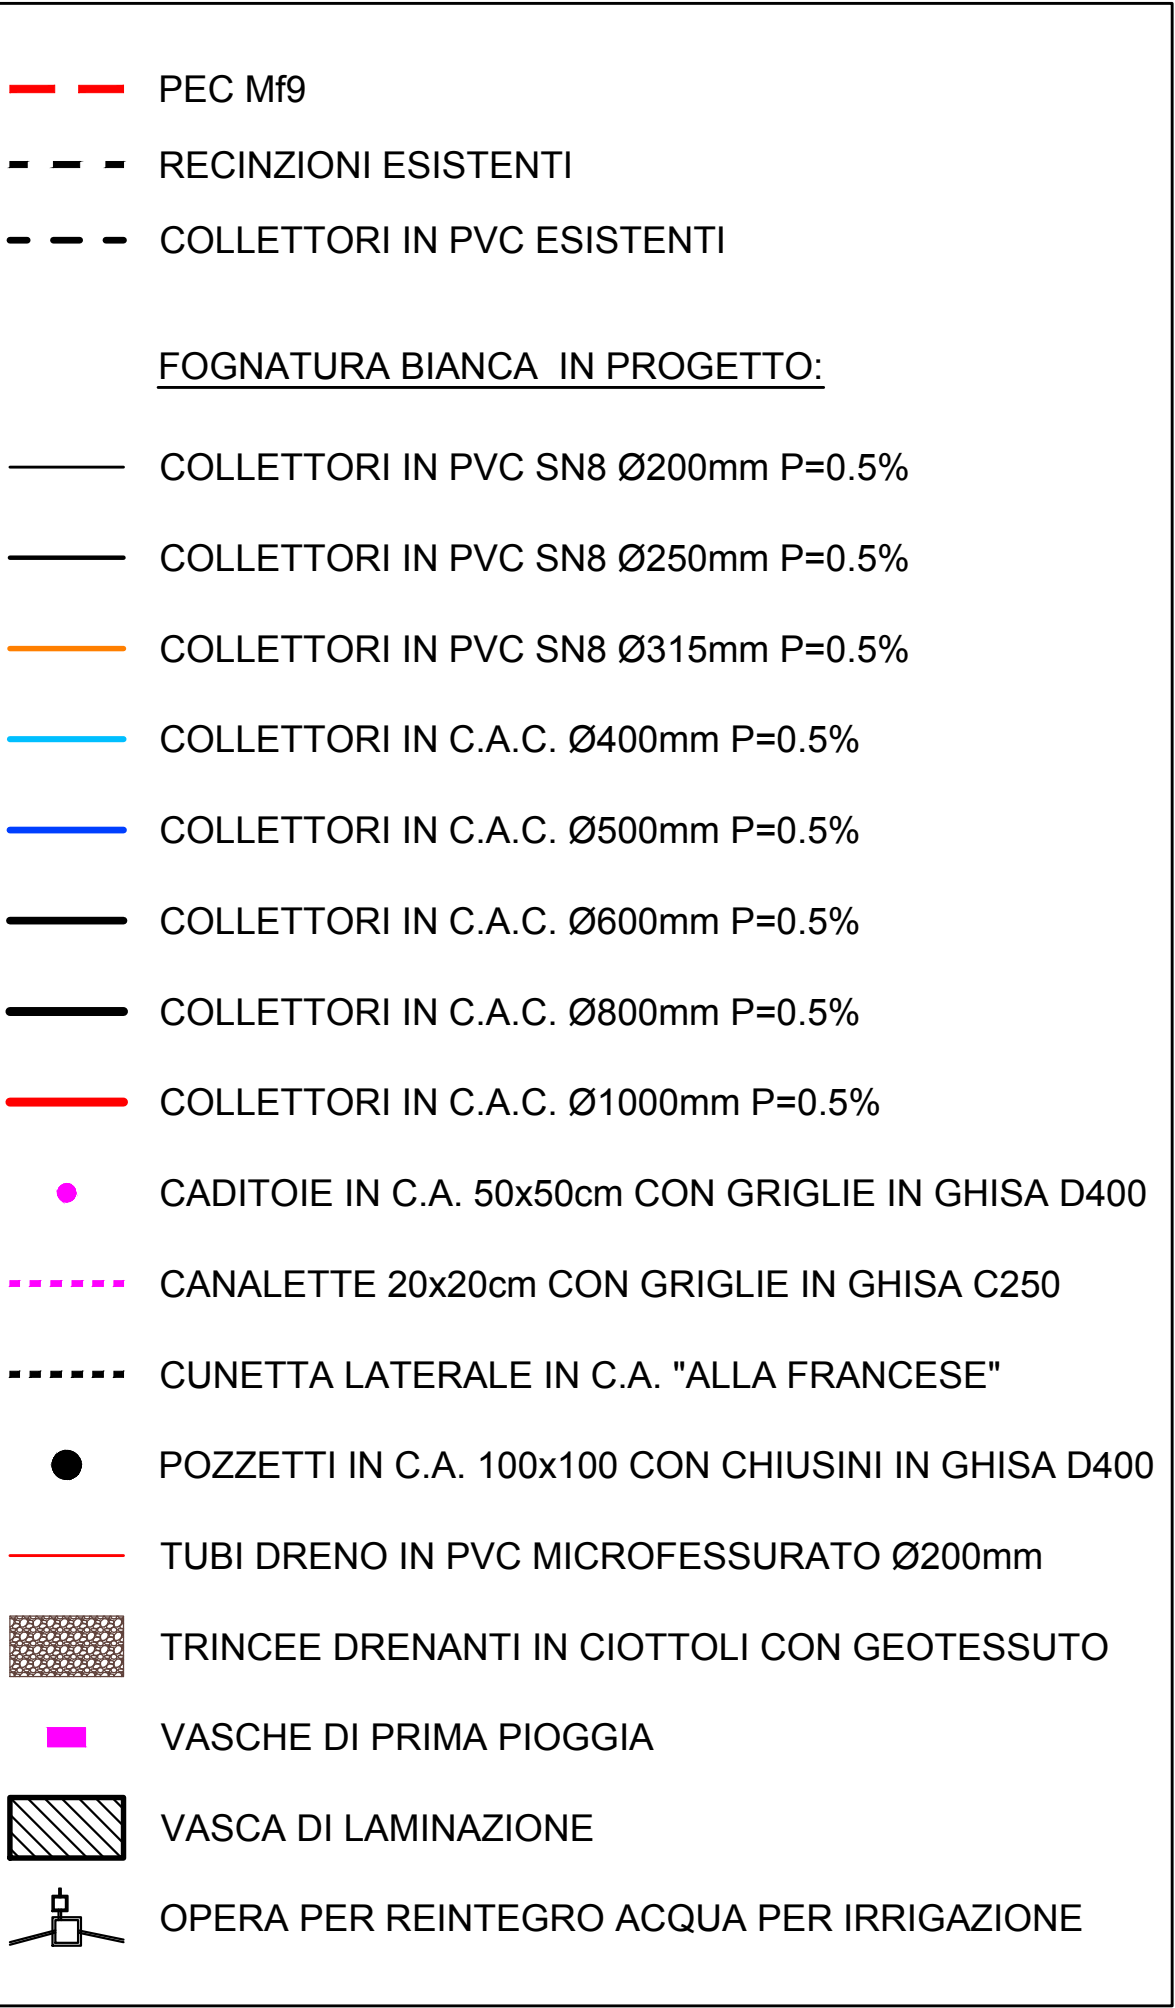

Progetto Municipale

ARTECNA S.R.L.
Via Molino Reale, 4 - 10124 Torino (TO)
T. +39 011 7872628 F. +39 011 4121010
E. info@artecna.com W. www.artecna.com



Progetto ODOU

SERTEC ENGINEERING CONSULTING S.R.L.
Strada Provinciale 222, 31 - 10010 Lanzo (TO)
T. +39 011 2667011 F. +39 011 266474
E. info@sertec.it W. www.sertec-engineering.com



Progetto Impianti Meccanici

ACTA S.R.L.
C.so Torino 135 - 10126 Torino
T. +39 011 519155 F. +39 011 5121 216
E. post@actstudio.it



Progetto Acustico

STUDIO BACCO - INGEGNERIA ACUSTICA
Via Fregene, 6 - 10128 Torino (TO)
T. +39 011 5102158 F. +39 011 5041818
E. info@studioit.it W. www.studioit.it



Concetto Architettonico

CLAUDIO SILVERSTRIN ARCHITECTS
Via Ivrea, par. 15 - 20134 Milano (MI)
T. +39 02 8188061 F. +39 02 8121041
E. claudio@claudiosilverstrin.com W. www.claudiosilverstrin.com



Progetto Architettonico, Strutturale, Prevenzione Incendi

BMS PROJECT S.R.L.
P.zza S. Francesco, 6 - 20134 Milano (MI)
T. +39 02 2903457 - 3531 F. +39 02 2903452
E. info@bmsproject.it W. www.bmsproject.it



Progetto Paesaggio

C. Grignolini arch. ed. paesaggi
La D'Arco, n. 3 - S. Fioravanzo (pr. co. roma) /
Via Piacenza, 26 - 01127 Torino (TO)
mobile: 335 634243 grignolini@grignolini@gmail.com



Progetto Impianti Elettrici e Speciali

STUDIO ASSOCIATO SCANDOLA
A. Via T. 24202 ROVERETO (VC)
T. +39 0434 16172 F. +39 0434 16172
E. studio@studioit.com I. www.studioit.com



Studio Spazioabitabilità

T.T.A. Studio Associato
C.le de Gasperi, 34 - 10129 Torino (TO)
T. +39 011 5607050 F. +39 011 503239
E. info@studioassociato.it W. www.studioit.it

