




in scala 1:50

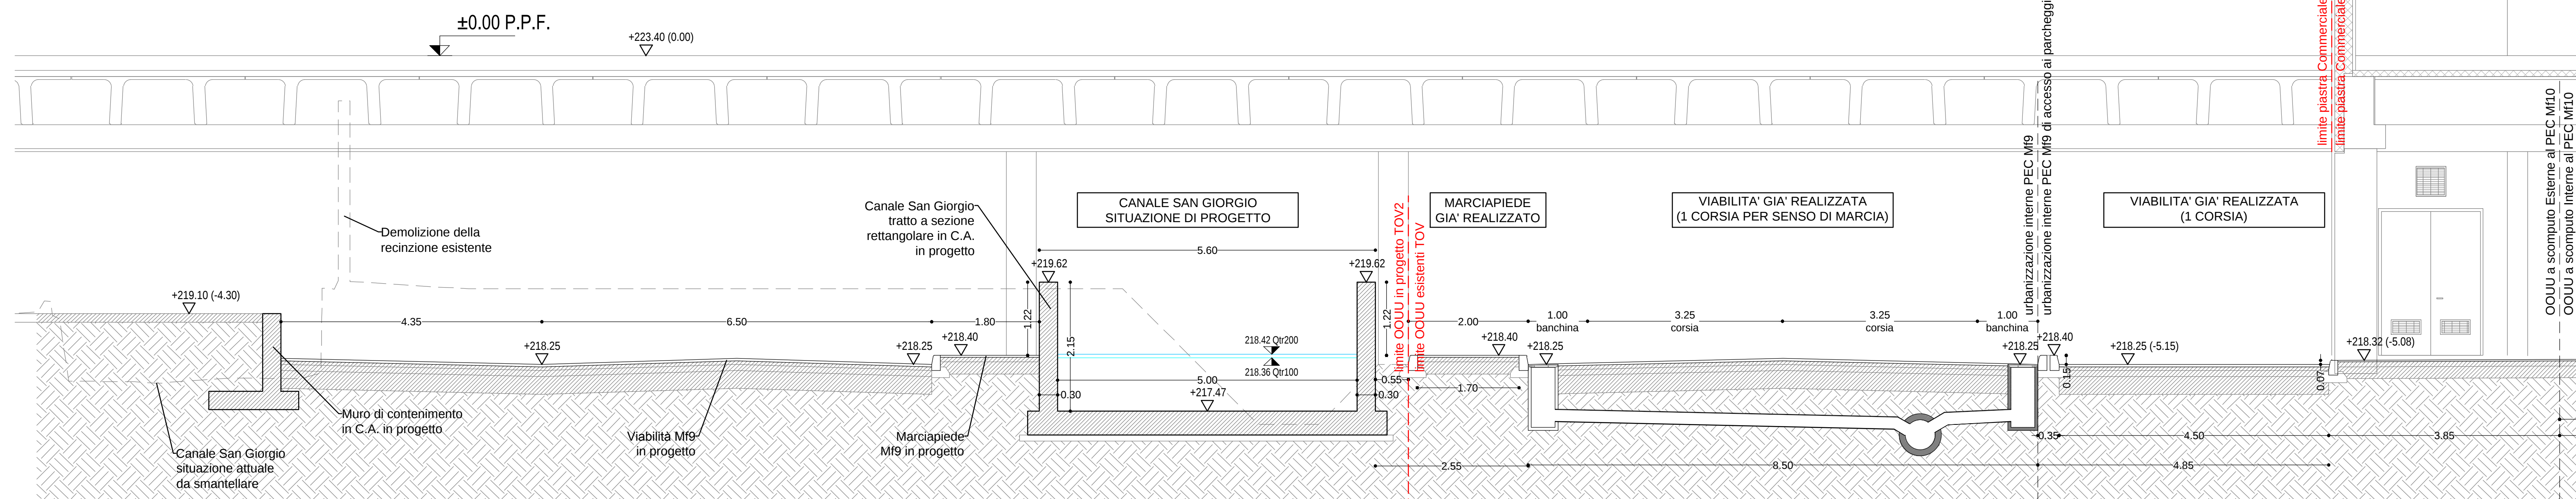


in scala 1:50

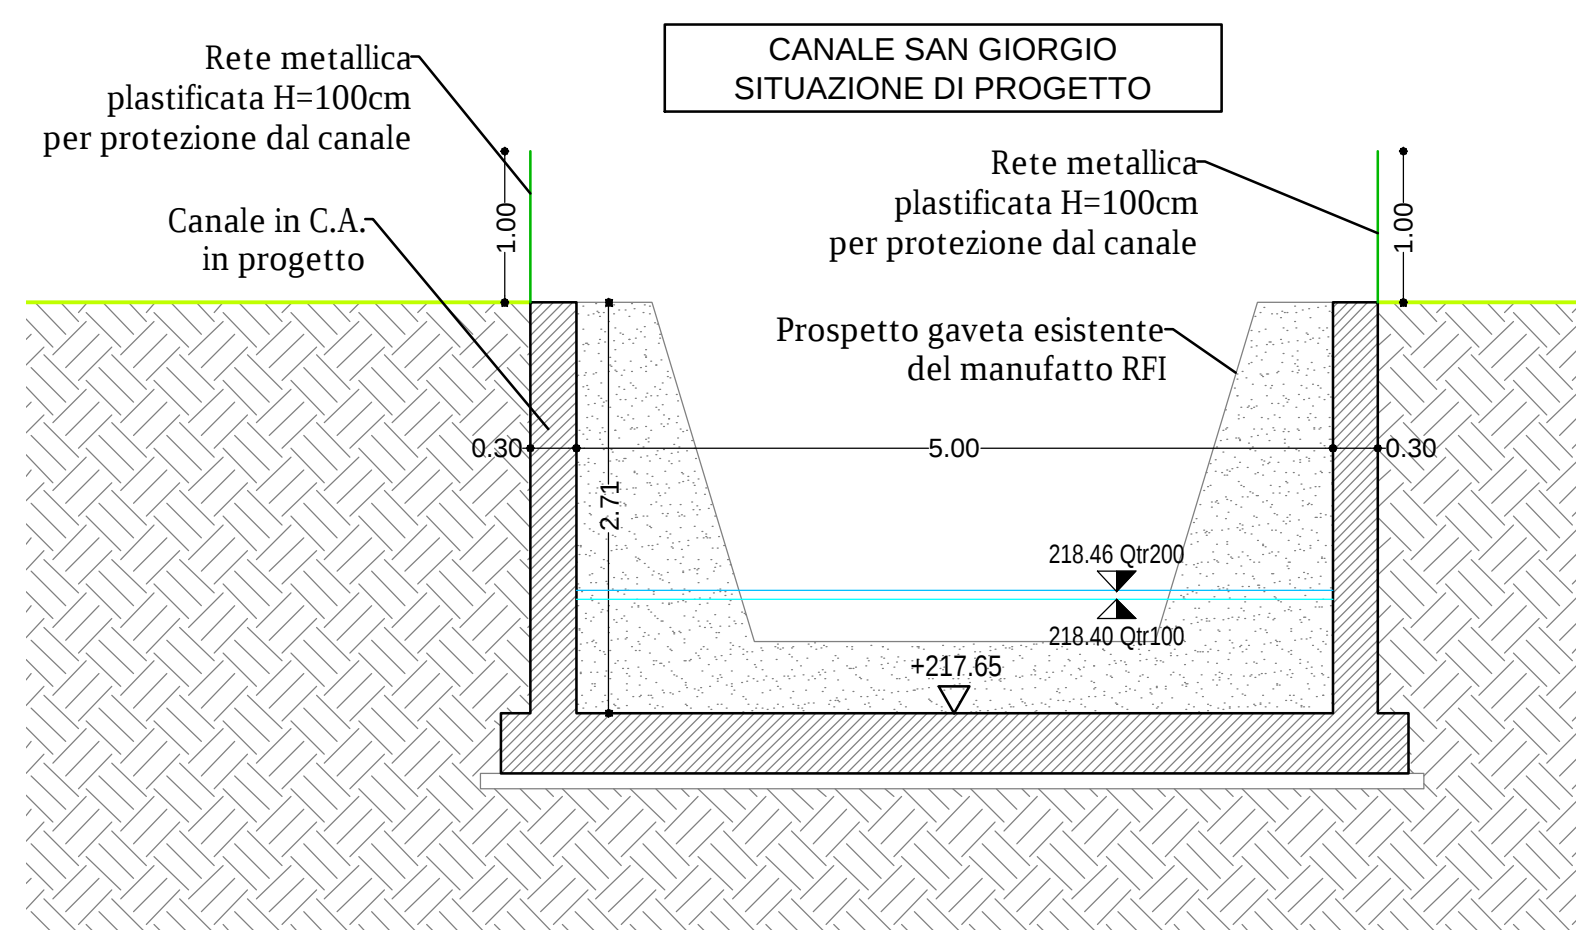


in scala 1:50

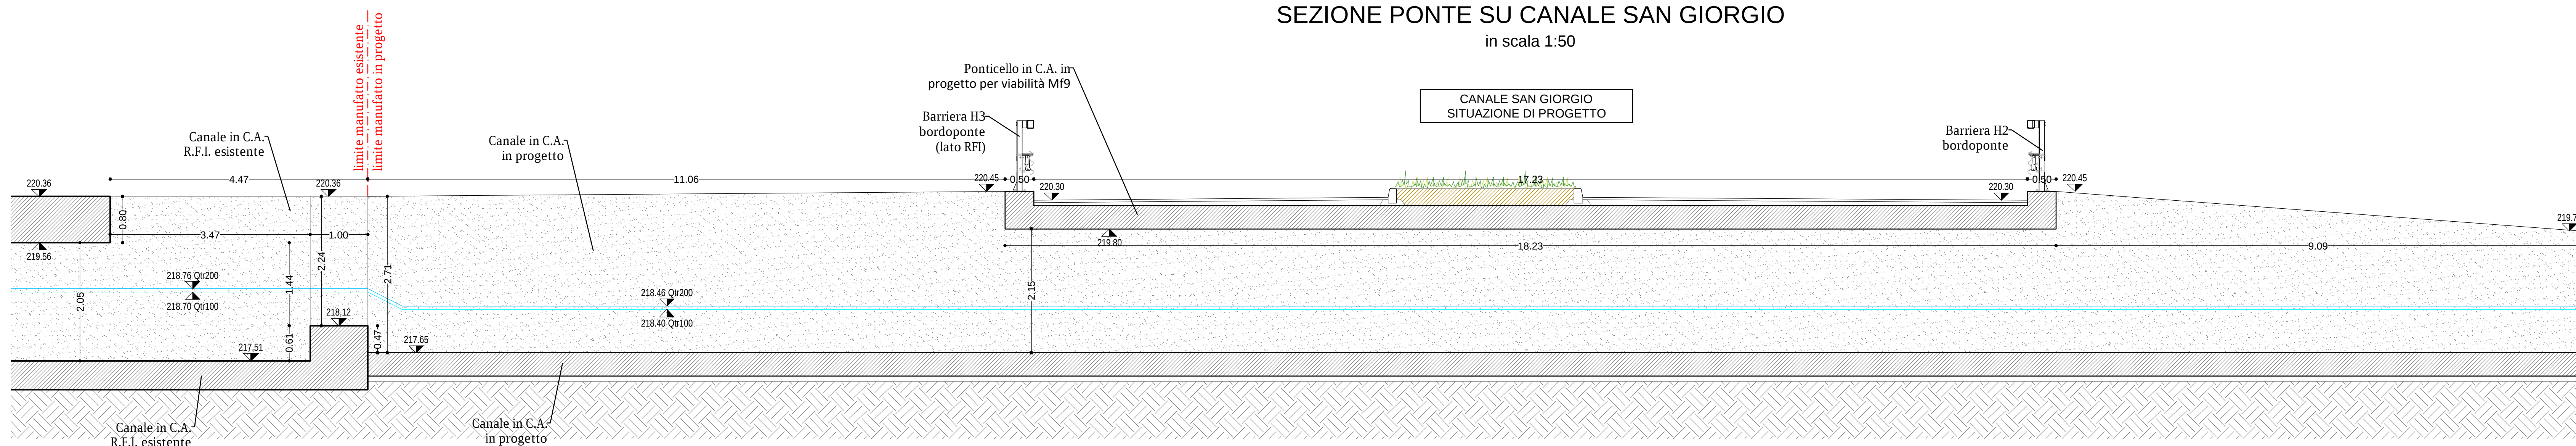


in scala 1:50

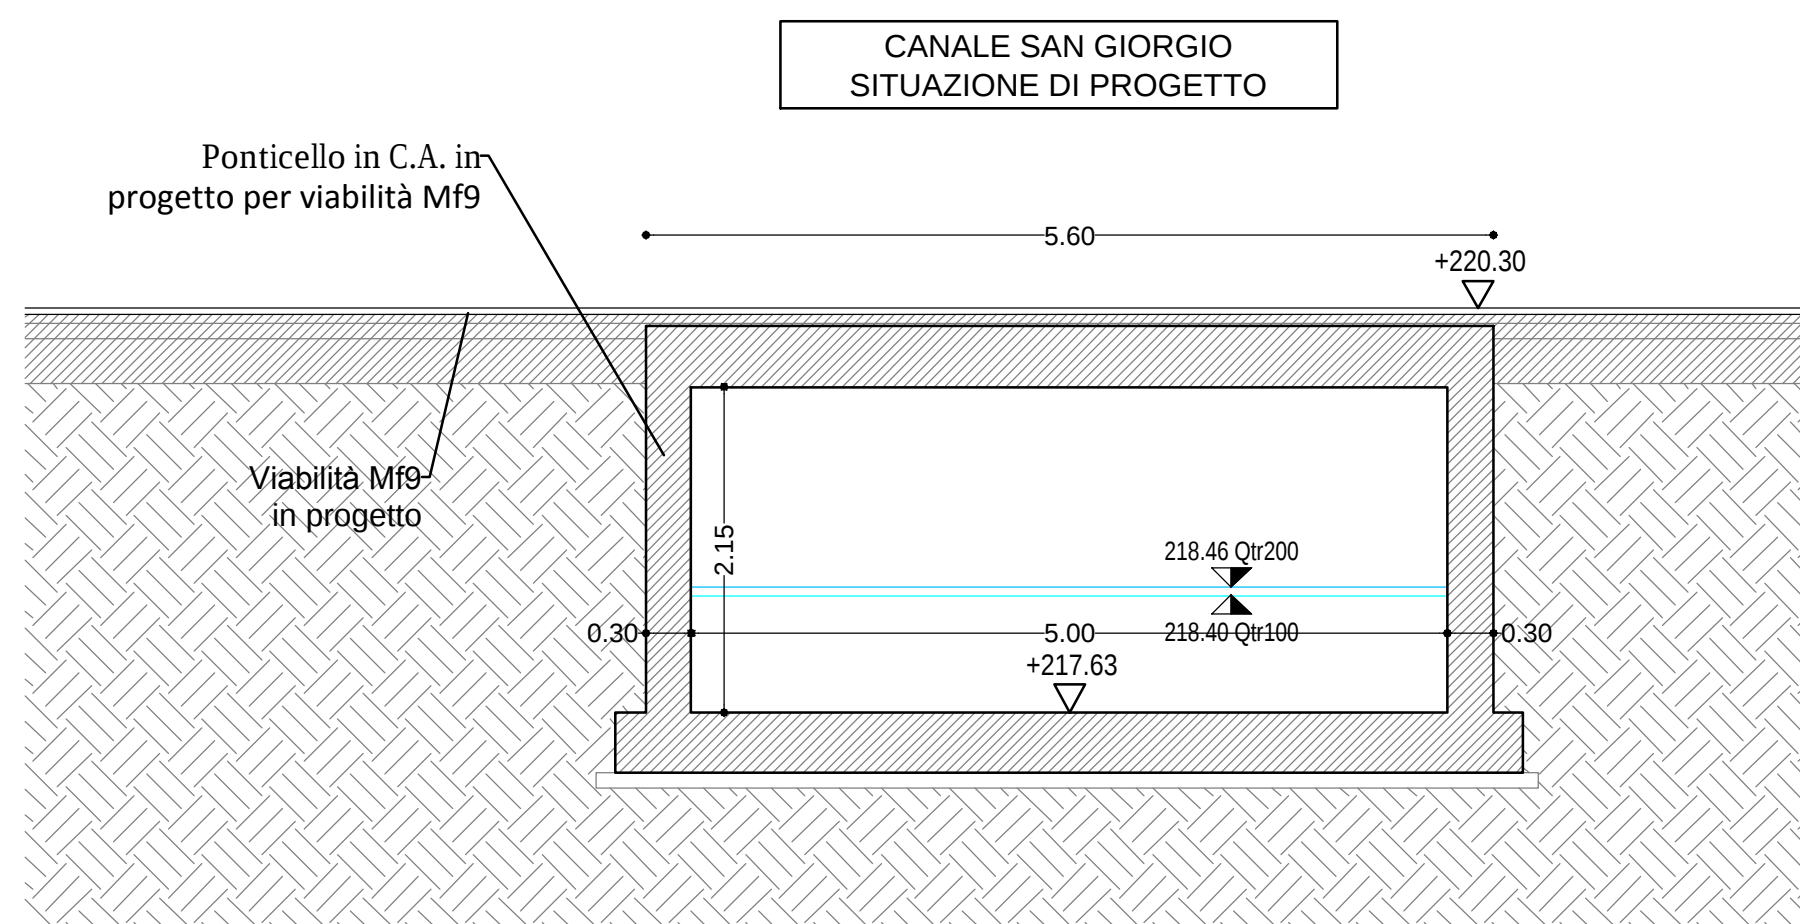

in scala 1:50

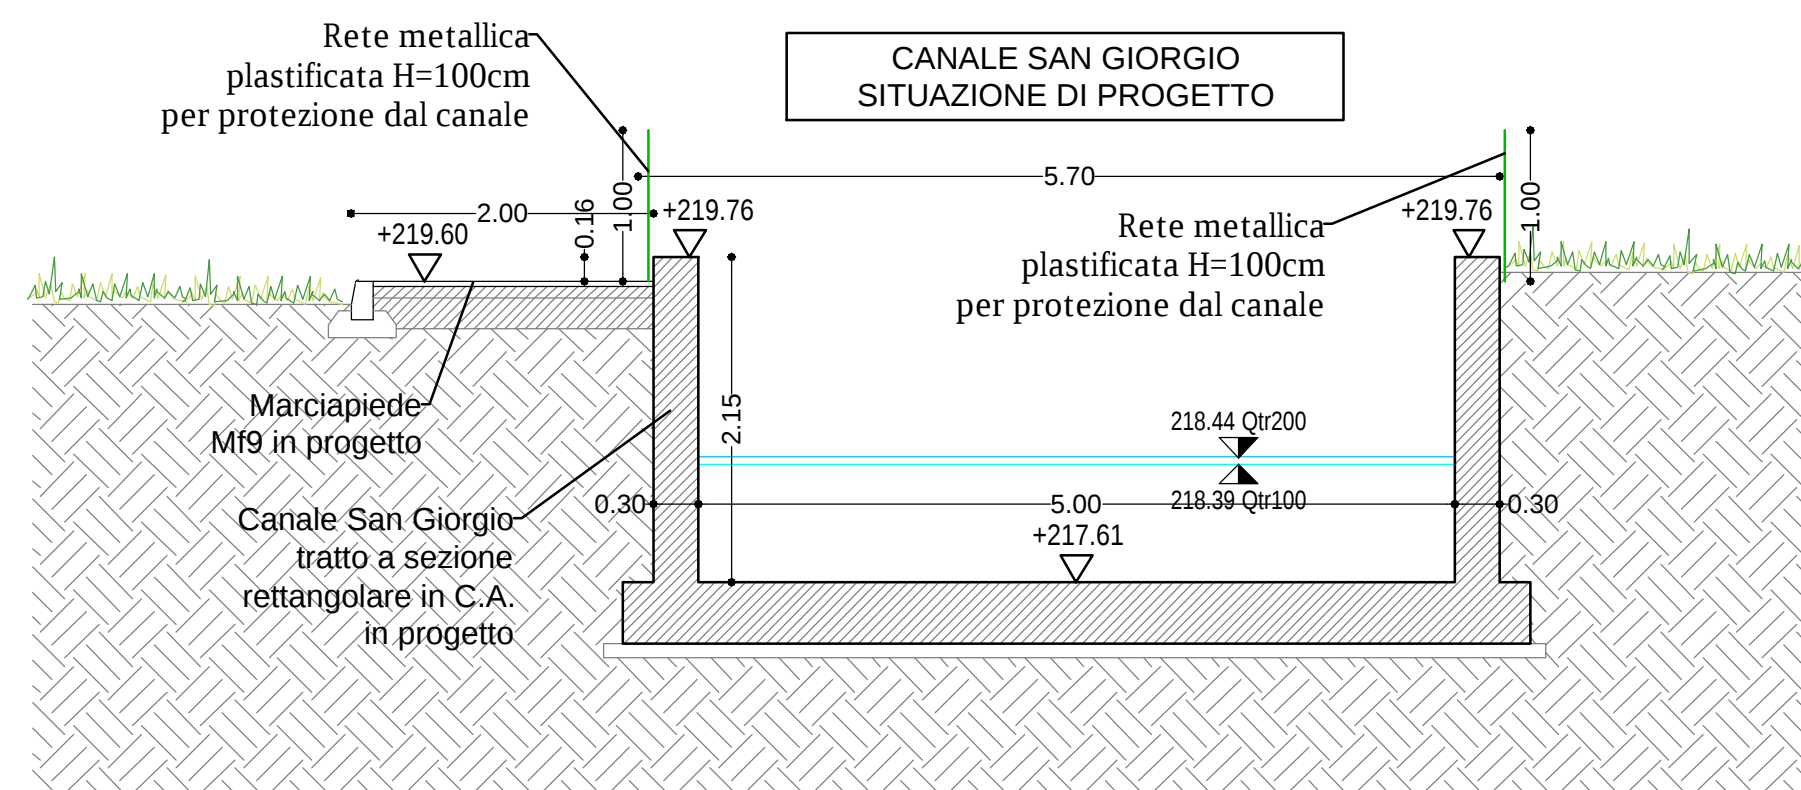

in scala 1:50

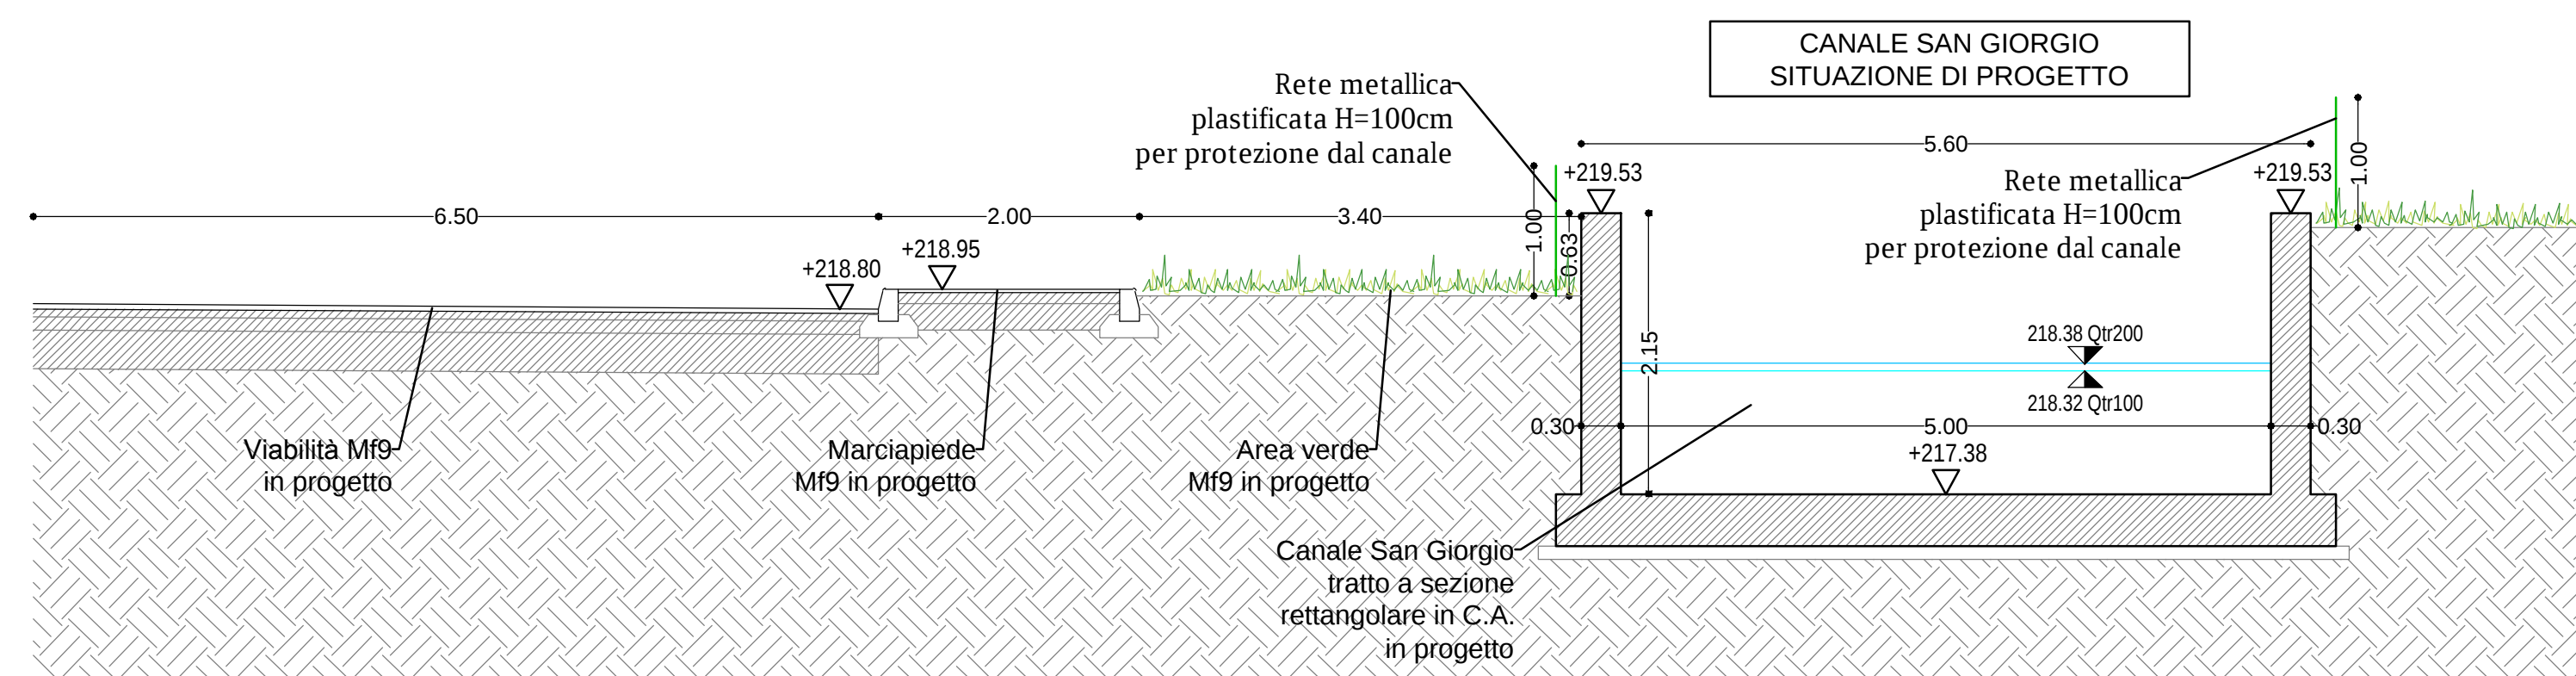

 GRUPPO STILO TORINO FASHION VILLAGE S.r.l. Corso Matteotti, 10 - 10121 Milano (MI)			
Coordinamento generale e Project management COGESTI S.R.L. Via Plinio, 5461 - 14050 Oleggio di Sesto (BG) T. +39 035 8511414 F. +39 035 520009 E. cpgest@coigesti.it W. www.coigesti.it		Concetto Architettonico CLAUDIO SILVERSTRIN ARCHITECTS Via Andrea persi, 15 - 20145 Milano (MI) T. +39 02 5800081 F. +39 02 5812440 E. c.silverstrin@claudioilverstrin.it W. www.claudioilverstrin.com	
Progetto Municipale ARTECIA S.R.L. Via Marelli Proseccaria, 4 - 10124 Torino (TO) T. +39 011 8170828 F. +39 011 8103599 E. posta@artecia.com W. www.artecia.com		Progetto Architettonico, Strutturale, Prevenzione Incendi BMS PROGETTI S.R.L. P.zza Sa Tonda, 8 - 10124 Milano (MI) T. +39 02 39003467 F. +39 02 39003462 E. bmsprogetti@bmsprogetti.it W. www.bmsprogetti.it	
Progetto OOUU SERTEC ENGINEERING CONSULTING S.R.L. Piazza Prometeo, 22 - 100121 Lione (TO) T. +39 011 5565651 F. +39 011 5565654 E. info.arte@sertecengineering.it W. www.sertec-engineering.com		Progetto Paesaggio C. Grignoli arch. del paesaggio Via Del Cardo, 405 - S. Fioravanzo (NO) p. consoli Via Piccola 128 - 10127 Torino (TO) mobile: 320 6504223, cordinatorepaesaggio@gmail.com	
Progetto Impianti Meccanici ACTA S.R.L. C/o Tirolo 23E - 10126 Torino T. +39 011 28 55 55 F. +39 011 52 21 24 E. posta@actaengine.it		Progetto Associati e Speciali STUDIO IMPIANTO SCANDELLA Via A. Tosi 7 - 10030 ROVERETO (AO) T. +39 0165 10720 F. +39 0165 14720 E. studio@studioimpiantoscandella.it	
Progetto Acustico STUDIO BACCO - INGEGNERIA ACUSTICA Via Rangelin, 9 - 10128 Torino (TO) T. +39 011 590336 F. +39 011 510336 E. peracchi@studiobacco.it W. www.studiobacco.it		Studio Impatto Viabilità T.T.A. Studio Associato C.so Di Casale, 34 - 10128 Torino (TO) T. +39 011 5607000 F. +39 011 5607000 E. studio@studioassociato.it W. www.studioitta.it	

Città di Settimo Torinese

TORINO OUTLET VILLAGE - FASE 2

PROGETTO ESECUTIVO

Opere di Urbanizzazione a Scomputo Mf18 (ex Mf9)

6) Canali San Giorgio e Venturina Sezioni Canale San Giorgio					
REV. N°	DATA	DESCRIZIONE MODIFICHE	Eseguito: Nome: _____ I.B. _____ D.G. _____	Verificato: Nome: _____ I.B. _____ D.G. _____	Approvato: Nome: _____ I.B. _____ D.G. _____
01	28.02.2019	prima emissione			
02	10.05.2019	revisione			

Eseguito:	Progettista:	nome file:	Scala:	Tavola N°:
		EU504_Sec2ori_San_Giorgio.dwg	1:50	EU504