


Planimetria Via Torino fronte Mf10bis

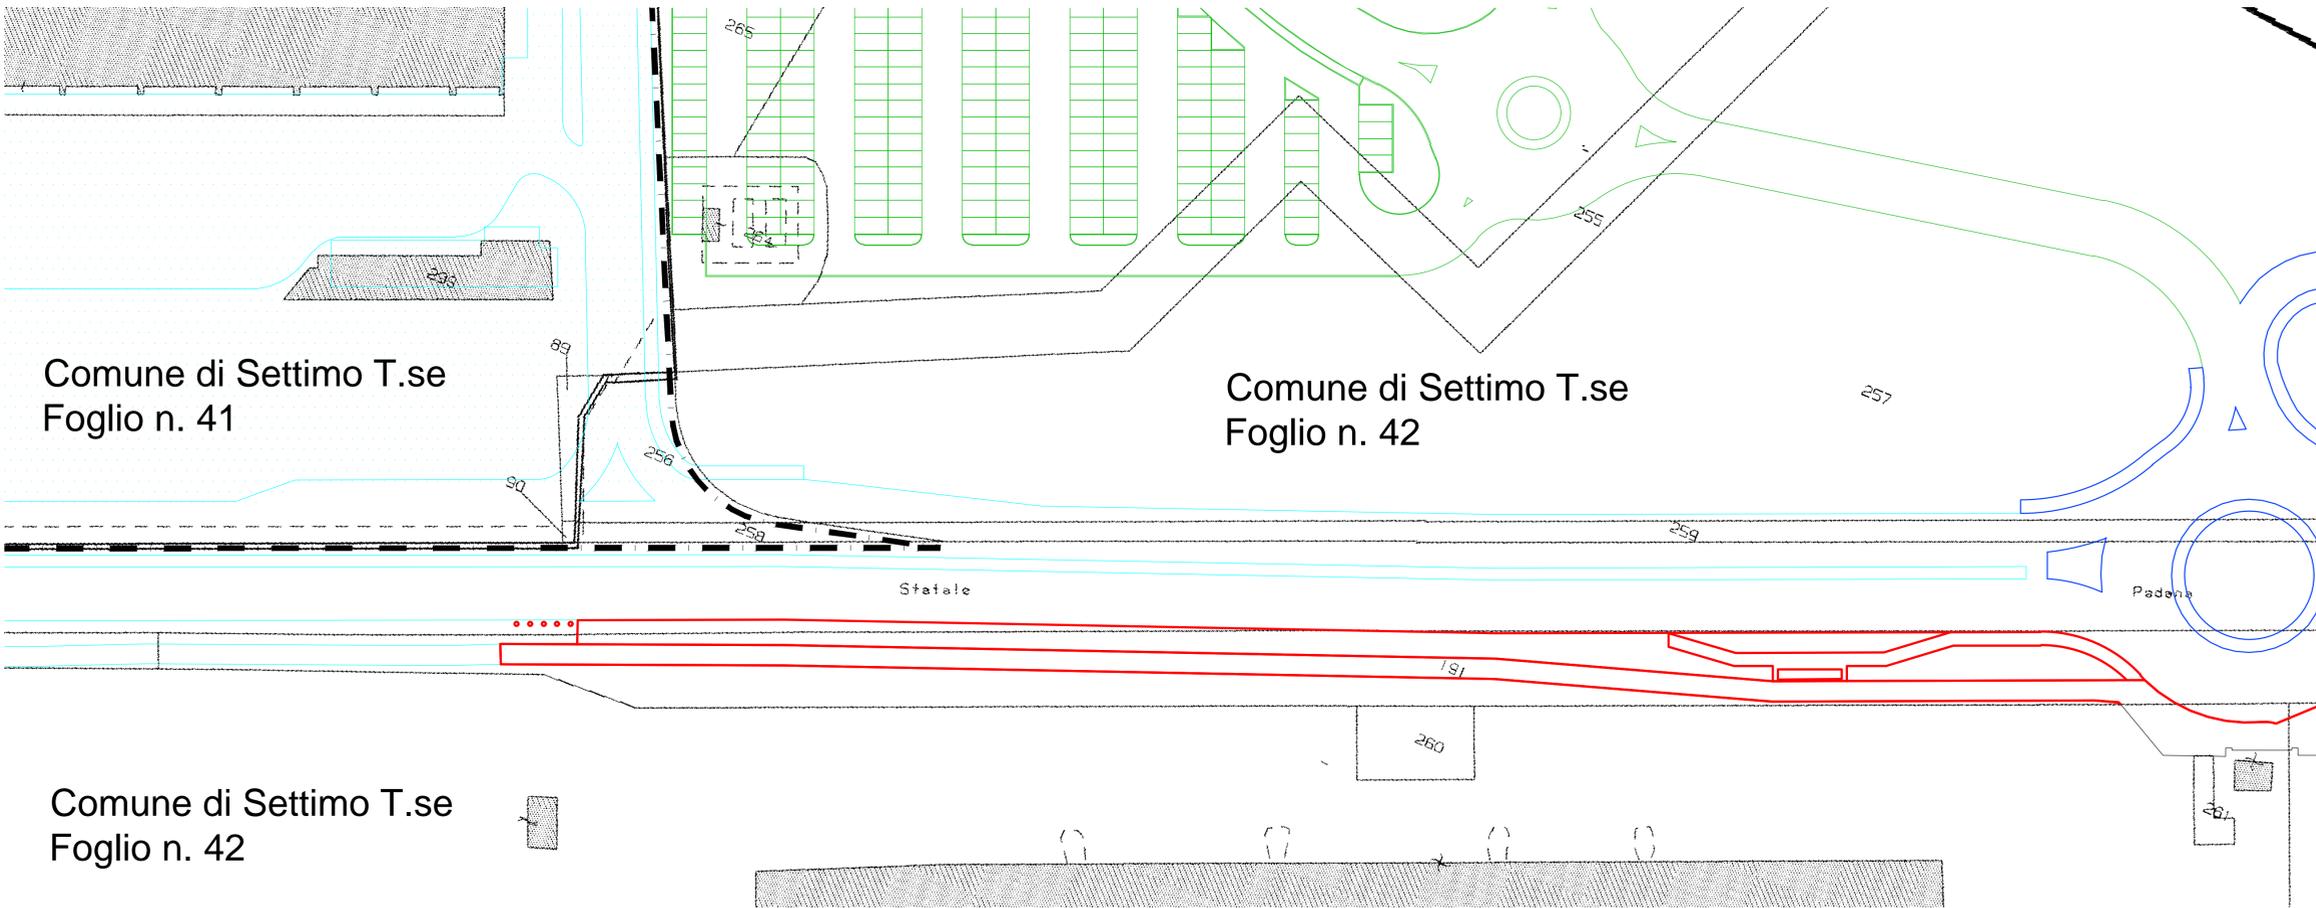


Comune di Settimo T.se
Foglio n. 41

Comune di Settimo T.se
Foglio n. 42

Comune di Settimo T.se
Foglio n. 42

Planimetria Via Torino fronte Città Commerciale Piemonte

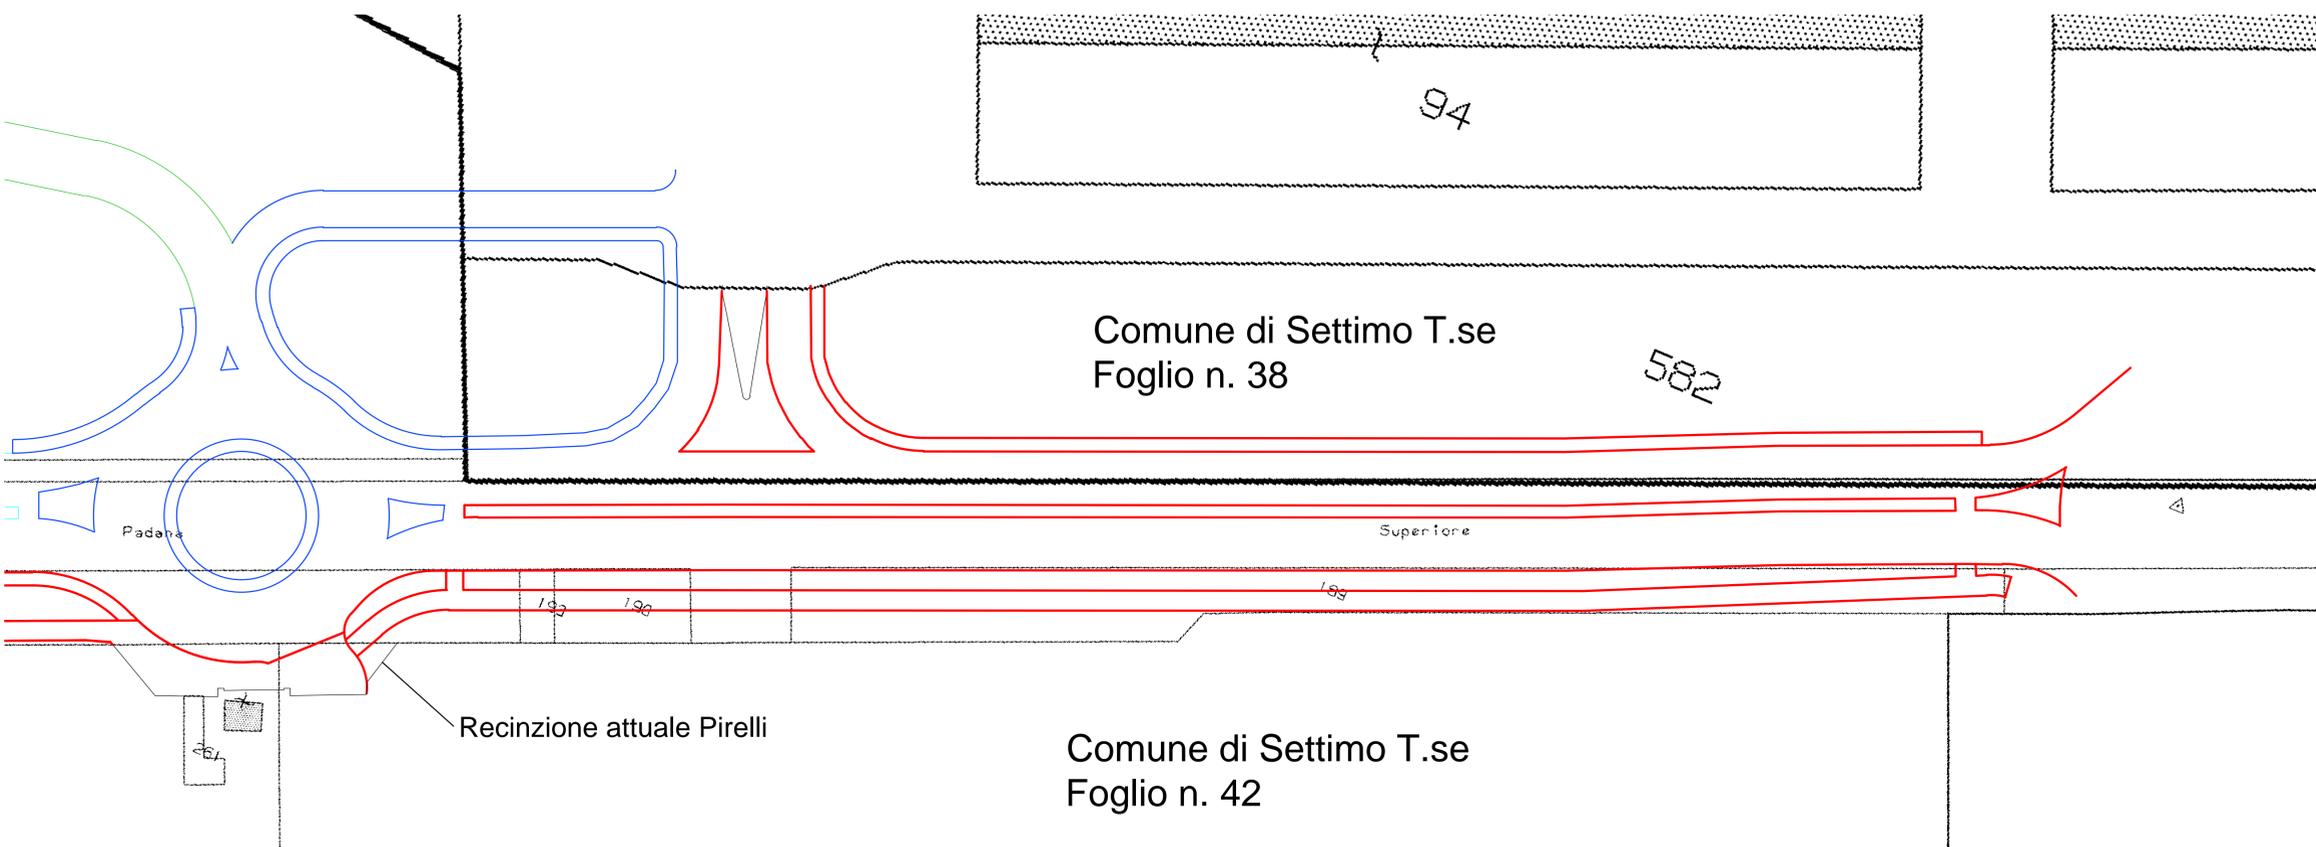

Comune di Settimo T.se
Foglio n. 38

Comune di Settimo T.se
Foglio n. 42

Recinzione attuale Pirelli

LEGENDA:

- OOOU area Mf10 già realizzate
- Parcheggio privato temporaneo in area Mf10bis già realizzato
- ROTATORIA DEFINITIVA IN PROGETTO CON ALTRO ITER AUTORIZZATIVO
- URBANIZZAZIONE VIA TORINO IN PROGETTO

GRUPPO STILO
TORINO FASHION VILLAGE s.r.l.
Corso Matteotti, 10 - 20121 Milano (MI)

<p>Coordinamento generale e Project management COGESTIL S.R.L. Via Portico, 59/61 - 20150 Orio al Serio (BG) T. +39 035 320143 F. +39 035 320599 E. cogestil@cogestil.it W. www.cogestil.it</p>	<p>Concetto Architettonico CLAUDIO SILVESTRIN ARCHITECTS Via Andrea ponti, 15 - 20143 Milano (MI) T. +39 02 8160001 F. +39 02 8161041 E. c.silvestrin@claudiosilvestrin.com W. www.claudiosilvestrin.com</p>
<p>Progetto Municipale ARTECNA S.R.L. Via Matteo Precatore, 4 - 10124 Torino (TO) T. +39 011 8172624 F. +39 011 8120193 E. posta@artecna.com W. www.artecna.com</p>	<p>Progetto Architettonico, Strutturale, Prevenzione Incendi BMS PROGETTI S.R.L. P.zza Sa Tereza, 6 - 20154 Milano (MI) T. +39 02 29004067 - 26311 F. +39 02 29004042 E. bmsprogetti@bmsprogetti.it W. www.bmsprogetti.it</p>
<p>Progetto OOOU SERTEC ENGINEERING CONSULTING S.R.L. Strada Rivarolo, 222 - 10110 Lomello (LO) T. +39 012 5561001 F. +39 012 5564014 E. info.sertec@ipadprogetti.it W. www.sertec-engineering.com</p>	<p>Progetto Paesaggio C. Orignolati arch. del paesaggio L. Dal Carlo arch. p. S. Fioravanzo agr. p. com. ul. Via Piaveca n.26 - 10127 Torino (TO) mobile: 335 6534233_cristinagrobati@gmail.com</p>
<p>Progetto Impianti Meccanici ACTA S.R.L. C.so Turati 13/E - 10128 - Torino T. +39 011 59 35 65 F. +39 011 50 21 36 E. posta@acta-italia.it</p>	<p>Progetto Impianti Elettrici e Speciali STUDIO ASSOCIATO SCANDELLA Via A. Toi n.7, 24020 ROVETTA (BG) T. +39 0346 74720 F. +39 0346 74720 E. studio@studio-scandella.it</p>
<p>Progetto Acustico STUDIO BACCO - INGEGNERIA ACUSTICA Via Filigrani, 8 - 10128 Torino (TO) T. +39 011 550788 F. +39 011 550788 E. pierluigi@studio-bacco.it W. www.studio-bacco.it</p>	<p>Studio Impatto Viabilità T.T.A. Studio Associato C.so De Gasperi, 34 - 10128 Torino (TO) T. +39 011 560786 F. +39 011 552289 E. staff@ttaa-studio.it W. www.ttaa-studio.it</p>

Città di Settimo Torinese
TORINO OUTLET VILLAGE - FASE 2
PROGETTO ESECUTIVO
Opere di Urbanizzazione a Scomputo Mf18 (ex Mf9)

7) Urbanizzazione Via Torino
Planimetria catastale

REV. N°	DATA	DESCRIZIONE MODIFICHE	Eseguito:	Verificato:	Approvato:
01	28.02.2019	prima emissione	Nome:	Nome:	Nome:
02	10.05.2019	revisione	I.B.	D.G.	D.G.
			I.B.	D.G.	D.G.

Eseguito:	Progettista:	Nome file:	Scala:	Tavola N°:
		EUS701_Planimetria_catastale.dwg	1:500	EUS701