


STRALCIO PLANIMETRICO PARCHEGGI
scala 1:50


NOTA IMPIANTO ALBERI E ARBUSTI
 Impianto alberi e arbusti: realizzata la buca di impianto, prima di collocare il materiale drenante e la pianta, le pareti e il fondo della buca dovranno essere spicconati per eliminare la suola creatasi durante lo scavo, sia per le buche fatte a mano che per quelle realizzate con mezzo meccanico.

NOTA BENE 1
 Le misure sono indicative e da verificare preventivamente in cantiere. Ogni discrepanza, tra i disegni e il cantiere e tra i disegni stessi, deve essere preventivamente segnalata alla Direzione Lavori e al Progettista. L'Impresa è tenuta a verificare preventivamente la presenza di sottoservizi nelle aree da sistemare a verde.


Tutti i sottoservizi (rete elettrica, rete di smaltimento acque bianche, rete smaltimento acque nere, rete adduzione idrica, ecc.) saranno da realizzarsi come da progetto degli impianti Studio Sertec.

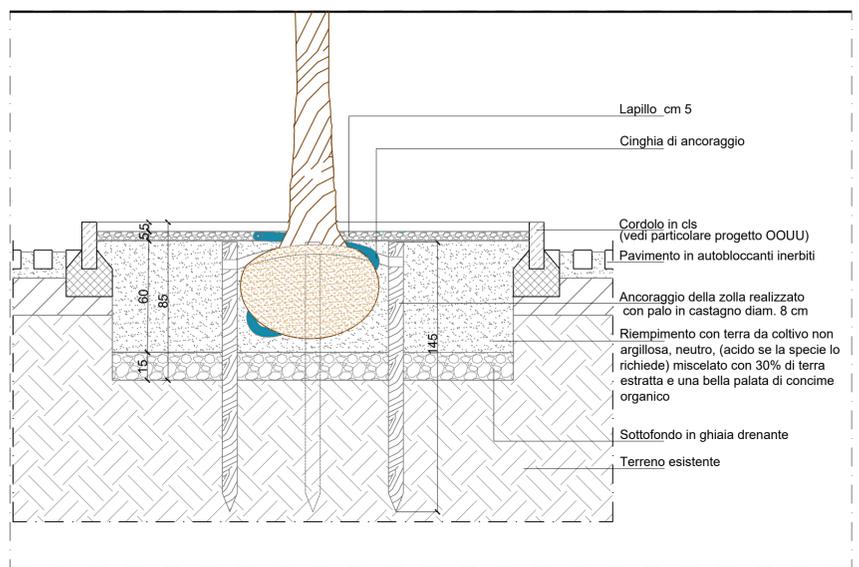


SEZIONE TRASVERSALE A - A, MESSA A DIMORA DEGLI ALBERI NEI PARCHEGGI
scala 1:20

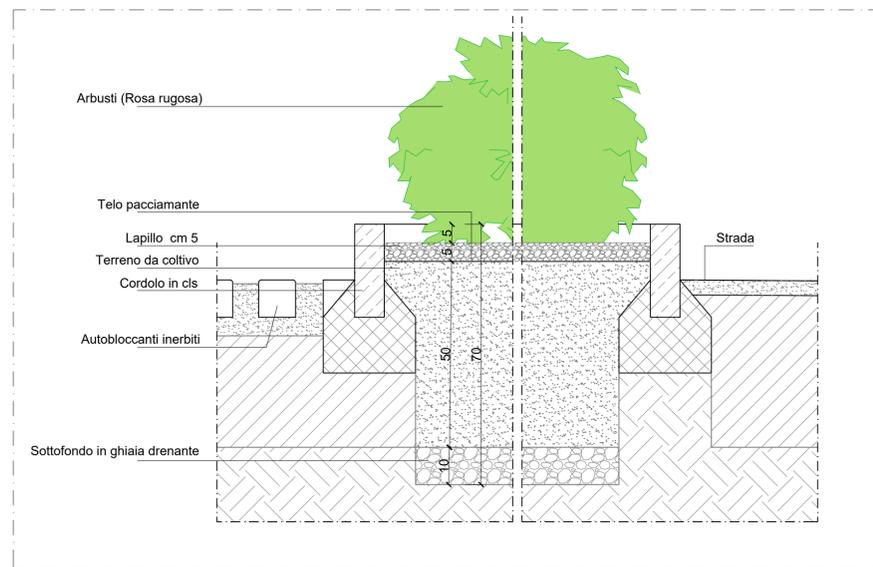

SEZIONE TRASVERSALE B - B, AIOLE PER SIEPI NEI PARCHEGGI
scala 1:10

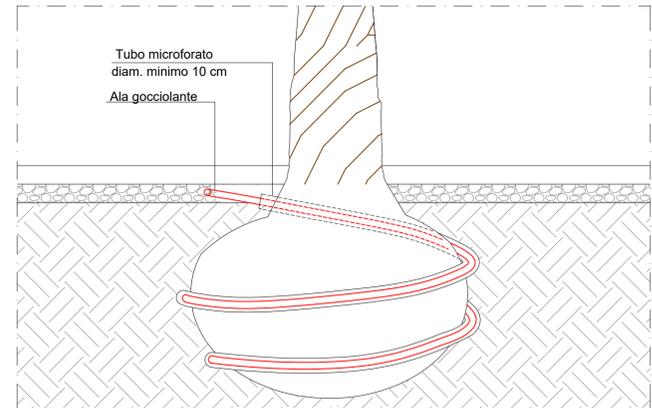

IRRIGAZIONE ZOLLA DEGLI ABERI
scala 1:10

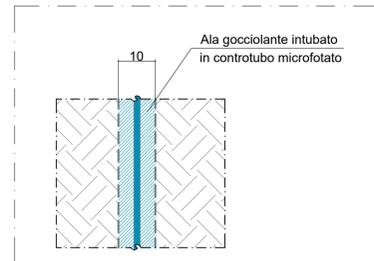

PARTICOLARE TUBO DI IRRIGAZIONE ZOLLA DEGLI ABERI
scala 1:10

GRUPPO STILO
TORINO FASHION VILLAGE s.r.l.
 Corso Matteotti, 10 - 20121 Milano (MI)

Coordinamento generale e Project management COGESTIL S.R.L. Via Portico, 59/61 - 24050 Orio al Serio (BG) T. +39 035 630143 F. +39 035 536998 E. cogestil@cogestil.it W. www.cogestil.it	Concetto Architettonico CLAUDIO SILVESTRIN ARCHITECTS Via delle Erbe, 2 - 20121 Milano (MI) T. +39 02 86033250 F. +39 02 86033270 E. c.silvestrin@claudioilvestrin.com W. www.claudioilvestrin.com
Progetto Municipale ARTECNA S.R.L. Via Matteo Pescatore, 4 - 10124 Torino (TO) T. +39 011 8172826 F. +39 011 8120193 E. posta@artecna.com W. www.artecna.com	Progetto Architettonico, Strutturale, Prevenzione Incendi BMS PROGETTI S.R.L. P.zza S.ta Trinità, 6 - 20154 Milano (MI) T. +39 02 29003457 - 3631 F. +39 02 29003452 E. bmsprogetti@bmsprogetti.it W. www.bmsprogetti.it
Progetto OOUU SERTEC ENGINEERING CONSULTING S.R.L. Strada Provinciale 222, 31 - 10110 Luserche (TO) T. +39 012 5561001 F. +39 012 5564014 E. info.sertec@quadrogio.it W. www.sertec-engineering.com	Progetto Paesaggio C. Gagnolati arch. del paesaggio L. Dal Canton arch. p. S. Fioravanzo agr. p. consulti Via Placenza n.26 - 10127 Torino (TO) mobile: 335 6634233, cristinagagnolati@gmail.com
Progetto Impianti Meccanici ACTA S.R.L. C.so Turati 13/E - 10128 - Torino T. +39 011 59 35 65 F. +39 011 50 21 36 E. posta@actauno.it	Progetto Impianti Elettrici e Speciali STUDIO ASSOCIATO SCANDELLA Via A. Tosi n.7, 24020 ROVETTA (BG) T. +39 0346 74720 F. +39 0346 74720 E. studio@studioassocia.it
Progetto Acustico STUDIO BACCO - INGEGNERIA ACUSTICA Via Filangieri, 5 - 10128 Torino (TO) T. +39 011 500198 F. +39 011 500198 E. pierbacco@tin.it W. www.studiobacco.it	Studio Impatto Viabilità T.T.A. Studio Associato C.so Dei Carri, 34 - 10128 Torino (TO) T. +39 011 5807886 F. +39 011 580289 E. stafftecnico@studotta.it W. www.studotta.it

Città di Settimo Torinese
TORINO OUTLET VILLAGE - FASE 2
RICHIEDA DI PERMESSO DI COSTRUIRE
 ai sensi del D.P.R. 380 del 06/06/2001 e s.m.i.

AREE VERDI E PARCHEGGI - Particolari messa a dimora delle specie

REV. N°	DATA	DESCRIZIONE MODIFICHE	Eseguito: Nome:	Verificato: Nome:	Approvato: Nome:

Emissione:	Progettista:	Nome file:	Scala:	Tavola N°:
28/02/2019	Arch. Cristina Gagnolati	PDC-PARCHEGGI e BOSCO.dwg	1:50 1:20 1:10	Vpc_02.1