

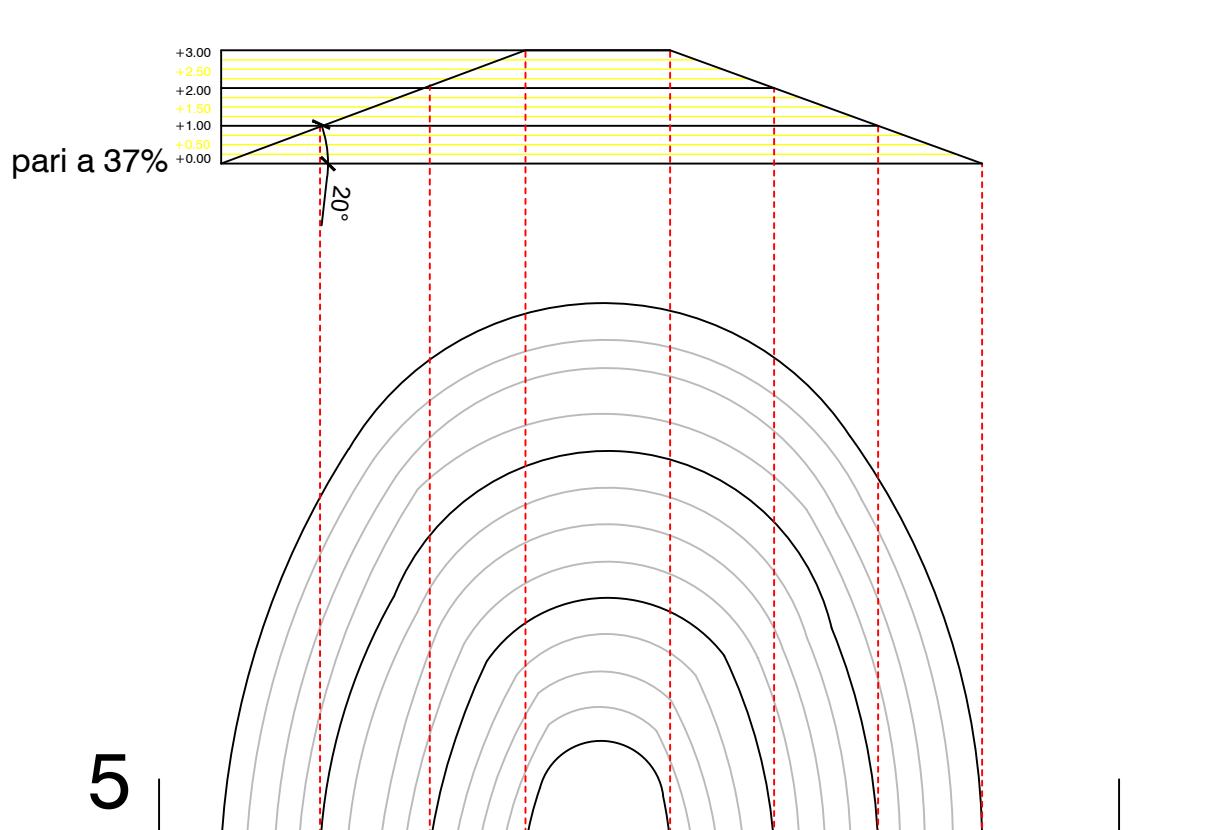
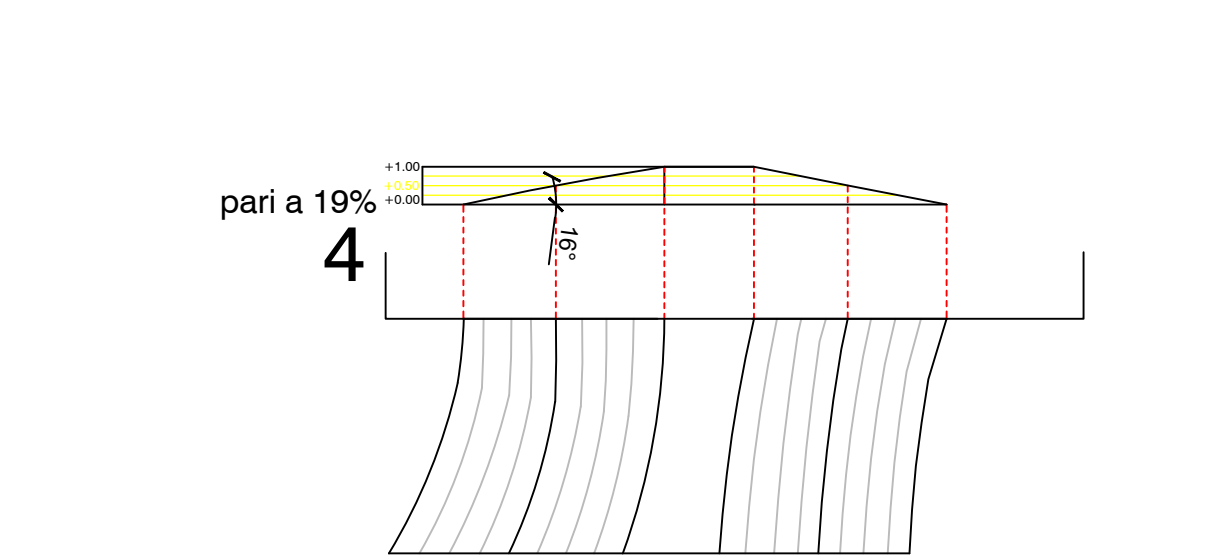
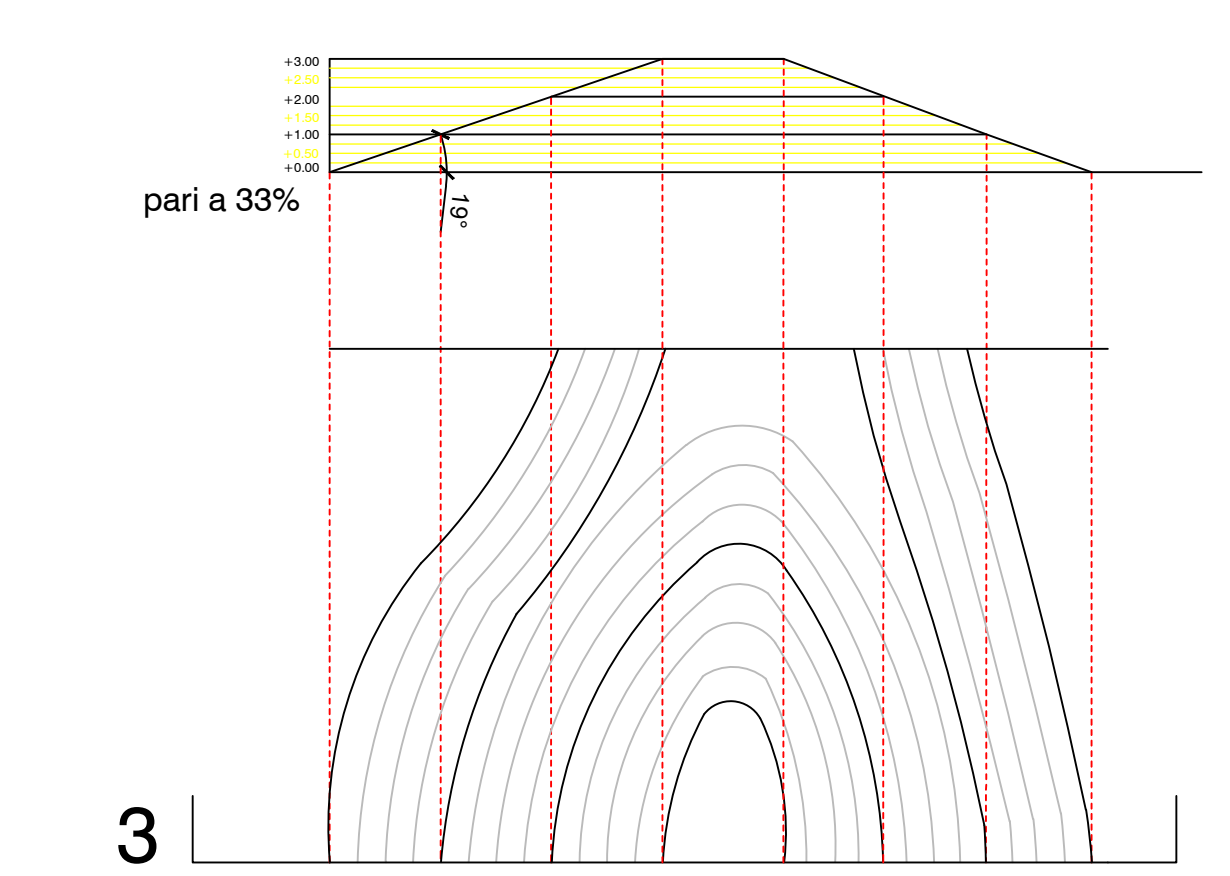
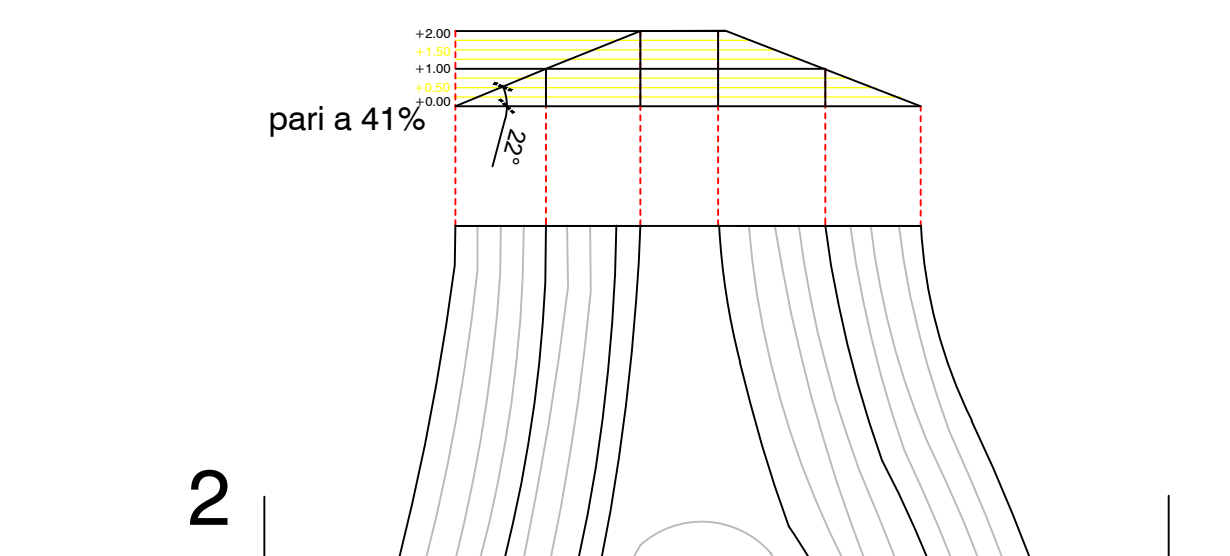
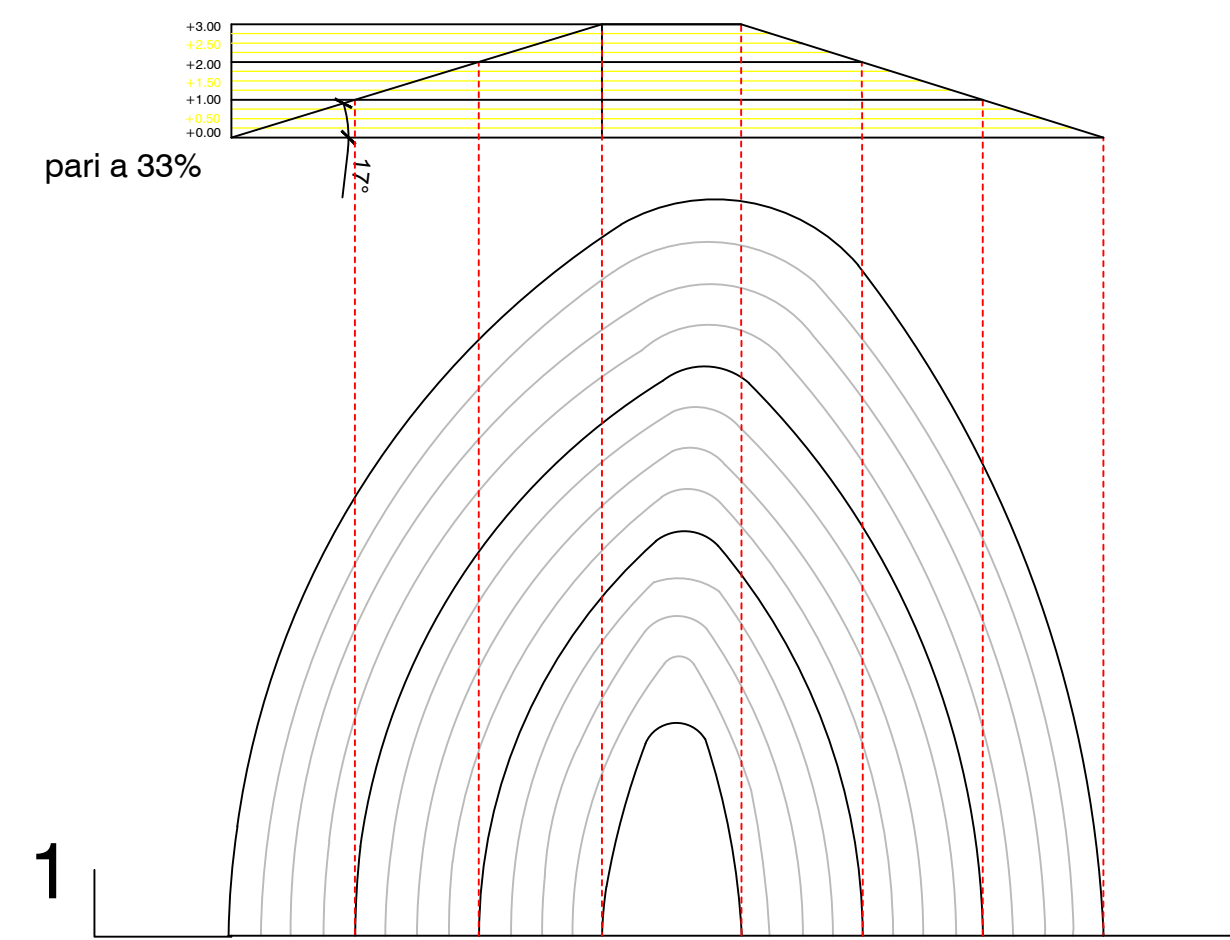
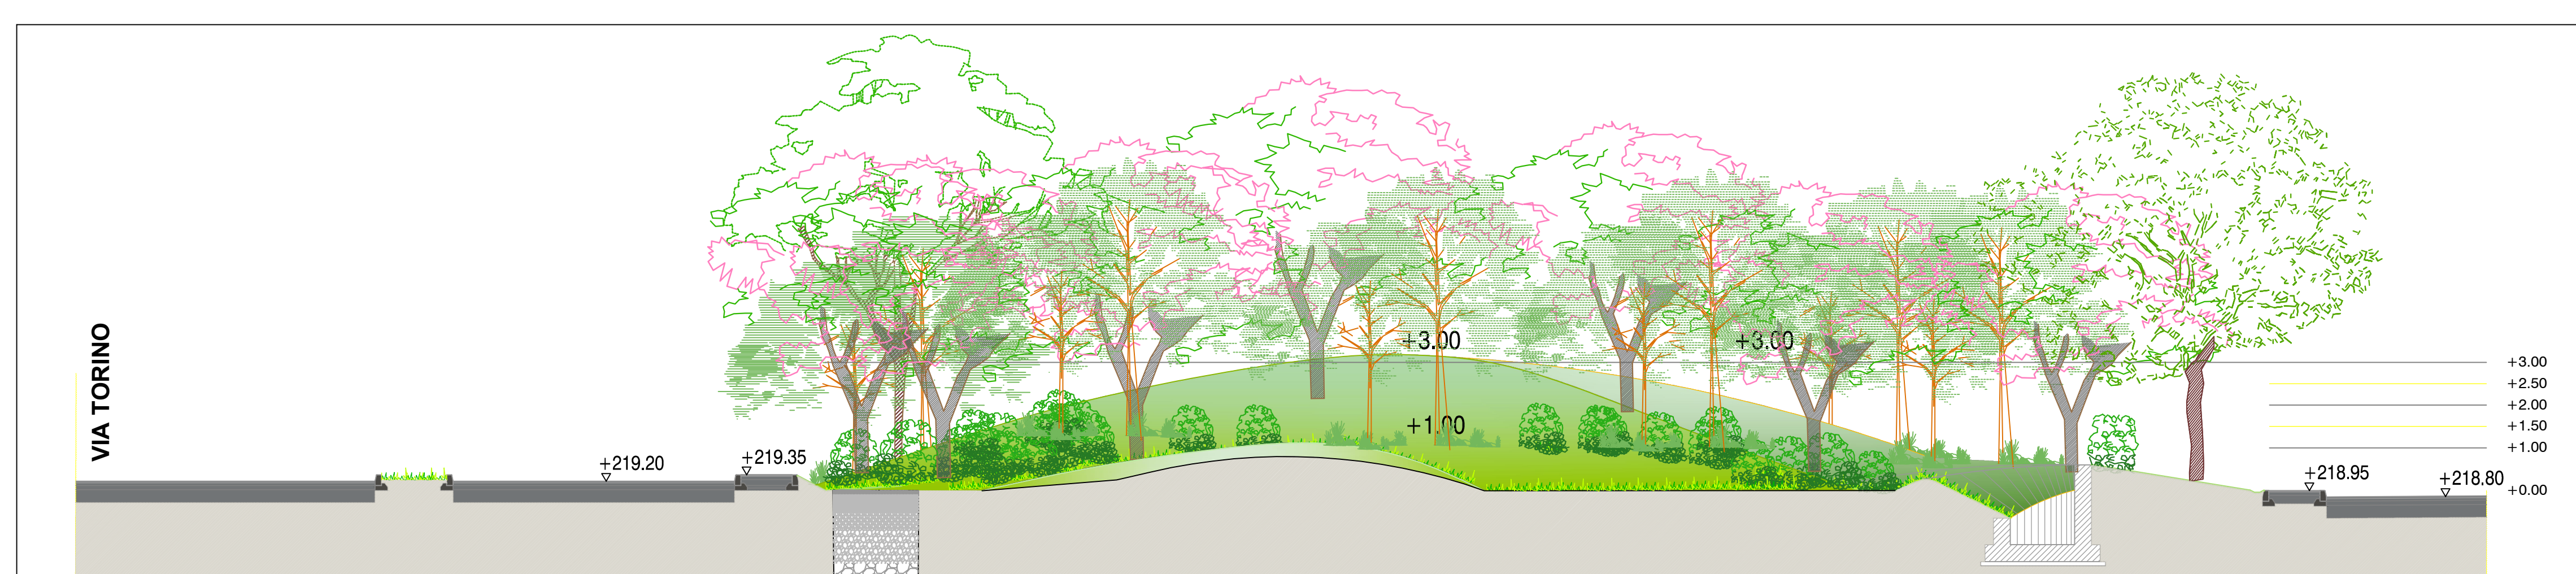


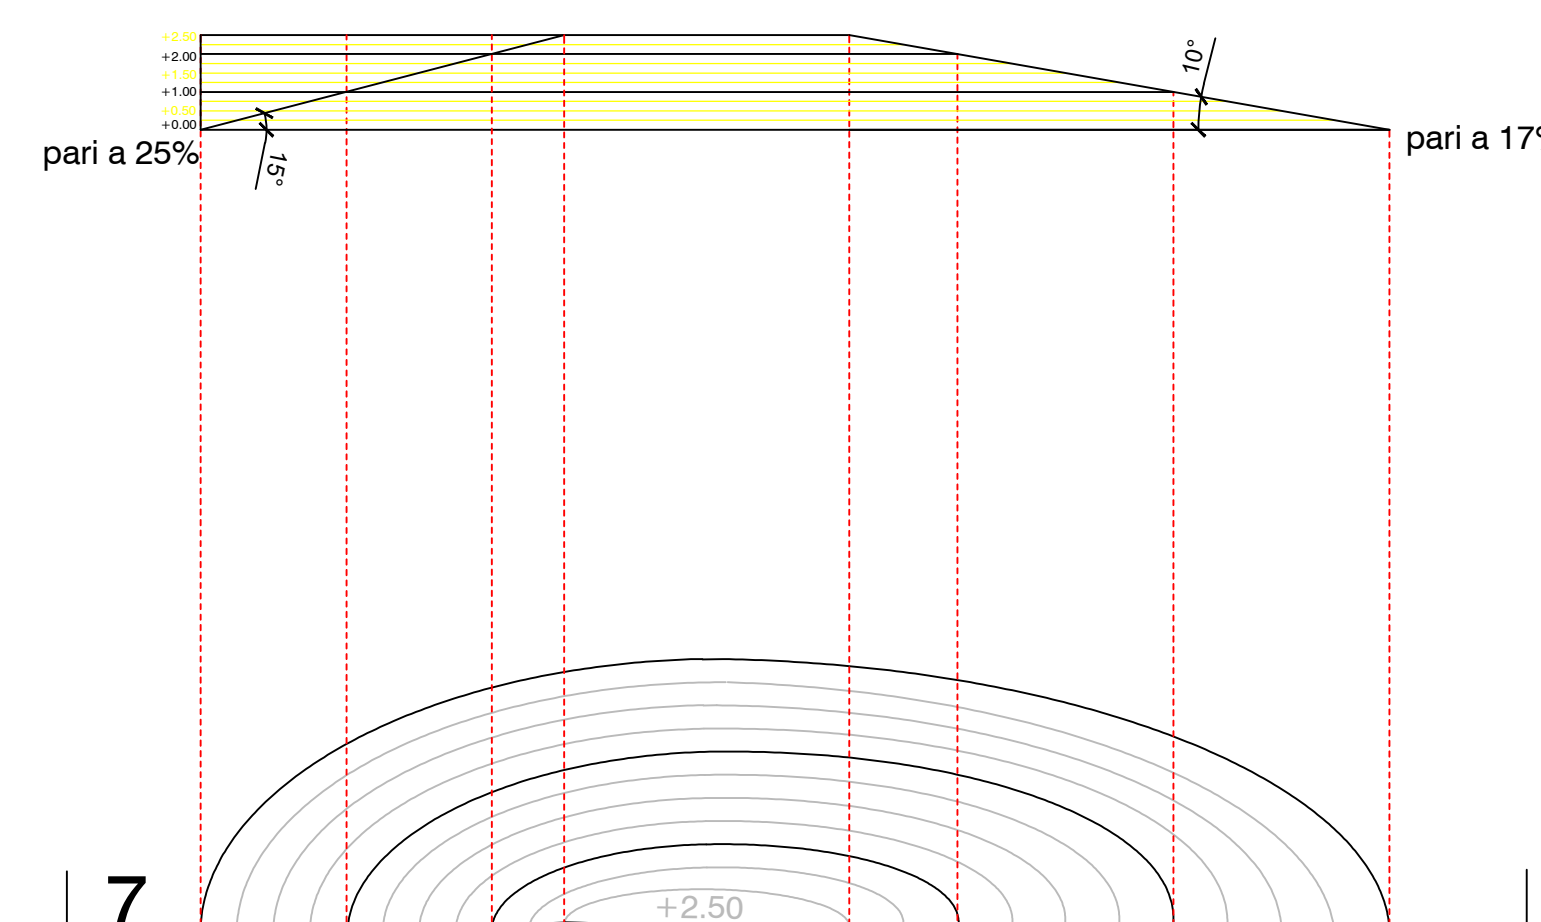


PROSPETTO SUD Scala 1:200

sez. longitudinale

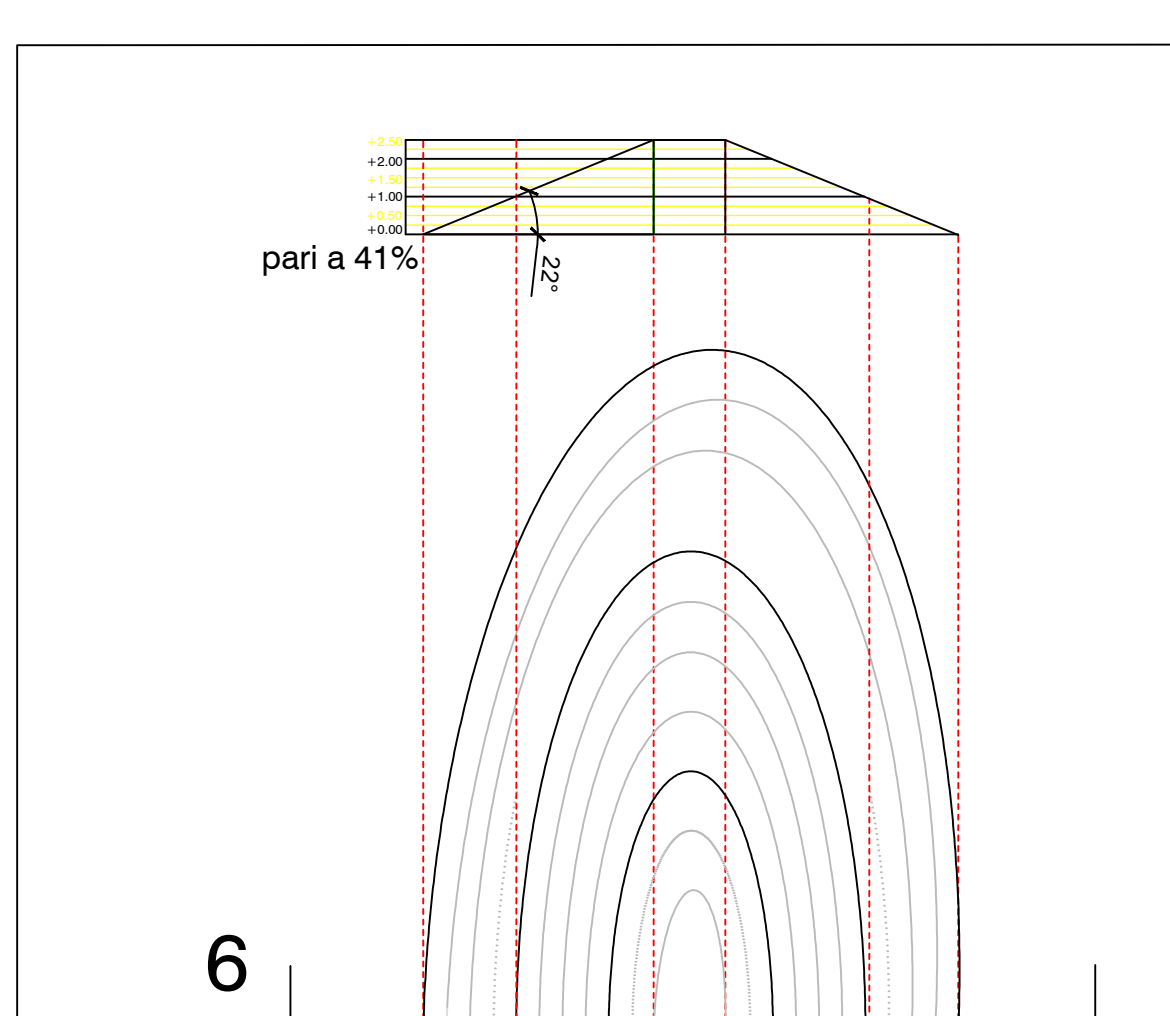

Sezione prospettata Scala 1:100

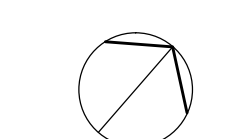

GRUPPO STILO
TORINO FASHION VILLAGE s.r.l.
Corso Matteotti, 10 - 20121 Milano (MI)

Coordinamento generale e Project management COGESTIL S.R.L. Via Torino, 2805 - 20121 Milano (MI) T. +39 02 58000000 F. +39 02 58000001 E. cgestil@coigestil.it W. www.coigestil.it	Concetto Architettonico CLAUDIO SILVESTRINI ARCHITECTS Via Nervesa, 2 - 20121 Milano (MI) T. +39 02 58000000 F. +39 02 58000001 E. c.silvestrini@claudio-silvestrini.com W. www.claudio-silvestrini.com
Progetto Municipale ARTECHNA S.R.L. Via Milano, 100000 - 20121 Milano (MI) T. +39 02 58000000 F. +39 02 58000001 E. artechna@artechna.it W. www.artechna.it	Progetto Architettonico, Strutturale, Prevenzione Incendi BMS PROGETTI S.R.L. Via Po, 100000 - 20121 Milano (MI) T. +39 02 58000000 F. +39 02 58000001 E. bmsprogetti@bmsprogetti.it W. www.bmsprogetti.it
Progetto OO.UU. SERTEC ENGINEERING CONSULTING S.R.L. Via Po, 100000 - 20121 Milano (MI) T. +39 02 58000000 F. +39 02 58000001 E. sertec@sertec.it W. www.sertec-engineering.com	Progetto Paesaggio C. Grignoli Via Po, 100000 - 20121 Milano (MI) T. +39 02 58000000 F. +39 02 58000001 E. c.grignoli@sertec.it W. www.sertec-engineering.com
Progetto Impianti Meccanici ACTA S.R.L. Via Po, 100000 - 20121 Milano (MI) T. +39 02 58000000 F. +39 02 58000001 E. acta@acta.it W. www.acta.it	Progetto Impianti Elettrici e Speciali STUDIO ASSOCIATO SCANDELLA Via Po, 100000 - 20121 Milano (MI) T. +39 02 58000000 F. +39 02 58000001 E. scandella@studio-scandella.it W. www.studio-scandella.it
Progetto Acustico STUDIO BACCO - INGEGNERIA ACUSTICA Via Po, 100000 - 20121 Milano (MI) T. +39 02 58000000 F. +39 02 58000001 E. studio@studio-bacco.it W. www.studio-bacco.it	Studio Impatto Viabilità T.T.A. Studio Associato Via Po, 100000 - 20121 Milano (MI) T. +39 02 58000000 F. +39 02 58000001 E. tta@tta.it W. www.tta.it

Città di Settimo Torinese
TORINO OUTLET VILLAGE - FASE 2
RICHIESTA DI PERMESSO DI COSTRUIRE
ai sensi del D.P.R. 380 del 06/06/2001 e s.m.i.

PARCO URBANO_ Sezioni e Prospetto

REV. N°	DATA	DESCRIZIONE MODIFICHE	Eseguito: Nome:	Verificato: Nome:	Approvato: Nome:

Emissione: 28/02/2019 Progettista: Arch. Cristina Grignoli Nome file: PARCO URBANO_PDC_28.02.19.dwg Scala: 1:200 / 1:100 Tavola N°: Vpc_01.1