CITTA' DI SETTIMO TORINESE

ATTUAZIONE DEL PROGRAMMA

2 0 1 0 p l a n

(P.R.U.S.S.T. ex D.M. 8 ott. 1998)

ECO-PARCO TECNOLOGICO
IN STRADA CEBROSA - VIA REISERA

VARIANTE N. 1

PIANO ESECUTIVO CONVENZIONATO

TAV.	OGGETTO
F3	ELABORATO DI INTERESSE IDROGEOLOGICO come da "Procedure per la presentazione degli strumenti urbanistici esecutivi e dei titoli abilitativi per la realizzazione di opere - Allegato A"

FIRMATARI

GRUPPO PIOTTO S.r.l.	Proprietario
NORD OVEST INDUSTRIALE S.r.l.	Proprietario-Utilizzatore
UNICREDIT LEASING S.p.A.	Proprietario
SEVEN 95 S.R.L.	Proprietario
BONELLIS LOREDANA	Nudo Proprietario
BONELLIS MICHELANGELO	Nudo Proprietario

PROGETTISTA CAPOGRUPPO

Arch. Angelo DELLI GATTI
adstudio
via Torino, 47 10036 Settimo Torinese (TORINO)
t.+f 011.82 11 318 - segreteria@adstudio.to.it
w w w . a d s t u d i o . t o . i t

GEOLOGIA

Geol. Pietro CAMPANTICO
Genovese & Associati
via Camogli, 10 10134 TORINO
t.+f 011.319 95 07 info@genoveseassociati.it

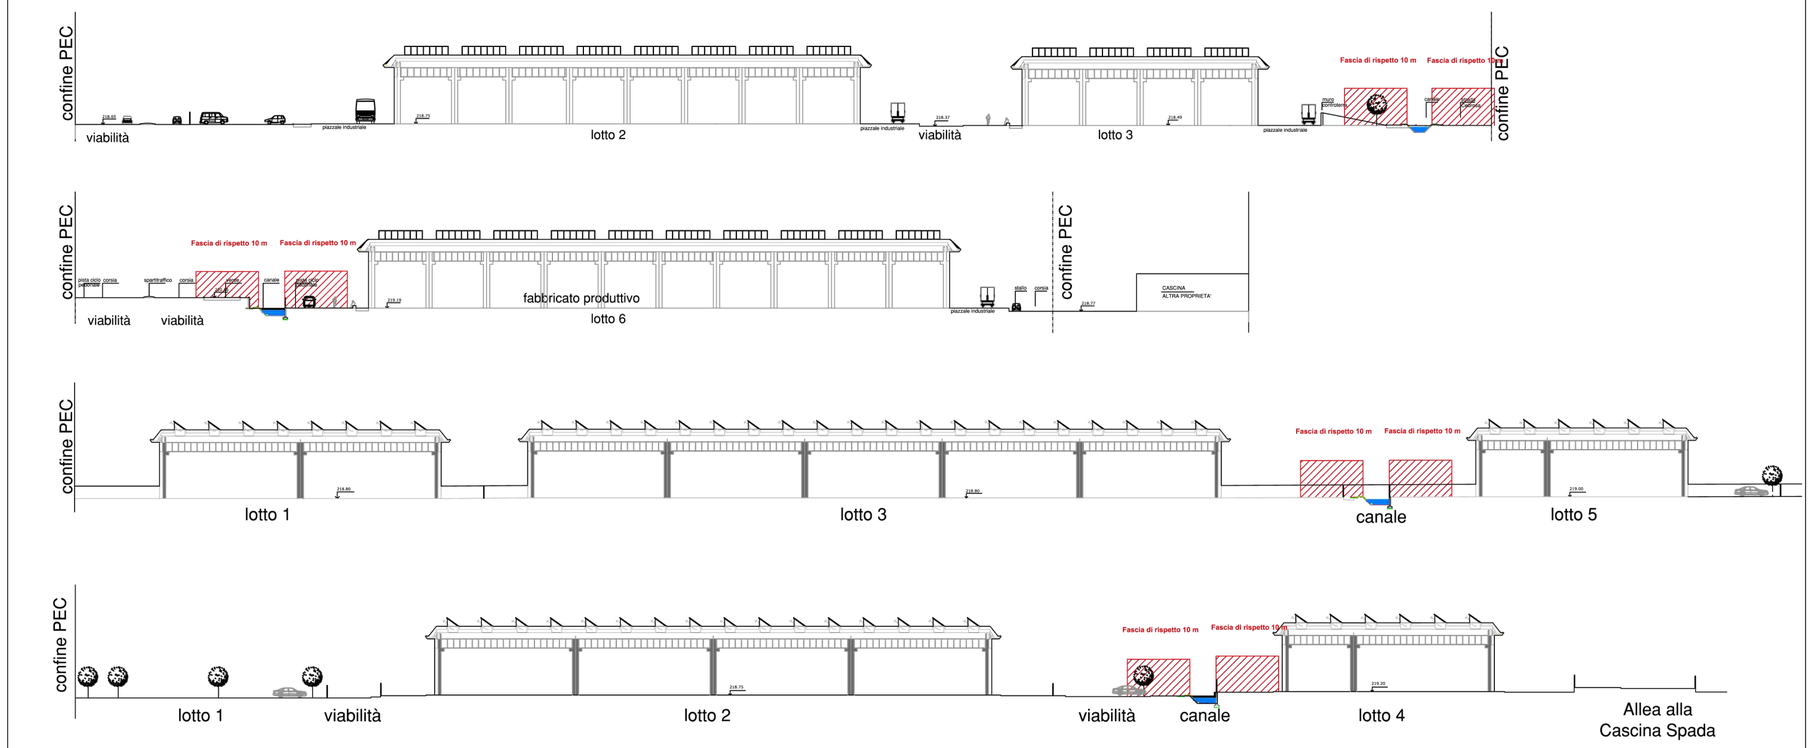

Scala 1:500

Sezioni ortogonali ai corsi d'acqua interessanti con le proprie fasce di rispetto il terreno oggetto di trasformazione

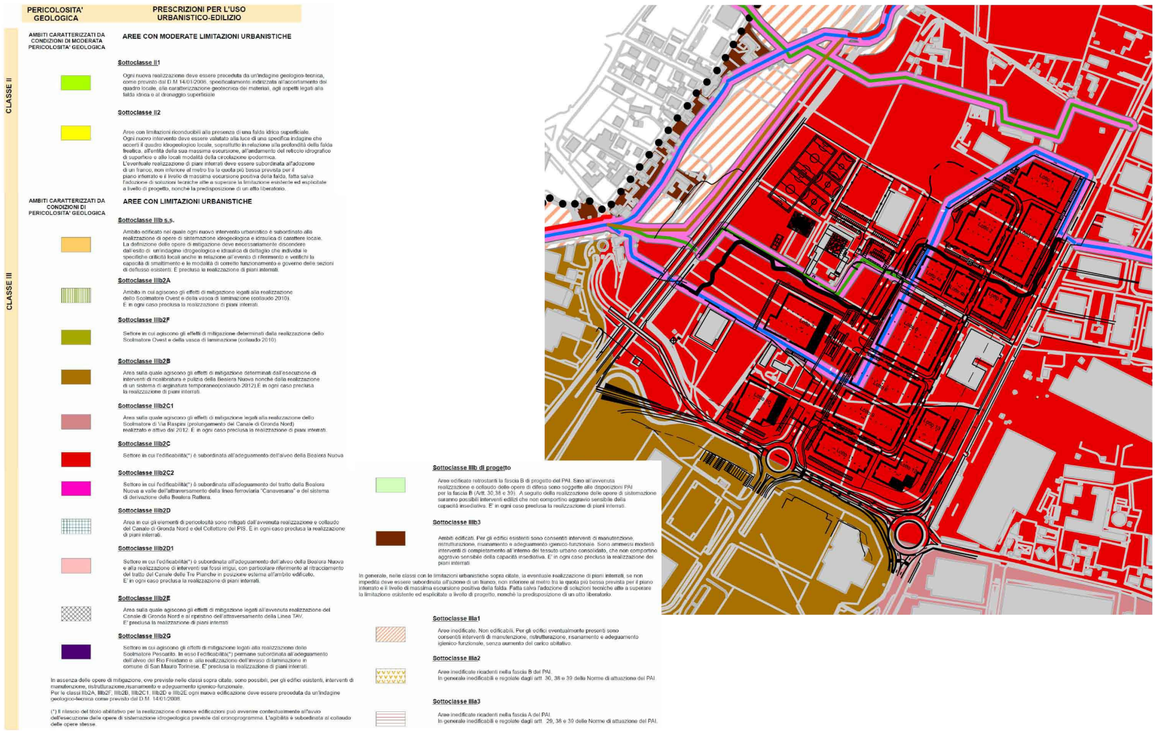

Planimetria di sovrapposizione delle proiezioni sulla Carta di Sintesi della Pericolosità Geologica e dell'Idoneità all'Utilizzazione Urbanistica - scala 1:5.000

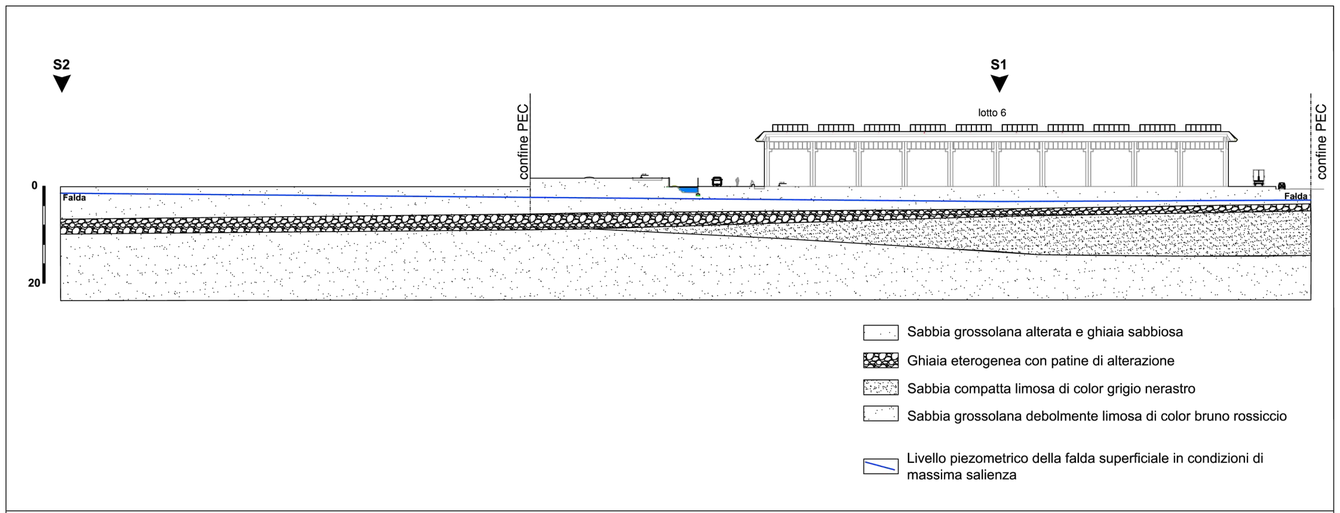

Sezione geologica interpretativa riportante la soggiacenza della falda superficiale nei confronti del piano edificato posto a quota più depressa