

# PRG

VARIANTE PROGETTO  
 GENERALE PRELIMINARE


## CASCINE STORICHE

Tav. 1.3  
 scala 1:1000

**PROGETTO:**  
 SETTORE TERRITORIO  
 Antonio CAMILLO (R.P.)  
 Marcella DALMASSO  
 Alessandro LO PRESTI  
 Daniele MOSCA  
 Alessandra VARETTO  
 Segreteria amministrativa  
 Laura CORONA

SAT s.c.a r.l.  
 Paola GIANI  
 Fabrizio ODDONE  
 Patrizia Adriana SANTI  
 Monica SAPINO

OTTOBRE 2022

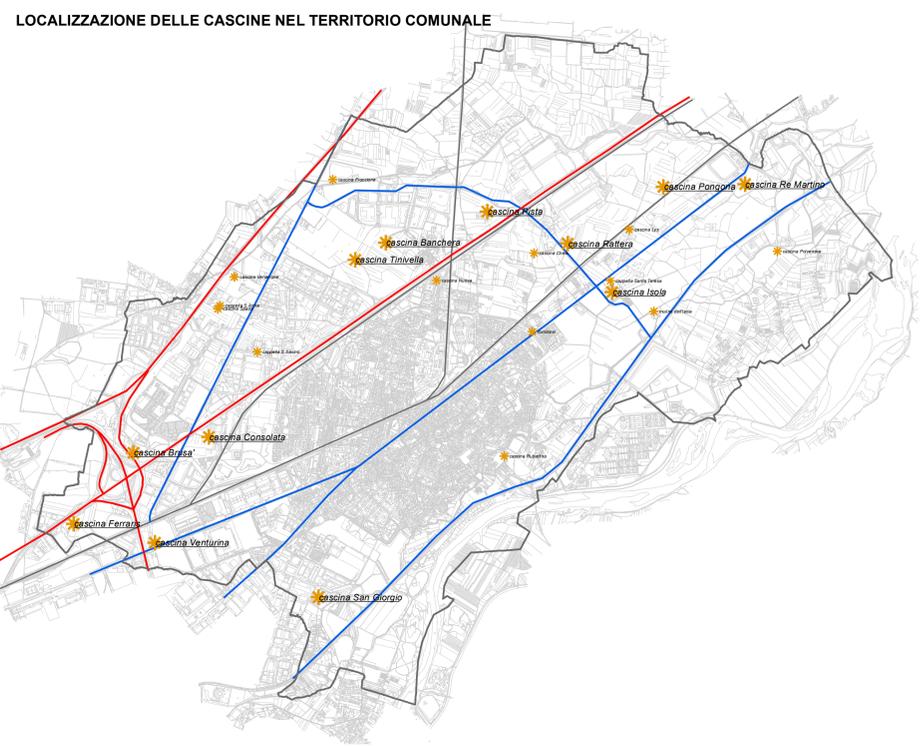

**LEGENDA CASCINE STORICHE**

**Simbologia**

- Unità di suolo
- n° unità di suolo
- Edificio
- n° edificio
- n° piani esistenti
- n° piani in progetto
- Tettoia / Pensilina
- Basso fabbricato

**Interventi Ammessi**

- Interventi fino alla manutenzione straordinaria
- Interventi fino al restauro e al risanamento conservativo
- Intervento fino alla ristrutturazione edilizia interna
- Intervento fino alla sostituzione edilizia
- Sagoma prescritta
- Interventi su manufatti accessori
- Conservazione della facciata
- Ambito intervento cascina

**Spazi Liberi Pertinenziali**

- Spazi liberi pertinenziali
- Verde privato pertinenziale
- Sedime stradale esistente

**Vincoli**

- Fascia di rispetto stradale
- Fascia di rispetto del sistema idrografico
- Alberate

