


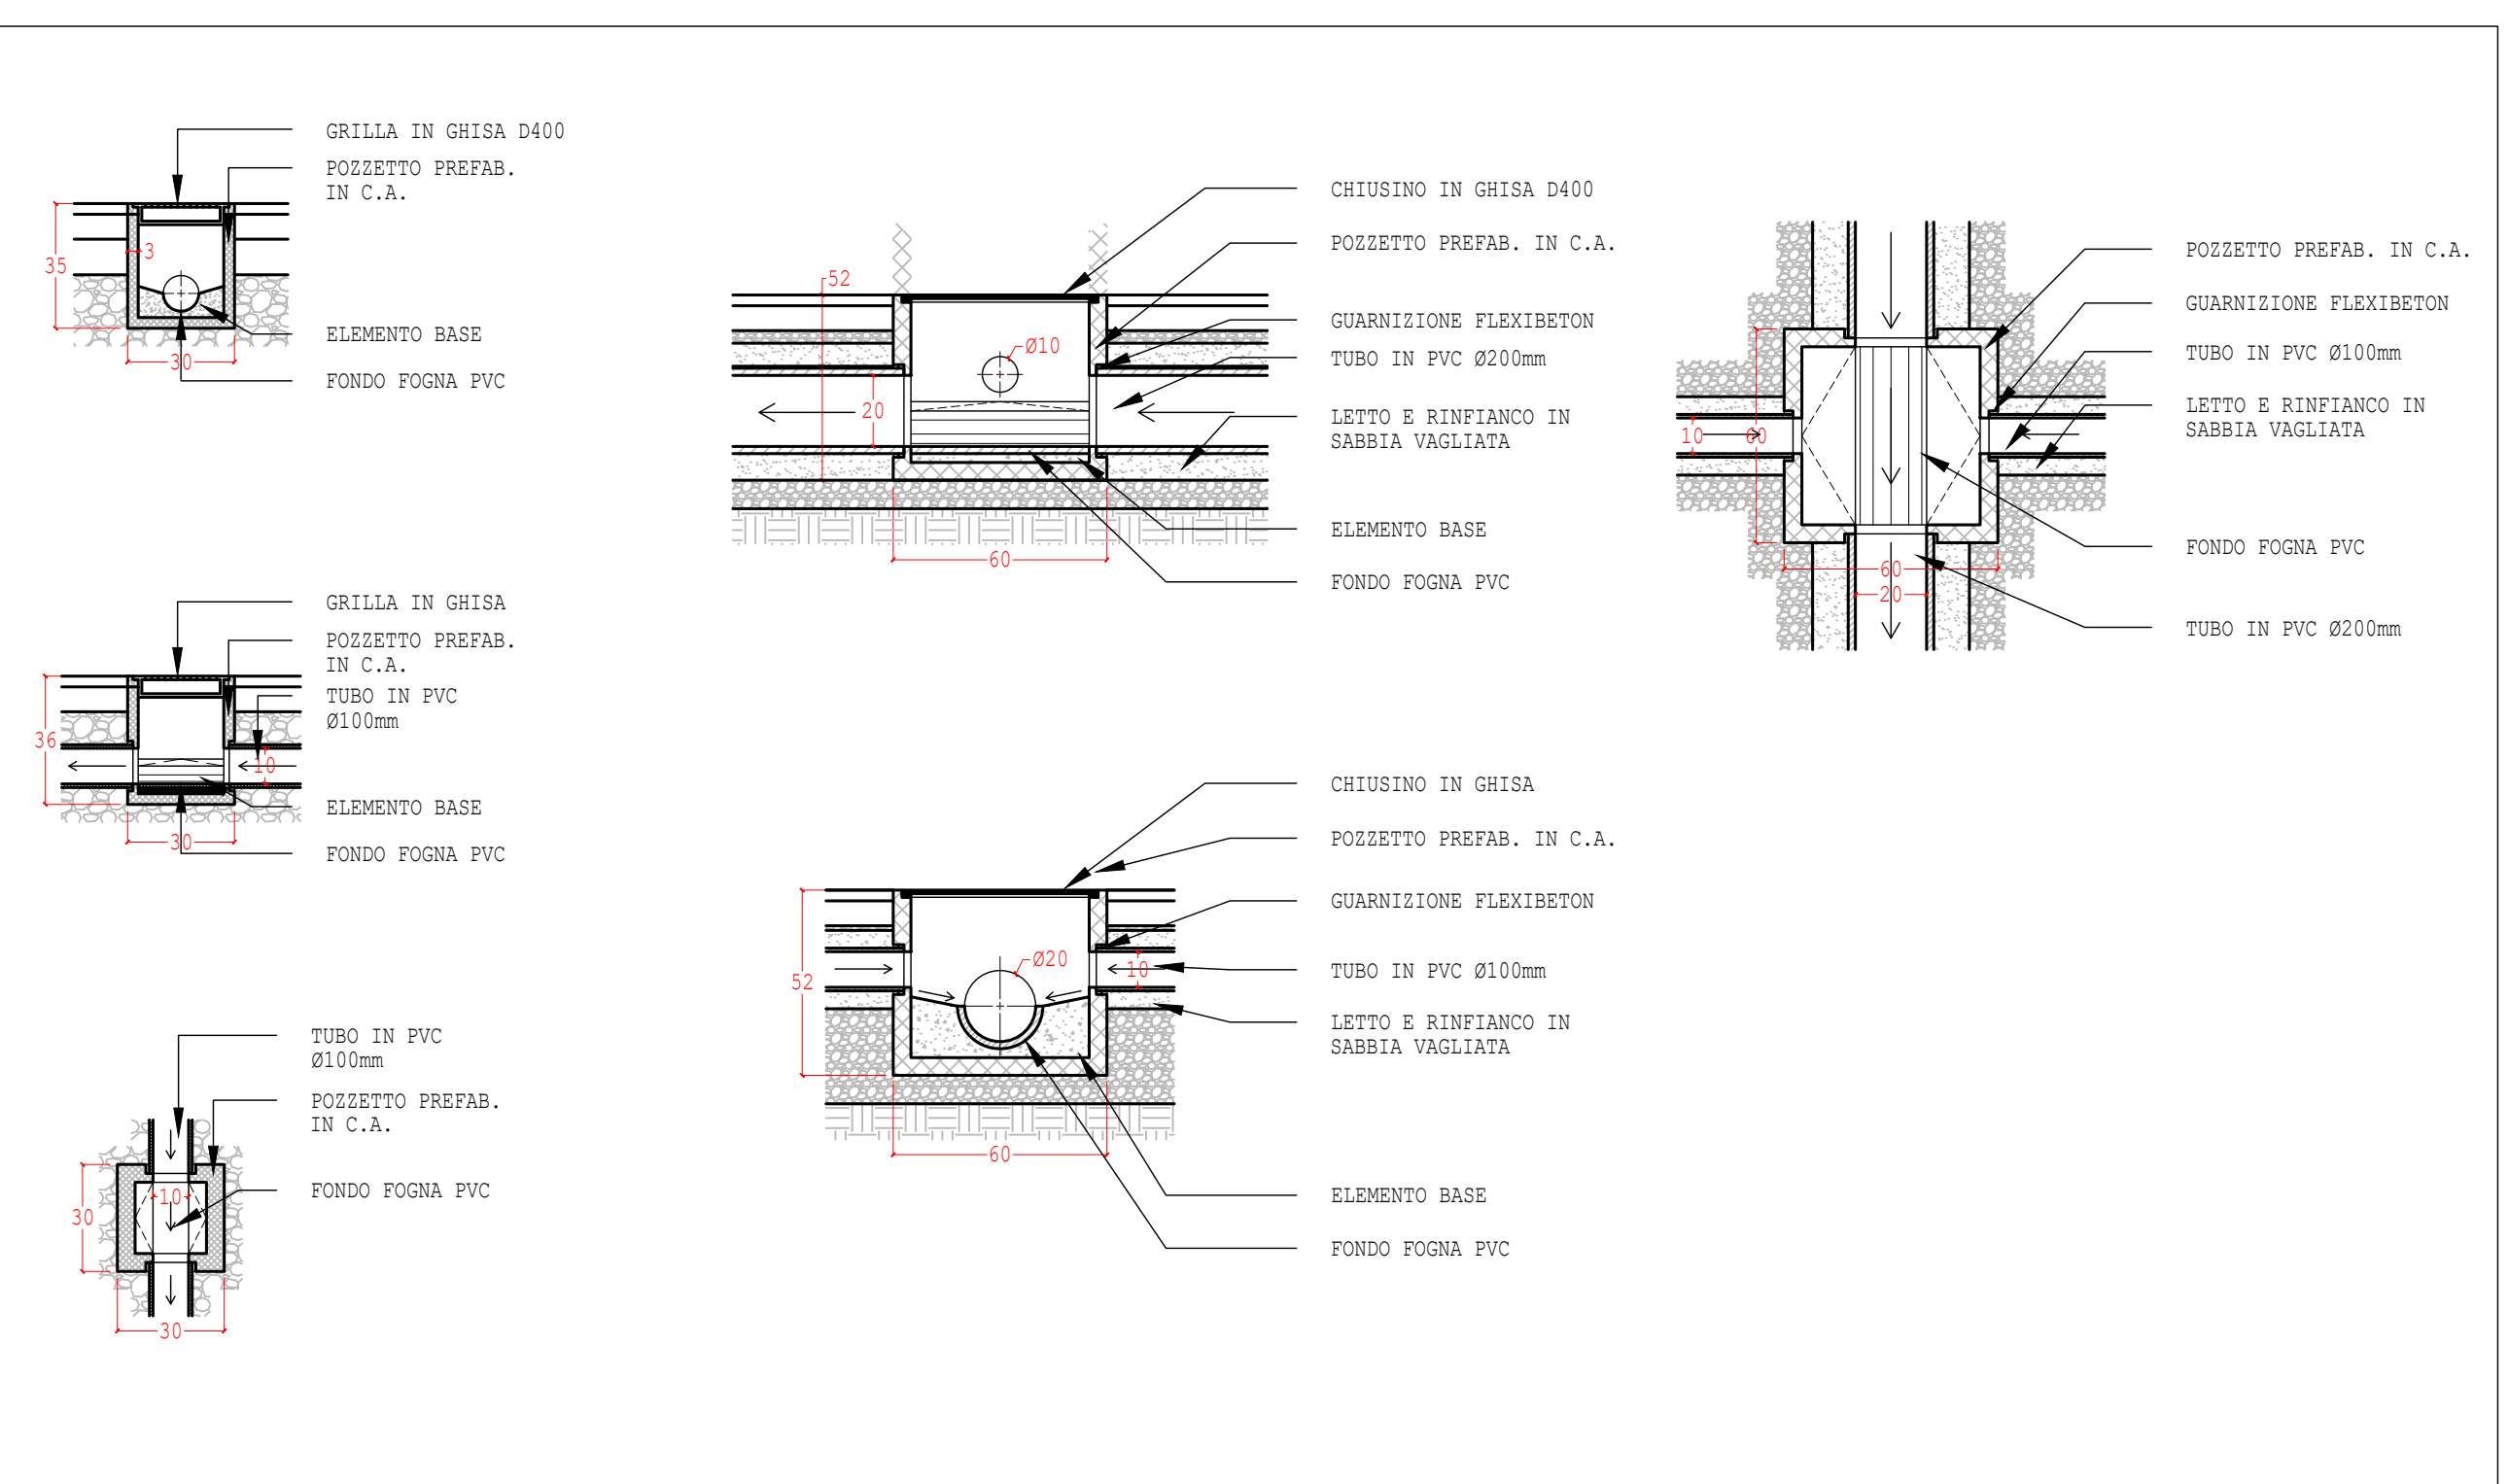

7 PARTICOLARI POZZETTI
Scale: 1:20



2	REVISIONE	27/04/2022	SMAT - BIANCHE	9
1	PROVAZIONE	14/02/2022	SEZIONI e PARTICOLARI	
REV.	REVISIONE	DATA	PRODOTTO	PRODOTTO
REV.	REV.	DATA	PRODOTTO	PRODOTTO
REGIONE PIEMONTE				
COMUNE DI SETTIMO TORINESE (TO)				
PIANO ESECUTIVO CONVENZIONATO PER NUOVE COSTRUZIONI				
RESIDENZIALI IN SETTIMO TORINESE - ZONA NORMATIVA Ha 48				
PROGETTO PRELIMINARE				
ANSALDI RICCARDO				
ANSALDI - STUDIO INGEGNERI ASSOCIATI				
A. CORSO DE' CARMIGNI - 10121 TORINO - TEL. 011/518701 - E-MAIL RICCARDO@ANSALDI-STUDIO.IT				