



progetto: **PIANO NAZIONALE DI RIPRESA E RESILIENZA (PNRR) FONDO COMPLEMENTARE D.L. N. 59/2021. PROGRAMMA "SICURO, VERDE E SOCIALE: RIQUALIFICAZIONE DELL'EDILIZIA RESIDENZIALE PUBBLICA". RIQUALIFICAZIONE ED EFFICIENTAMENTO ENERGETICO DEL FABBRICATO DI EDILIZIA RESIDENZIALE PUBBLICA SITO IN VIA PALESTRO N. 1**

identificativi catastali: Foglio 30 particella 46

il progettista: Arch. MORINO Andrea C.F. MRNDR68C1L219D
il committente: Comune di Settimo Torinese C.F. 01054240013



PROGETTO DEFINITIVO-ESECUTIVO
INDIVIDUAZIONE DEGLI INTERVENTI
VISTE FRONTI STRADA E PARTICOLARI COSTRUTTIVI

scala disegno: VARIE
creazione file: 08/09/2022
aggiornamento: 23/09/2022
tavola: **3.A**




file: L:\ARCHIVIO\44610\02\GRAFICI\2022-09-16-446-10-02_Progetto definitivo-esecutivo.dwg

PLANIMETRIA CON INDIVIDUAZIONE DELLE VISTE PROSPETTICHE
Scala 1/250

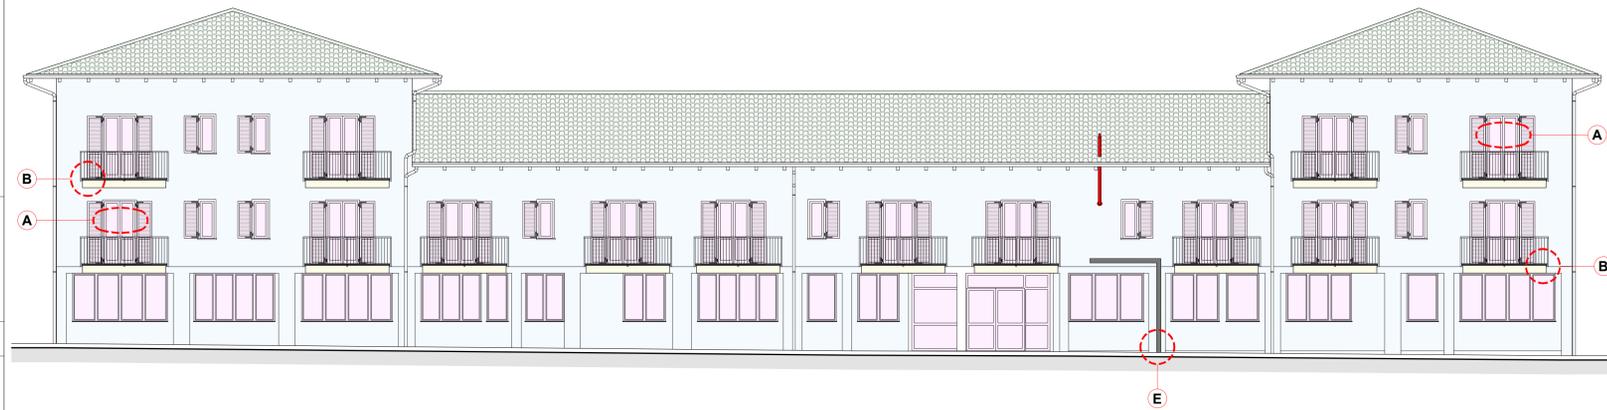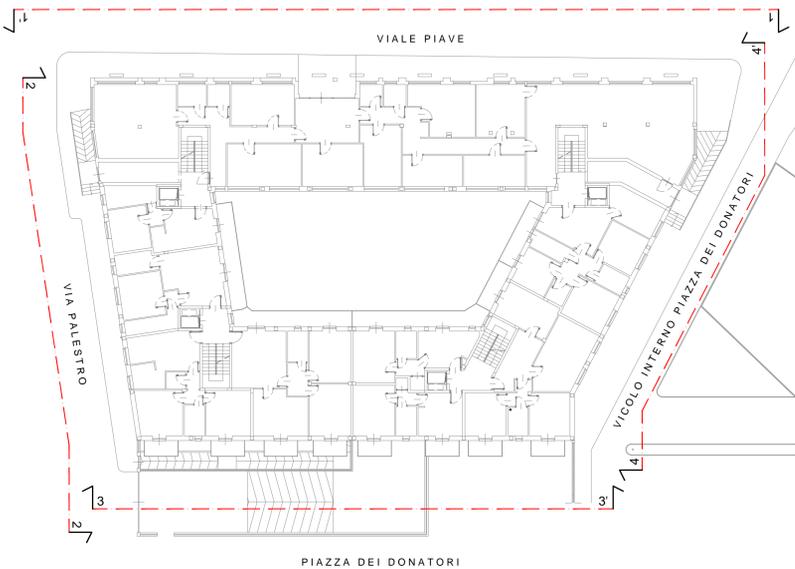


VISTA 1 - 1' PROSPETTO SU VIALE PIAVE Scala 1/100

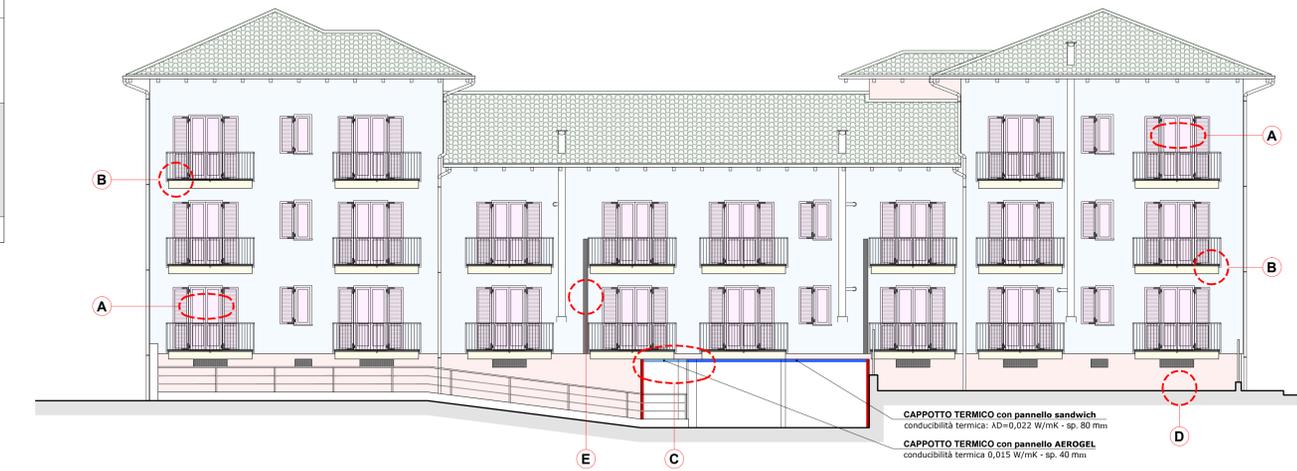

VISTA 3 - 3' PROSPETTO SU PIAZZA DEI DONATORI Scala 1/100



VISTA 4 - 4' PROSPETTO SU VICOLO INTERNO Scala 1/100

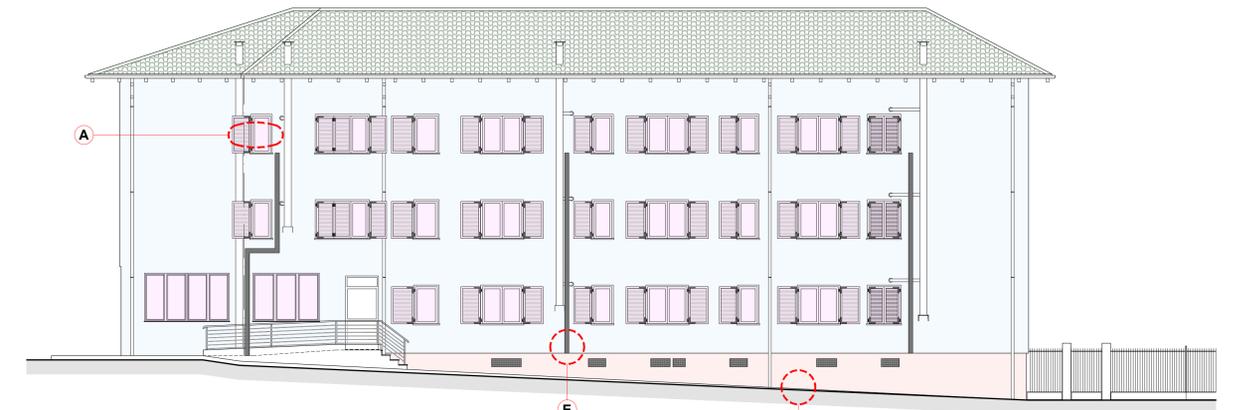

VISTA 2 - 2' PROSPETTO SU VIA PALESTRO Scala 1/100

LEGENDA:

	RIVESTIMENTO A CAPPOTTO Pannelli in polistirene espanso sinterizzato con griglia lambda 0,031 W/mq°K spessore 100 mm - 30 mm nell'imbotti dei serramenti
	CAPPOTTO TERMICO pannello semirigido realizzato con uno strato di silice AEROGEL (conduttività termica 0,015 W/mK) - spessore 40 mm
	CAPPOTTO TERMICO pannello sandwich costituito da un componente isolante in schiuma polyiso rivestito su entrambe le facce con lo speciale rivestimento Gas Tight triplo strato (Conduttività termica: AD=0,022 W/mK) - spessore 80 mm
	RIQUALIFICAZIONE BALCONI Rifacimento pavimentazione, impermeabilizzazione e copertine dei balconi Ripristino frontalini e sottobalcone
	RIPRISTINO RINGHIERE IN FERRO Sverniciatura, trattamento anti-ruggine e verniciatura a due mani
	NUOVE CANNE FUMARIE
	SOSTITUZIONE DEI SERRAMENTI E DEI SISTEMI OSCURANTI
	RIQUALIFICAZIONE DELLE FACCIATE Scrostamento di tutte le parti che risultano ammalorate Ripristino dell'intonaco Tinteggiatura con vernice silossanica
	RIPISSAMENTO DEL MANTO DI COPERTURA Riposizionamento delle tegole fuori posto, sostituzione di quelle danneggiate e fissaggio dei colmi ove necessario

PARTICOLARI COSTRUTTIVI Scala 1/20

