

FOTOSIMULAZIONE FRONTE SU VIA AMENDOLA




FOTOSIMULAZIONE FRONTE SU CORTILE



PROSPETTO OVEST - FRONTE VIA AMENDOLA



PROSPETTO EST - FRONTE CORTILE

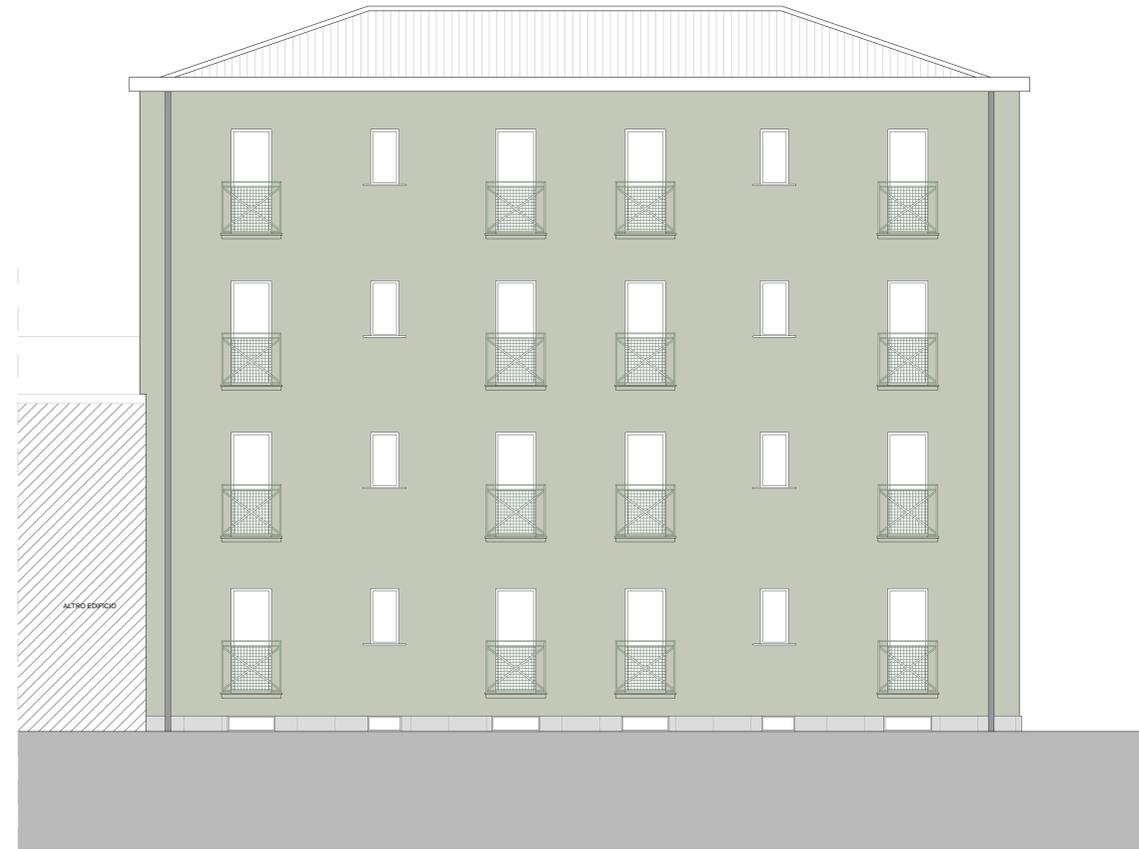

COMUNE DI SETTIMO T.SE

FONDO COMPLEMENTARE PNRR
 RIQUALIFICAZIONE ED EFFICIENTAMENTO ENERGETICO
 DEL FABBRICATO DI ERP
 VIA AMENDOLA 11, SETTIMO T.SE
 CIG Z5F36E0A75

PROGETTO DEFINITIVO/ESECUTIVO

AGGIORNAMENTO N. -

DATA

PROGETTO
 PROSPETTI
 FOTOSIMULAZIONE

TAV 3.06
 SCALA 1/50

ING. GIANNI B. BARISON - STUDIO BALDO & BARISON
 via Teofilo Rossi 3, 10123 TORINO - studio@baldoebaron.com
 T+39.011.51.75.246 - F+39.011.537.872 - PARTITA IVA 05684310013

SETTEMBRE 2022

DE