



PROSPETTO OVEST - FRONTE VIA AMENDOLA
RIMOZIONI E DEMOLIZIONI

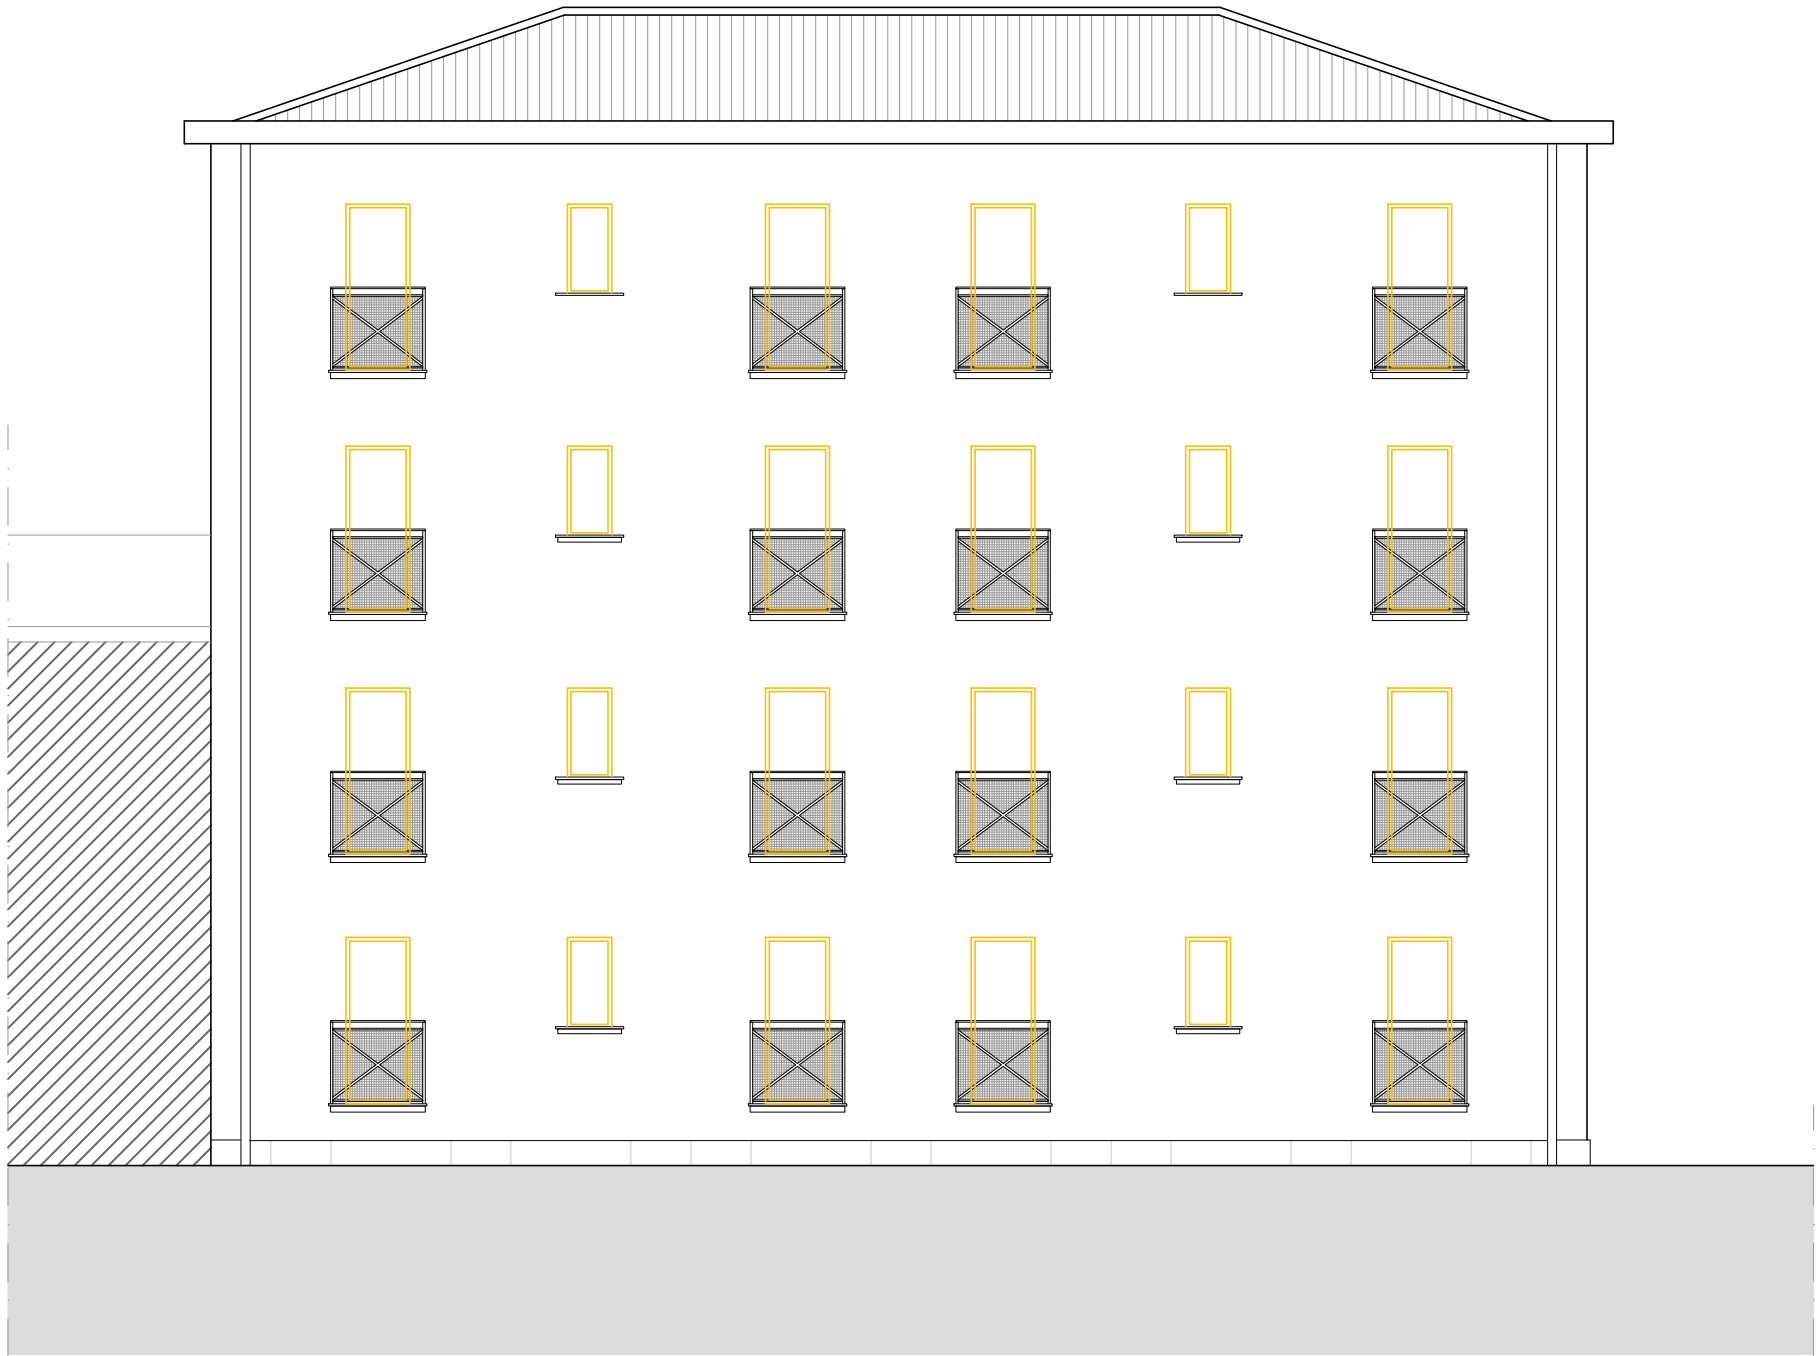

PROSPETTO EST - FRONTE CORTILE
RIMOZIONI E DEMOLIZIONI



PROSPETTO EST - FRONTE CORTILE
RIMOZIONI E DEMOLIZIONI

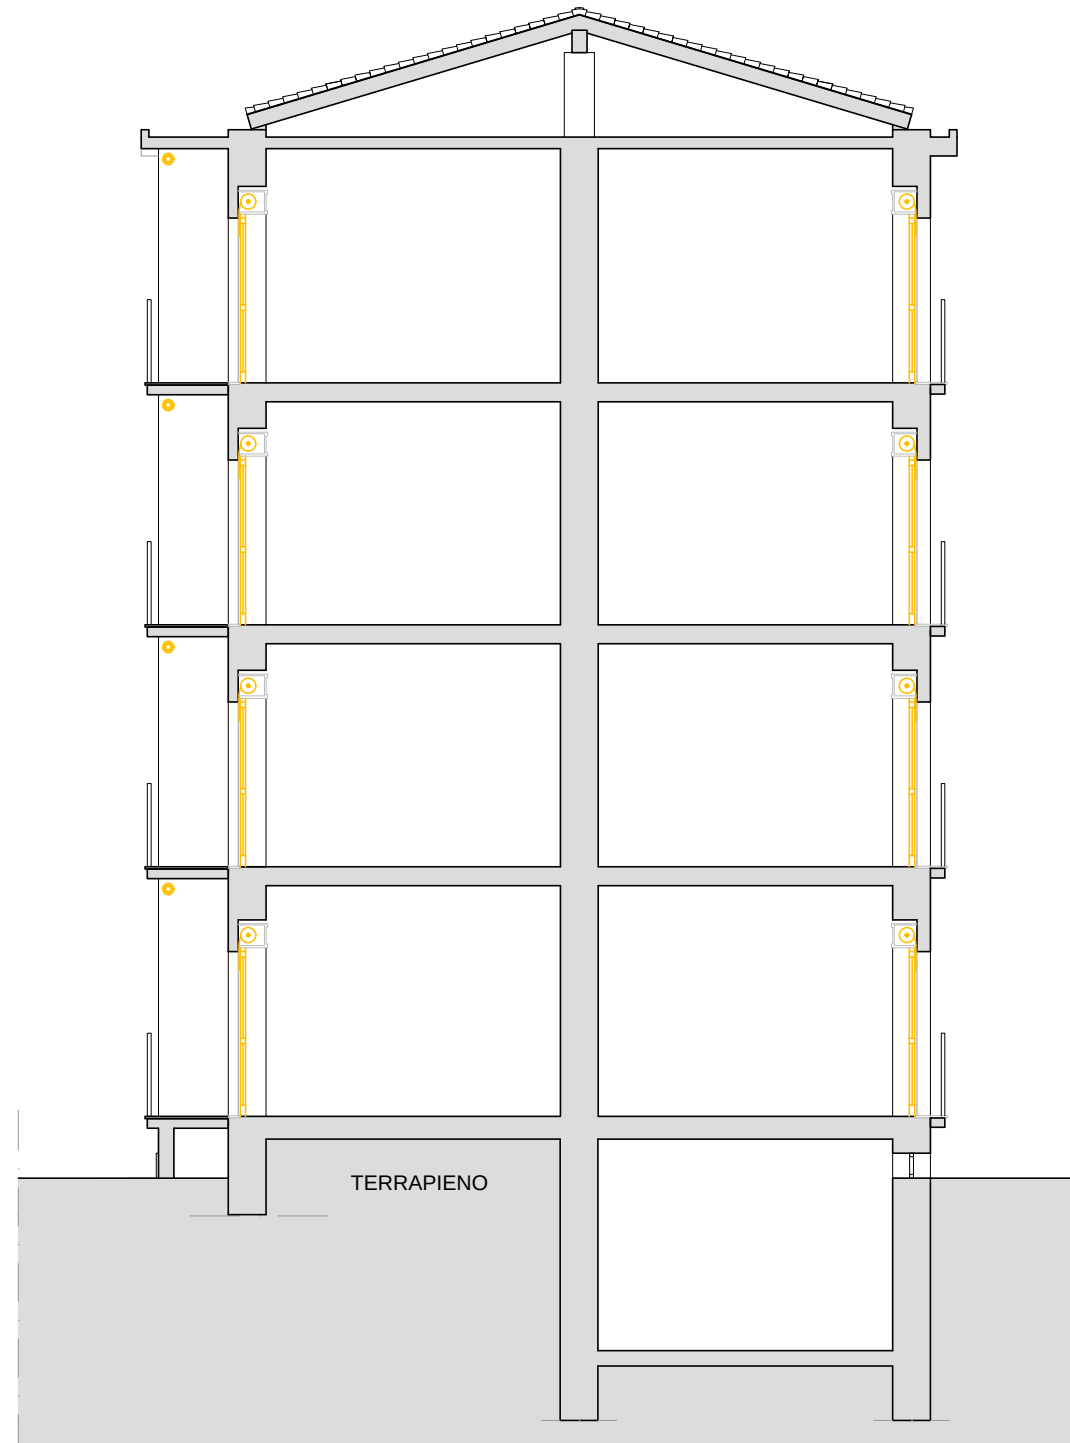

NOTA: PER LE LAVORAZIONI VEDASI TAVV. 3.02, 3.03, 3.04, 3.05

LEGENDA

- IN DEMOLIZIONE/RIMOZIONE
- NUOVE OPERE

COMUNE DI SETTIMO T.SE


FONDO COMPLEMENTARE PNRR
RIQUALIFICAZIONE ED EFFICIENTAMENTO ENERGETICO
DEL FABBRICATO DI ERP
VIA AMENDOLA 11, SETTIMO T.SE
CIG Z5F36E0A75

PROGETTO DEFINITIVO/ESECUTIVO


PROSPETTO OVEST - FRONTE VIA AMENDOLA
NUOVE OPERE



PROSPETTO EST - FRONTE CORTILE
NUOVE OPERE

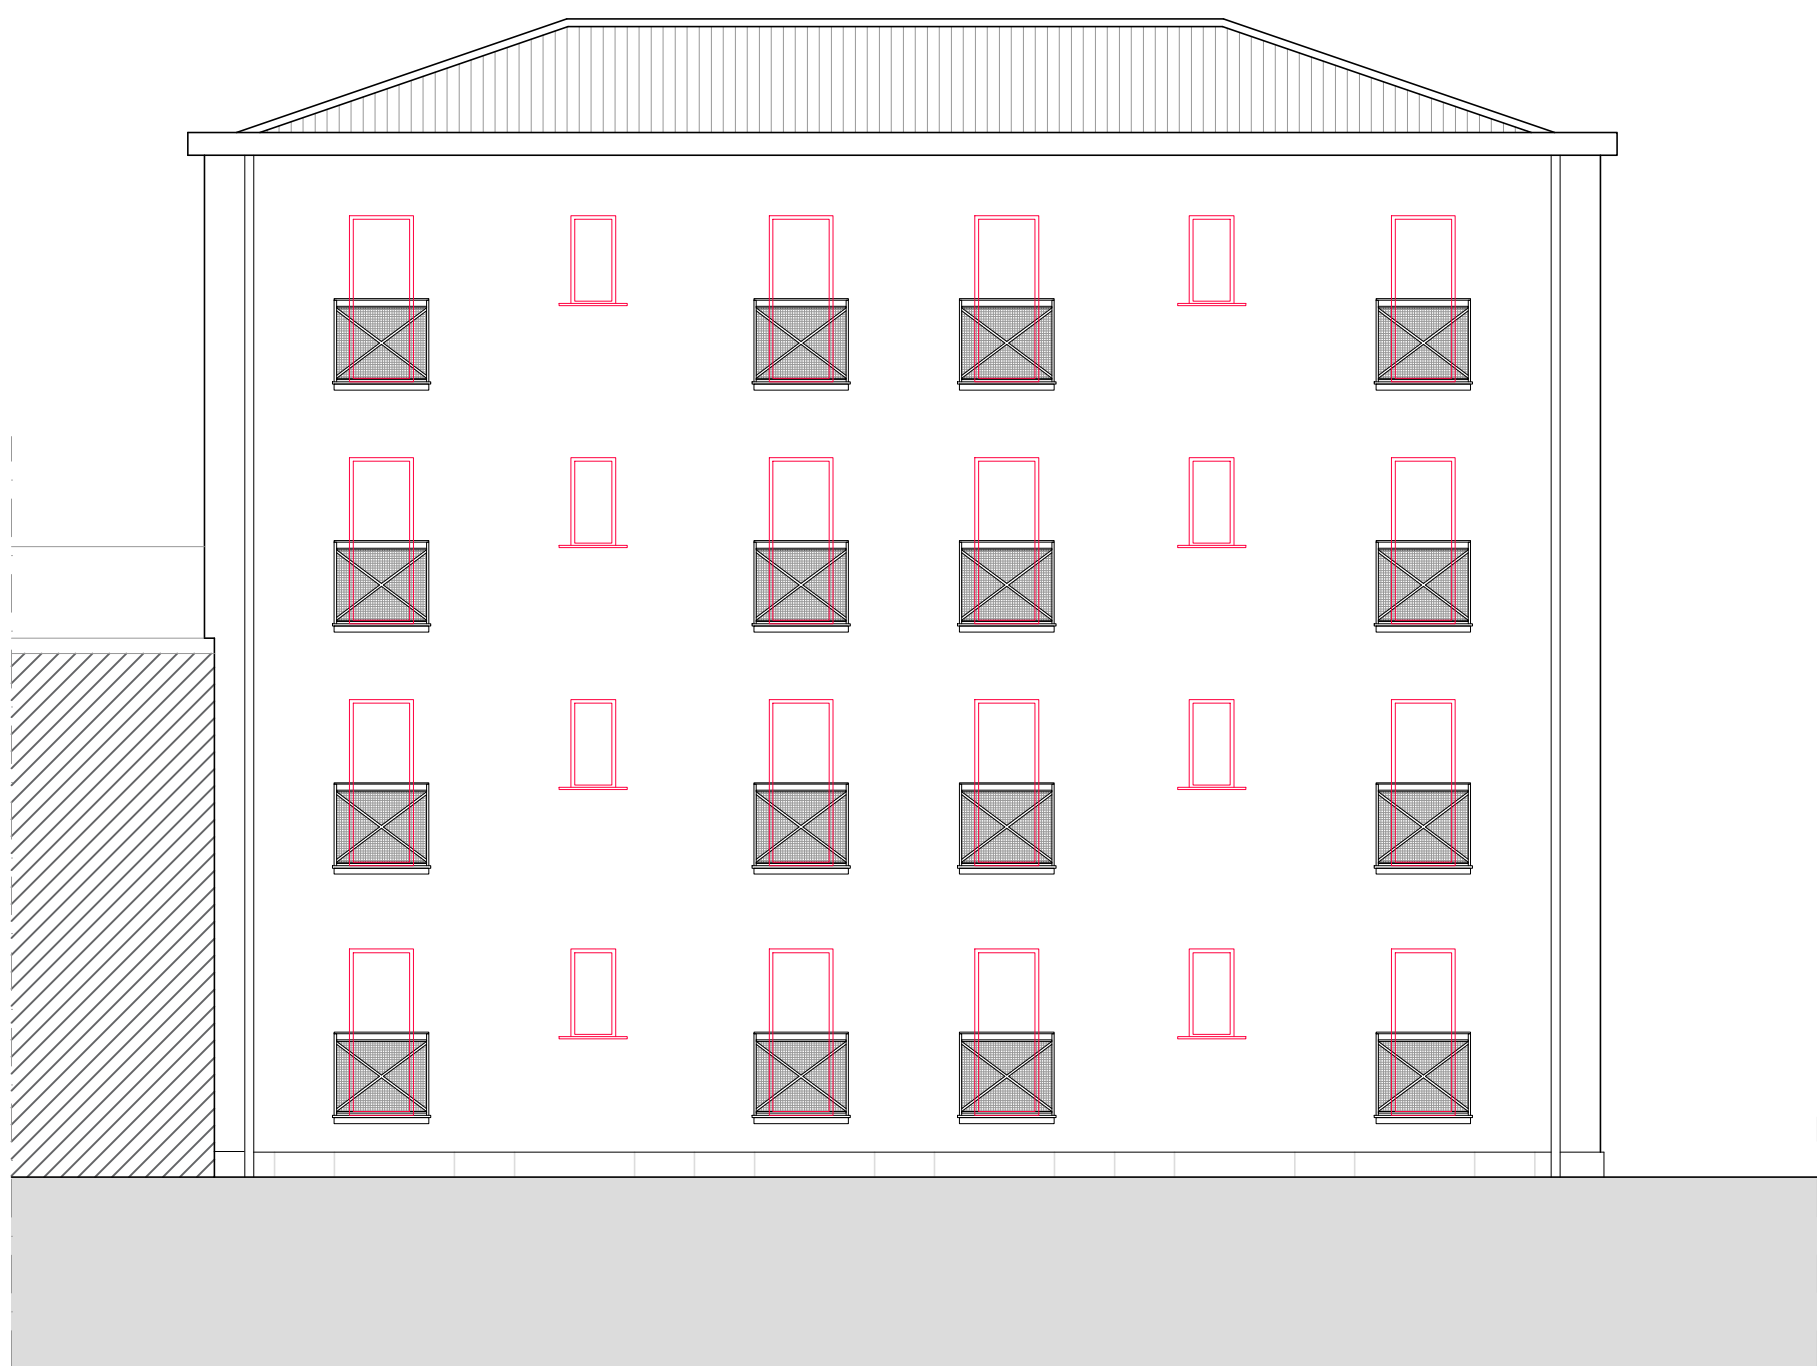

PROSPETTO EST - FRONTE CORTILE
NUOVE OPERE

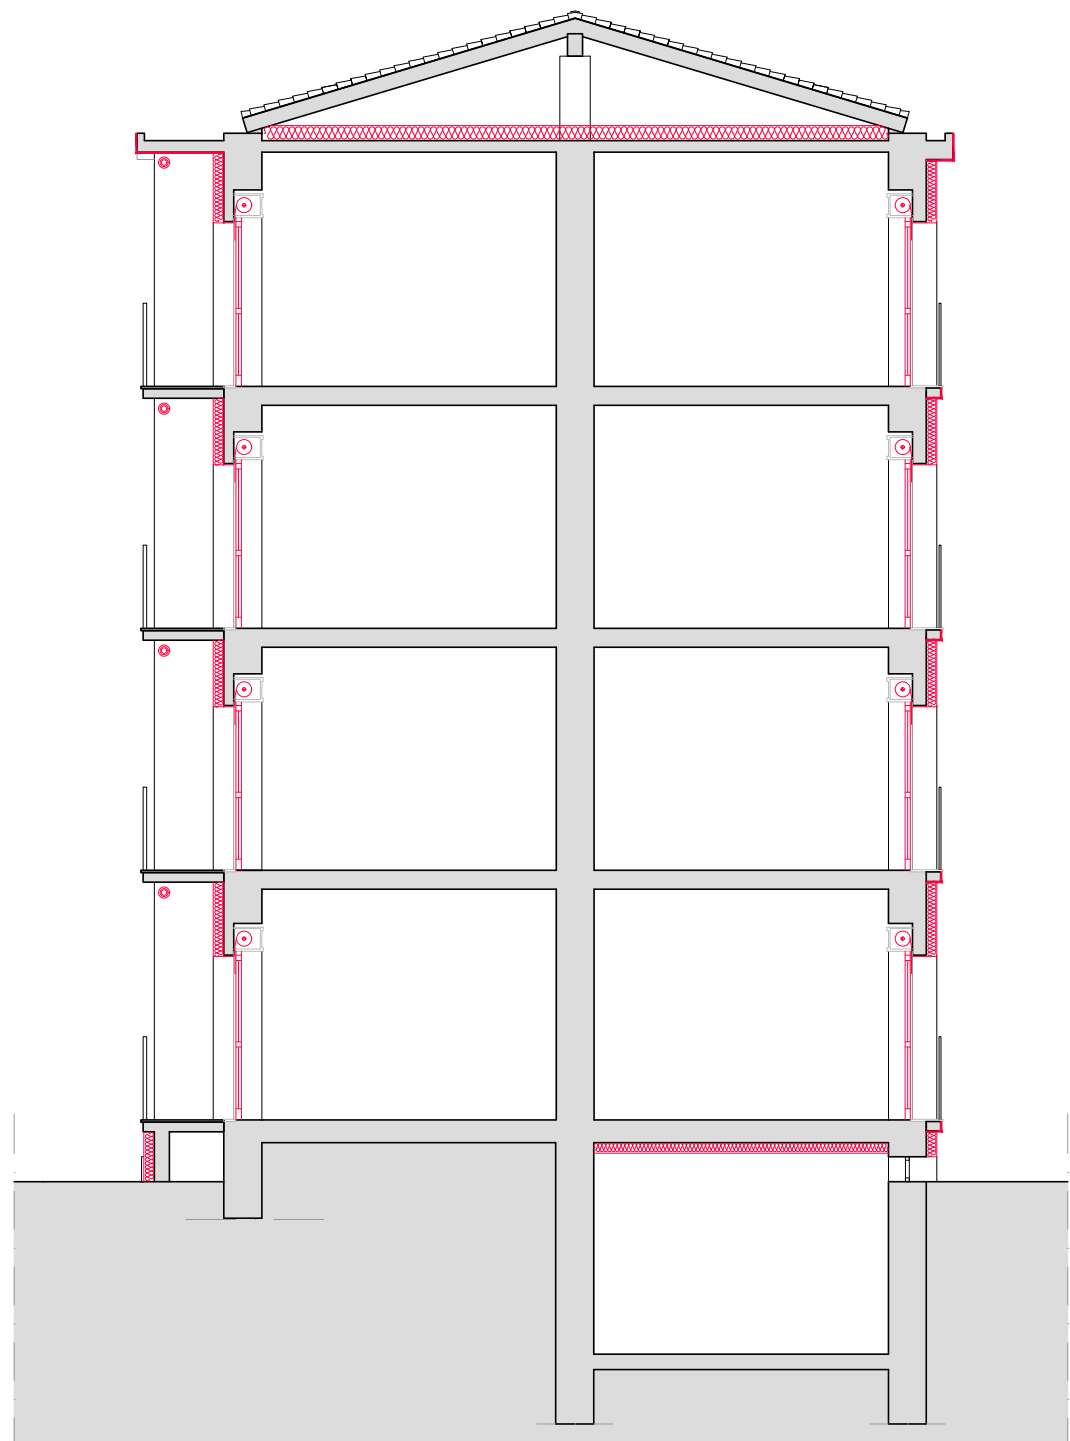

AGGIORNAMENTO N. -

DATA

DEMOLIZIONI/RIMOZIONI
NUOVE OPERE
PROSPETTI - SEZIONE

TAV 3.08
SCALA 1/100

ING. GIANNI B. BARISON - STUDIO BALDO & BARISON
via Teofilo Rossi 3, 10123 TORINO - studio@baldoebarison.com
T+39.011.51.75.246 - F+39.011.537.872 - PARTITA IVA 05684310013

SETTEMBRE 2022

DE