



Comune di Settimo Torinese  
Regione Piemonte Città metropolitana di Torino



Italia Domani  
PILANO NAZIONALE DI RIPRESA E RESILIENZA

Piano Nazionale di Ripresa e Resilienza (PNRR)  
Fondo complementare L. 101/2021  
Programma "Sicuro, verde e sociale: riqualificazione dell'edilizia residenziale pubblica"

**REALIZZAZIONE DI DIECI NUOVI ALLOGGI DI EDILIZIA RESIDENZIALE PUBBLICA IN VIA COTTOLENGO N.2 A SETTIMO T.S.E**

PROGETTO DEFINITIVO - ESECUTIVO

Tav. n. Oggetto Scala  
ARe13 STRATIGRAFIE: LEGENDA SOLAI 1:10



Per lo sviluppo locale SAT s.c. a r.l. - p.zza della Libertà, 4 - 10036 Settimo T.se - Tel. 039-011 8028711


Rev.	Agg.	Data	Descrizione	Redazione	Direttore Tecnico SAT s.c. a r.l.: arch. Milena QUERCIA
00		giugno 2022	prima redazione		Coordinamento progettuale SAT s.c. a r.l.:
01		sett. 2022	seconda redazione		arch. Milena QUERCIA ing. Barbara DI NINNI




Progettista: arch. Angelo DELLI GATTI  
Via Torino, 47 - 10036 SETTIMO T.se (TO)  
Tel. : 011/8211318  
e-mail: a.delligatti@adstudio.to.it  
www.adstudio.to.it

COD:928-22 FN: DADO.ESE.20220926.dwg RC: mq/bd/RP: ac


NON E' PERMESSO CONSERVARE A TERZI O RIPRODURRE QUESTO DOCUMENTO NE UTILIZZARNE IL CONTENUTO O RENDERLO COMUNQUE NOTO A TERZI SENZA L'AUTORIZZAZIONE ESPLICITA DI SAT s.c. a r.l. CON INFRAZIONE COMPETA IL RISARCIMENTO DEI DANNI SUBITI, E FATTA RISERVA DI TUTTI I DIRITTI DERIVANTI DA BREVETTI.

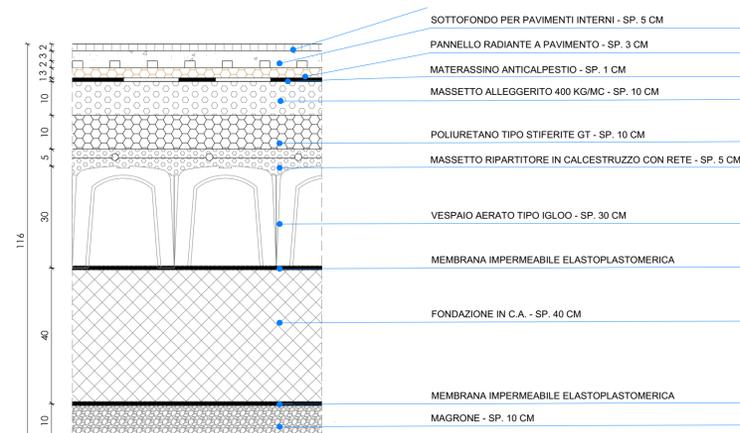


**SOLAIO S01**  
SCALA 1:100

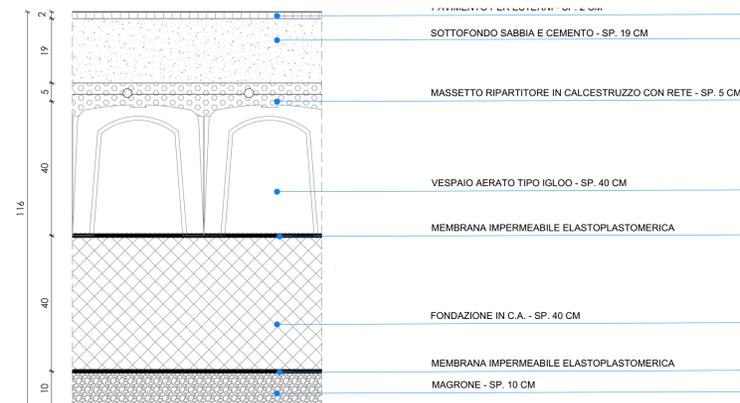


**SOLAIO S01.1**  
SCALA 1:10

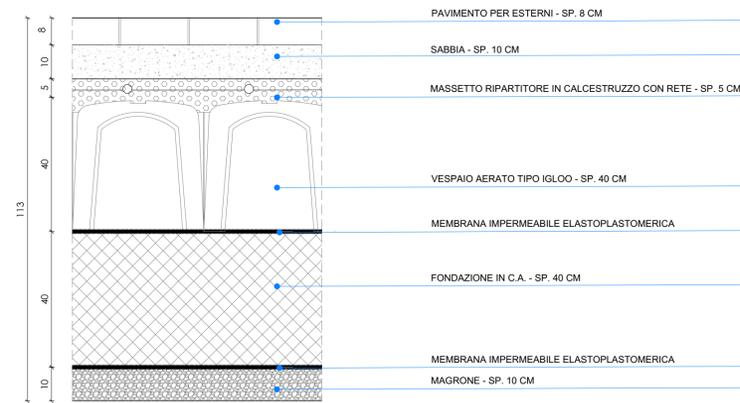


**SOLAIO S01.2**  
SCALA 1:10

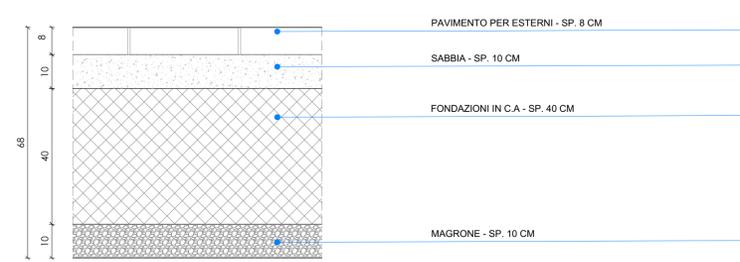


**SOLAIO S01.3**  
SCALA 1:10

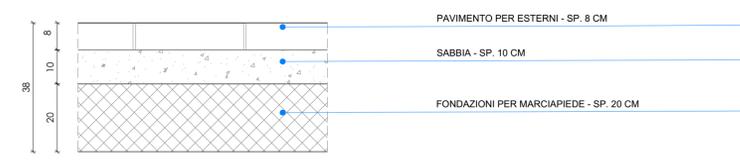


**SOLAIO S01.5**  
SCALA 1:10

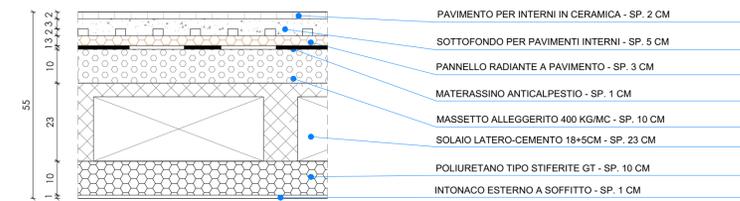


**SOLAIO S02**  
SCALA 1:10

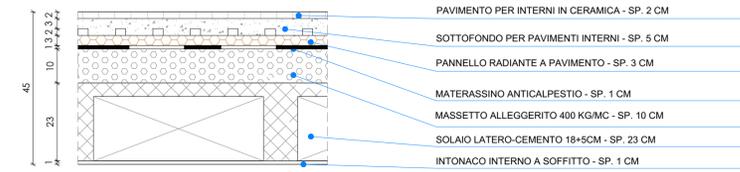


**SOLAIO S03**  
SCALA 1:10

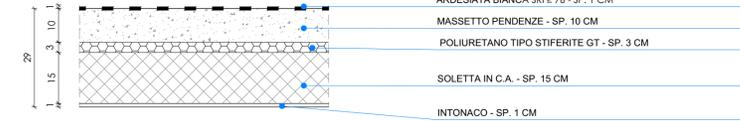


**SOLAIO S04**  
SCALA 1:10

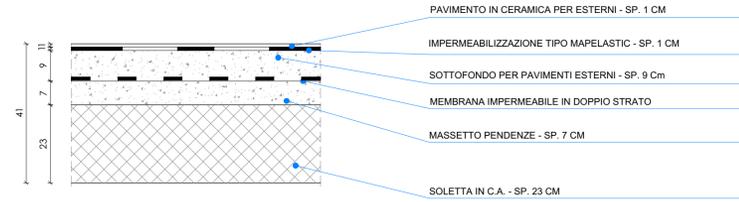


**SOLAIO S05**  
SCALA 1:10

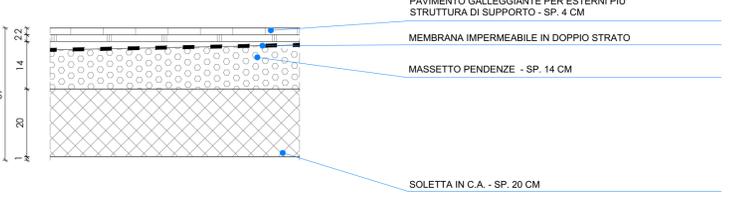

**SOLAIO S06**  
SCALA 1:10

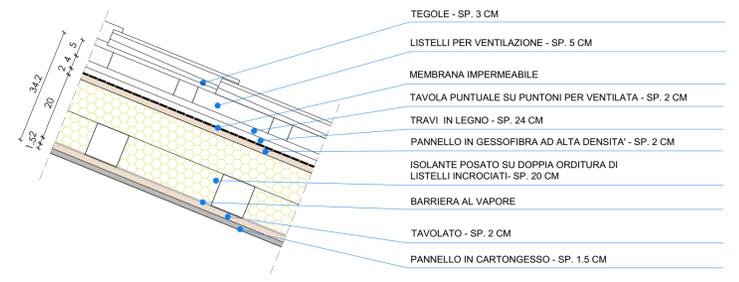

**COPERTURA INCLINATA S07**  
SCALA 1:10

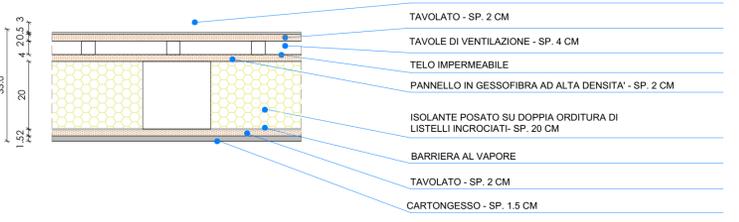

**COPERTURA PIANA S07.1**  
SCALA 1:10