Comune di Settimo Torinese
Regione Piemonte Città metropolitana di Torino

Italiadomani
PIANO NAZIONALE DI RIPRESA E RESILIENZA

Piano Nazionale di Ripresa e Resilienza (PNRR)
Fondo complementare L.101/2021
Programma "Sicuro, verde e sociale: riqualificazione dell'edilizia residenziale pubblica"

REALIZZAZIONE DI DIECI NUOVI ALLOGGI DI EDILIZIA RESIDENZIALE PUBBLICA IN VIA COTTOLENGO N.2 A SETTIMO T.SE

PROGETTO DEFINITIVO - ESECUTIVO

Tav. n.	Oggetto	Scala
ARe15a	PARAPETTI: PARTICOLARI COSTRUTTIVI TIPOLOGICI	1:10

SAT Per lo sviluppo locale
SAT s.c. a r.l. - p.zza della Libertà, 4 - 10036 Settimo T.se - Tel. 039-011 8028711

Rev. Agg.	Data	Descrizione	Redazione
00	giugno 2022	prima redazione	
01	sett. 2022	seconda redazione	

Direttore Tecnico SAT s.c. a r.l.: arch. Milena QUERCIA
Coordinamento progettuale SAT s.c. a r.l.:
arch. Milena QUERCIA
ing. Barbara DI NINNI

ad studio
Progettista: arch. Angelo DELLI GATTI
Via Torino, 47 -10036 SETTIMO T.se (TO)
Tel. : 011/8211318
e-mail: a.delligatti@adstudio.to.it
www.adstudio.to.it

COD:928-22	FN: DADO.ESE.20220926.dwg	RC: mq/bd	RP: ac

NON E' PERMESSO CONSEGNARE A TERZI O RIPRODURRE QUESTO DOCUMENTO NE' UTILIZZARNE IL CONTENUTO O RENDERLO COMUNQUE NOTO A TERZI SENZA L'AUTORIZZAZIONE ESPLICITA DI SAT s.c. a r.l. OGNI INFRAZIONE COMPORTA IL RISARCIMENTO DEI DANNI SUBITI. E' FATTA RISERVA DI TUTTI I DIRITTI DERIVANTI DA BREVETTI.

DETTAGLIO TIPOLOGICO TIPO 1 - PARAPETTI TIPO A (SCALE)
SCALA 1:10

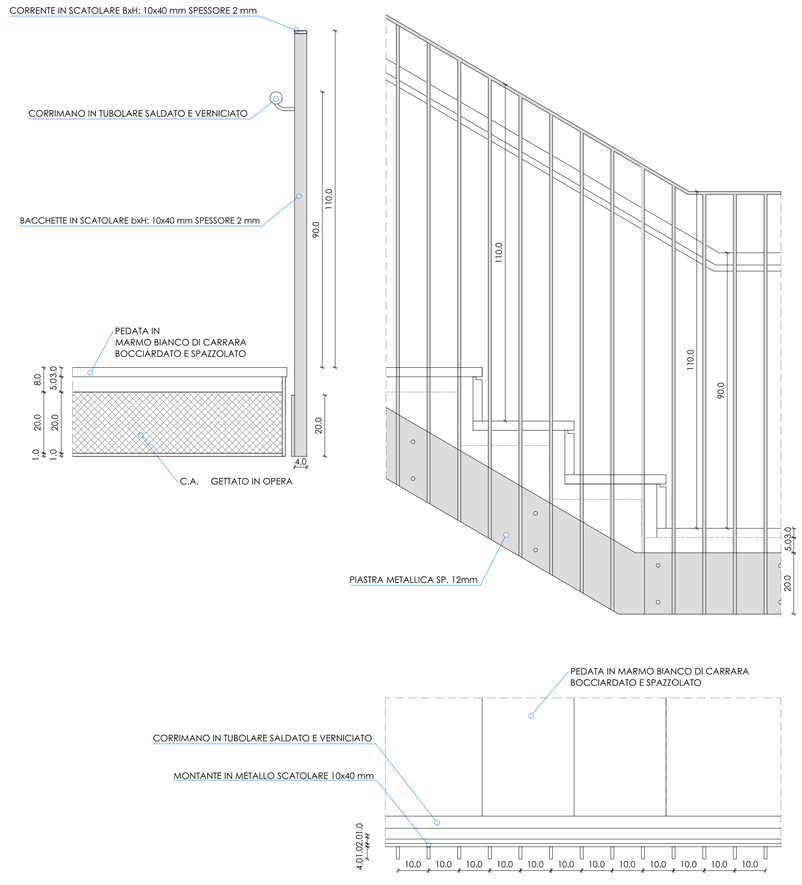

DETTAGLIO TIPOLOGICO TIPO 2 - PARAPETTI TIPO B (SPAZIO DISTRIBUTIVO)
SCALA 1:10

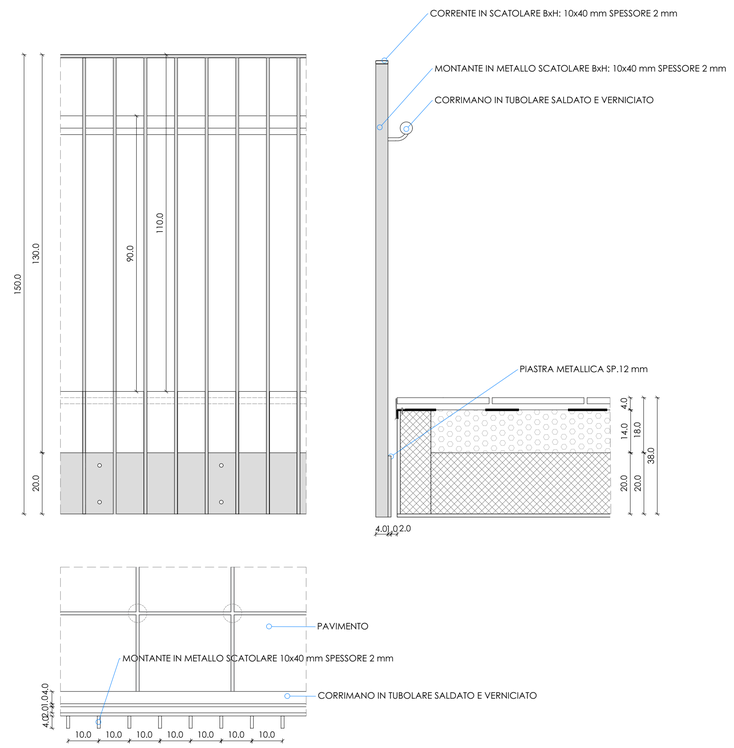

DETTAGLIO TIPOLOGICO TIPO 3 - PARAPETTI TIPO C (BALCONI)
SCALA 1:10

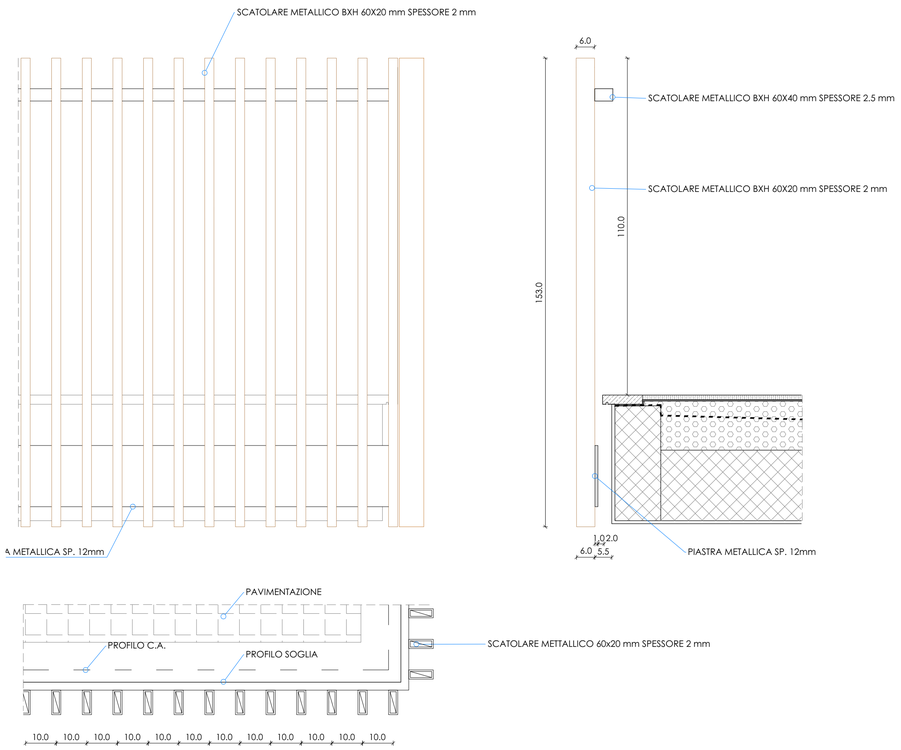
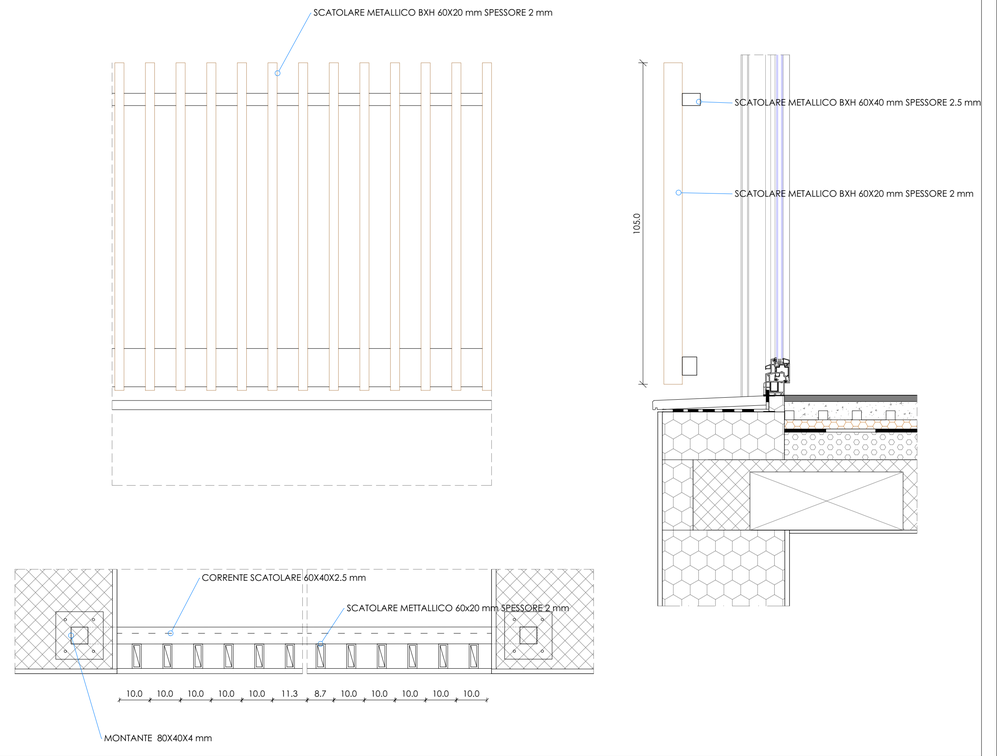
DETTAGLIO TIPOLOGICO TIPO 4 - PARAPETTI TIPO D (RASO MURO)
SCALA 1:10