


PIANTA COPERTURA




LEGENDA MANTO DI COPERTURA

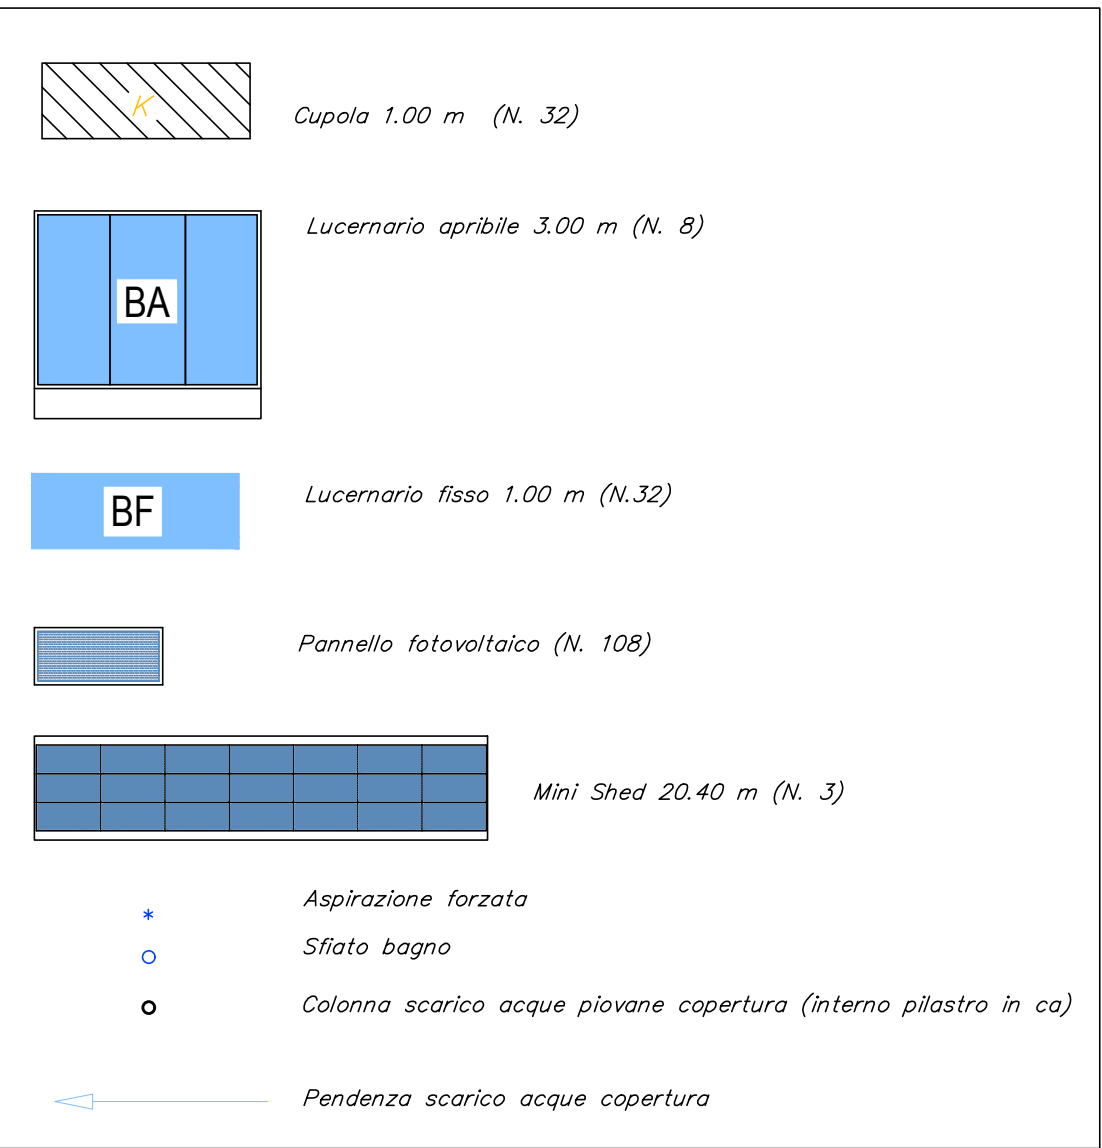

MANTO DI COPERTURA - TEGOLO DI COPERTURA

IN C.A.P. E copertura in TPO
PREFINITO IN STABILIMENTO DI LARGHEZZA CM 250
CON SEZIONE COSTANTE E TESTATE CHIUSE SUI CANALI
DI RACCOLTA DELL'ACQUA.
GLI ELEMENTI SONO MONTATI INCLINATI PER
PERMETTERE IL NATURALE DEFUSSO DELLE ACQUE
METEORICHE E SONO TINTEGGIATI ALL'INTRADOSSO.
LA COIBENTAZIONE E' REALIZZATA CON PANNELLI RIGIDI
DI POLISTIRENE ESPANSO AUTOESTINGUENTE SP. 120
MM PER ASSICURARE UN COEFFICIENTE DI
TRASMITTANZA TERMICA DI 0.25 W/mq K.
L'IMPERMEABILIZZAZIONE E' REALIZZATA CON UN MANTO
IN TPO PRIVO DI SALDATURE TRASVERSALI E FORATURE
CON CERTIFICAZIONE DI REAZIONE DI REAZIONE AL
FUOCO CLASSE B2 DIN 4332.

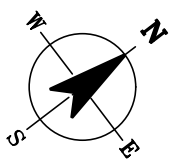



Via Bruna, 17 - 15033 Casale Monf.to (AL) - tel./fax: 0142 465763 - info@progettocibin.it

GEOMETRA Marco Cibin
ARCHITETTO Alessandra Topi

proprietà MEPIT srl		numero progetto 982	
Progetto nuovo capannone prefabbricato in Settimo Torinese (TO), Via G. Deledda 4.		scala 1:100	tavola numero 7
PIANTA COPERTURA		data 12 Aprile 2019	
Riproduzione e divulgazione vietata senza specifica autorizzazione ai sensi delle vigenti norme.			