



progetto: **PERMESSO DI COSTRUIRE CONVENZIONATO**
POLO LOGISTICO E RECUPERO DEL NUCLEO DI CASCINA
FIORITA A FUNZIONI RICETTIVO

ubicazione: **Via Pietro Nenni - Strada Cebrosa**

identificativi catastali: **Foglio 15 particelle 11 - 56 - 96**

I progettisti: Arch. MORINO Andrea
C.F. MRNDR68C1L1219D

il committente: Società GRIM s.r.l.
con sede in Torino via Lungo Stura Lazio n. 76
P.IVA. 06264770016


Legale Rappresentante:
Sig. Antonio GRAGLIA
C.F. GRGNV78B21L219C

Geom. PAGLIERO Gianluigi
C.F. PGLGLG52A16024D


FABBRICATO B - PALAZZINA UFFICI
PIANTE, SEZIONE E PROSPETTI

scala disegno: 1/100	data di stampa: 19/03/2019	aggiornamento: 15/05/2019	tavola: 2.4
disegnato da: AF	verificato da: AM		


file: L:\ARCHIVIO\1640\01\02\GRAFICI\Progetto.dwg

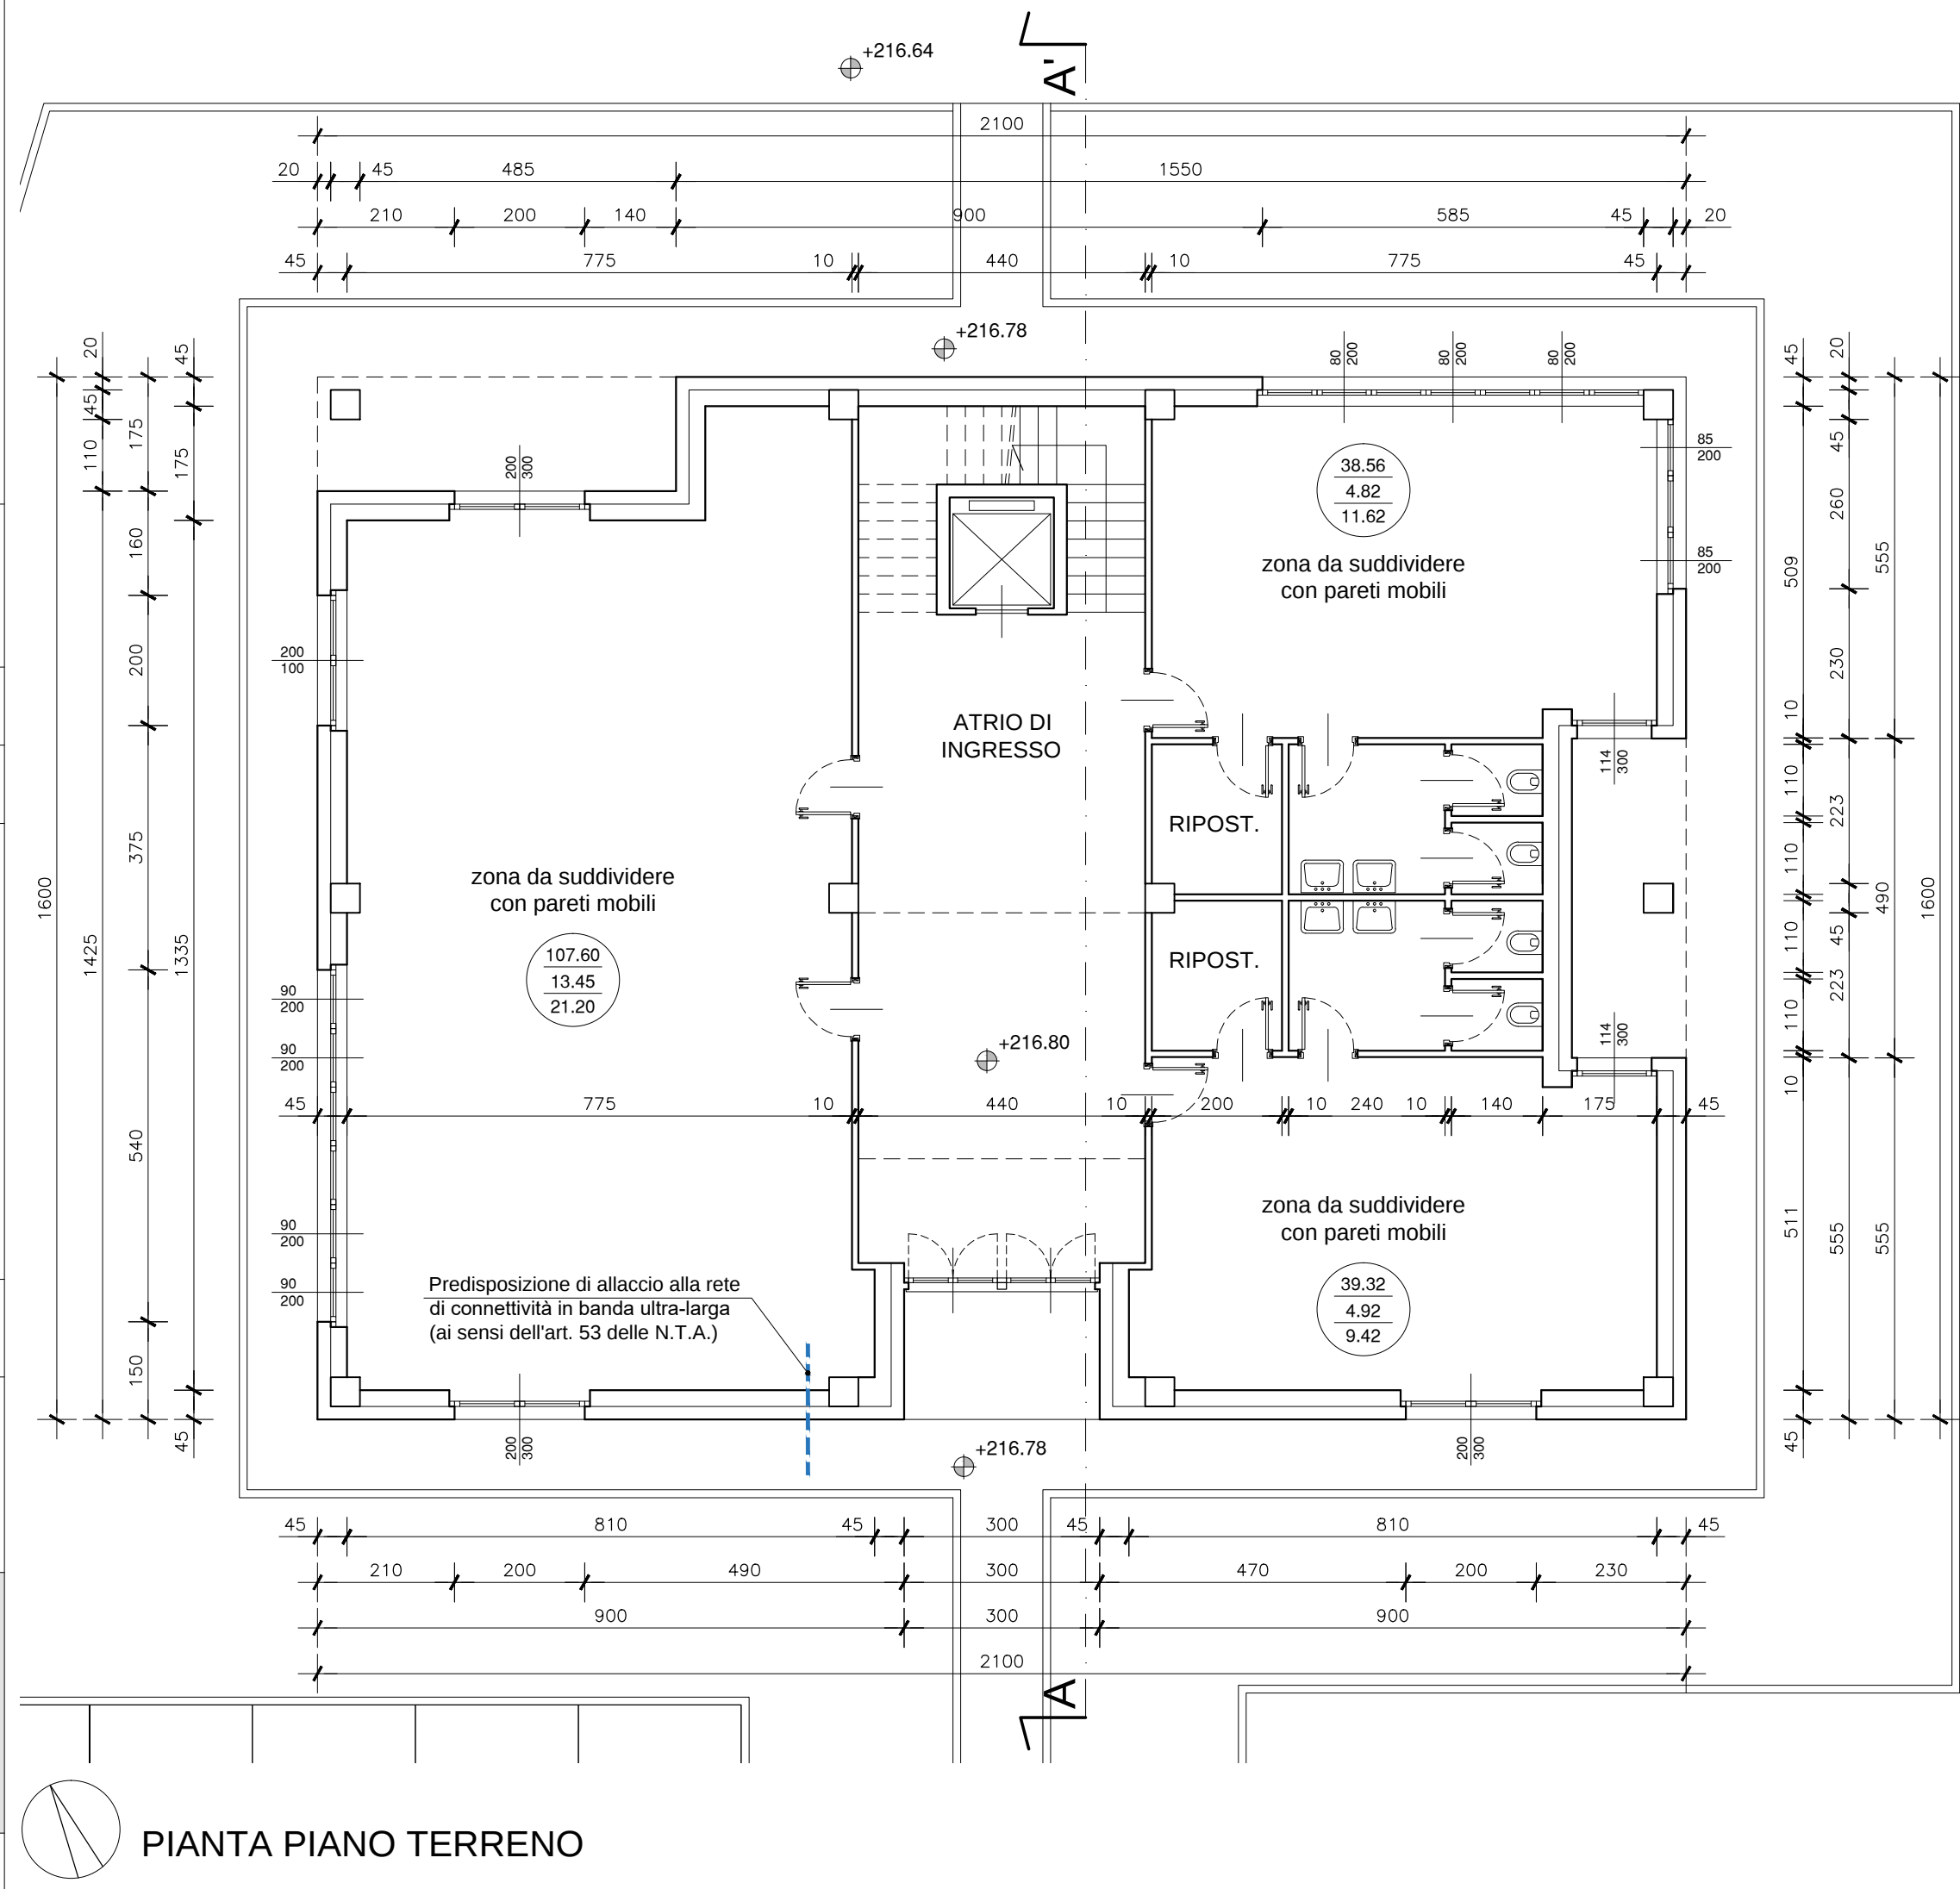


PIANTA PIANO TERRENO

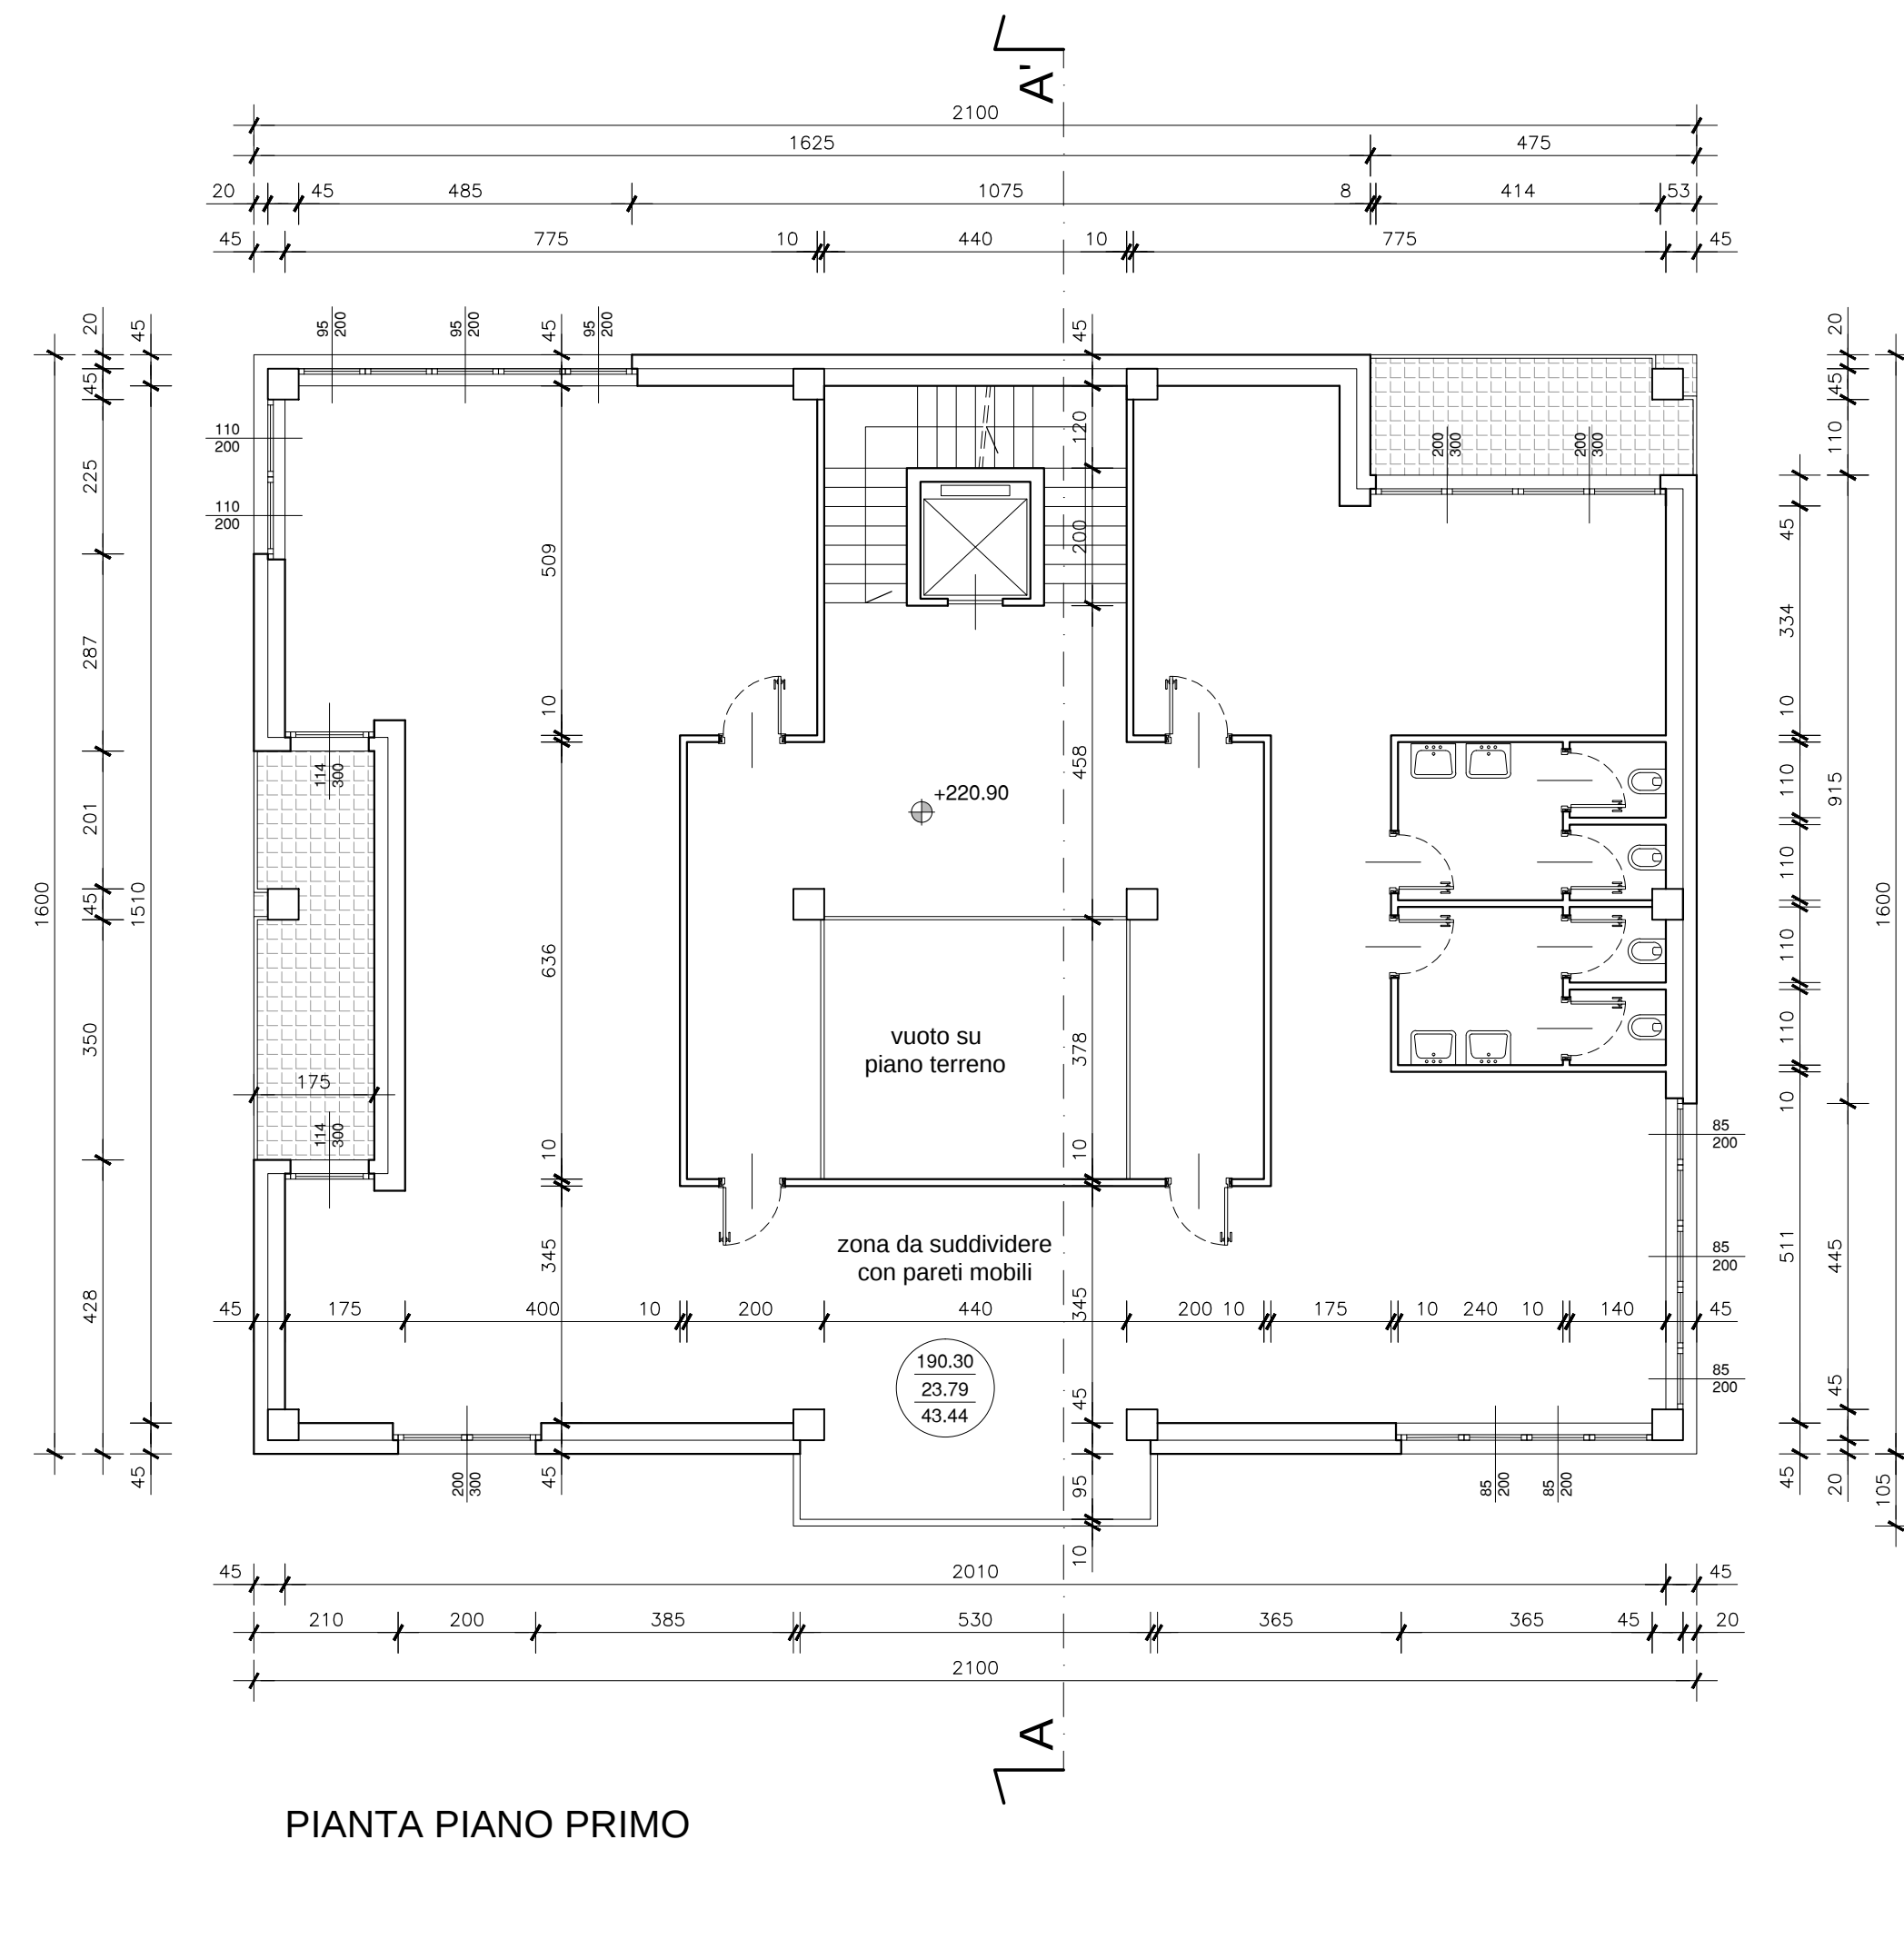


PIANTA PIANO PRIMO

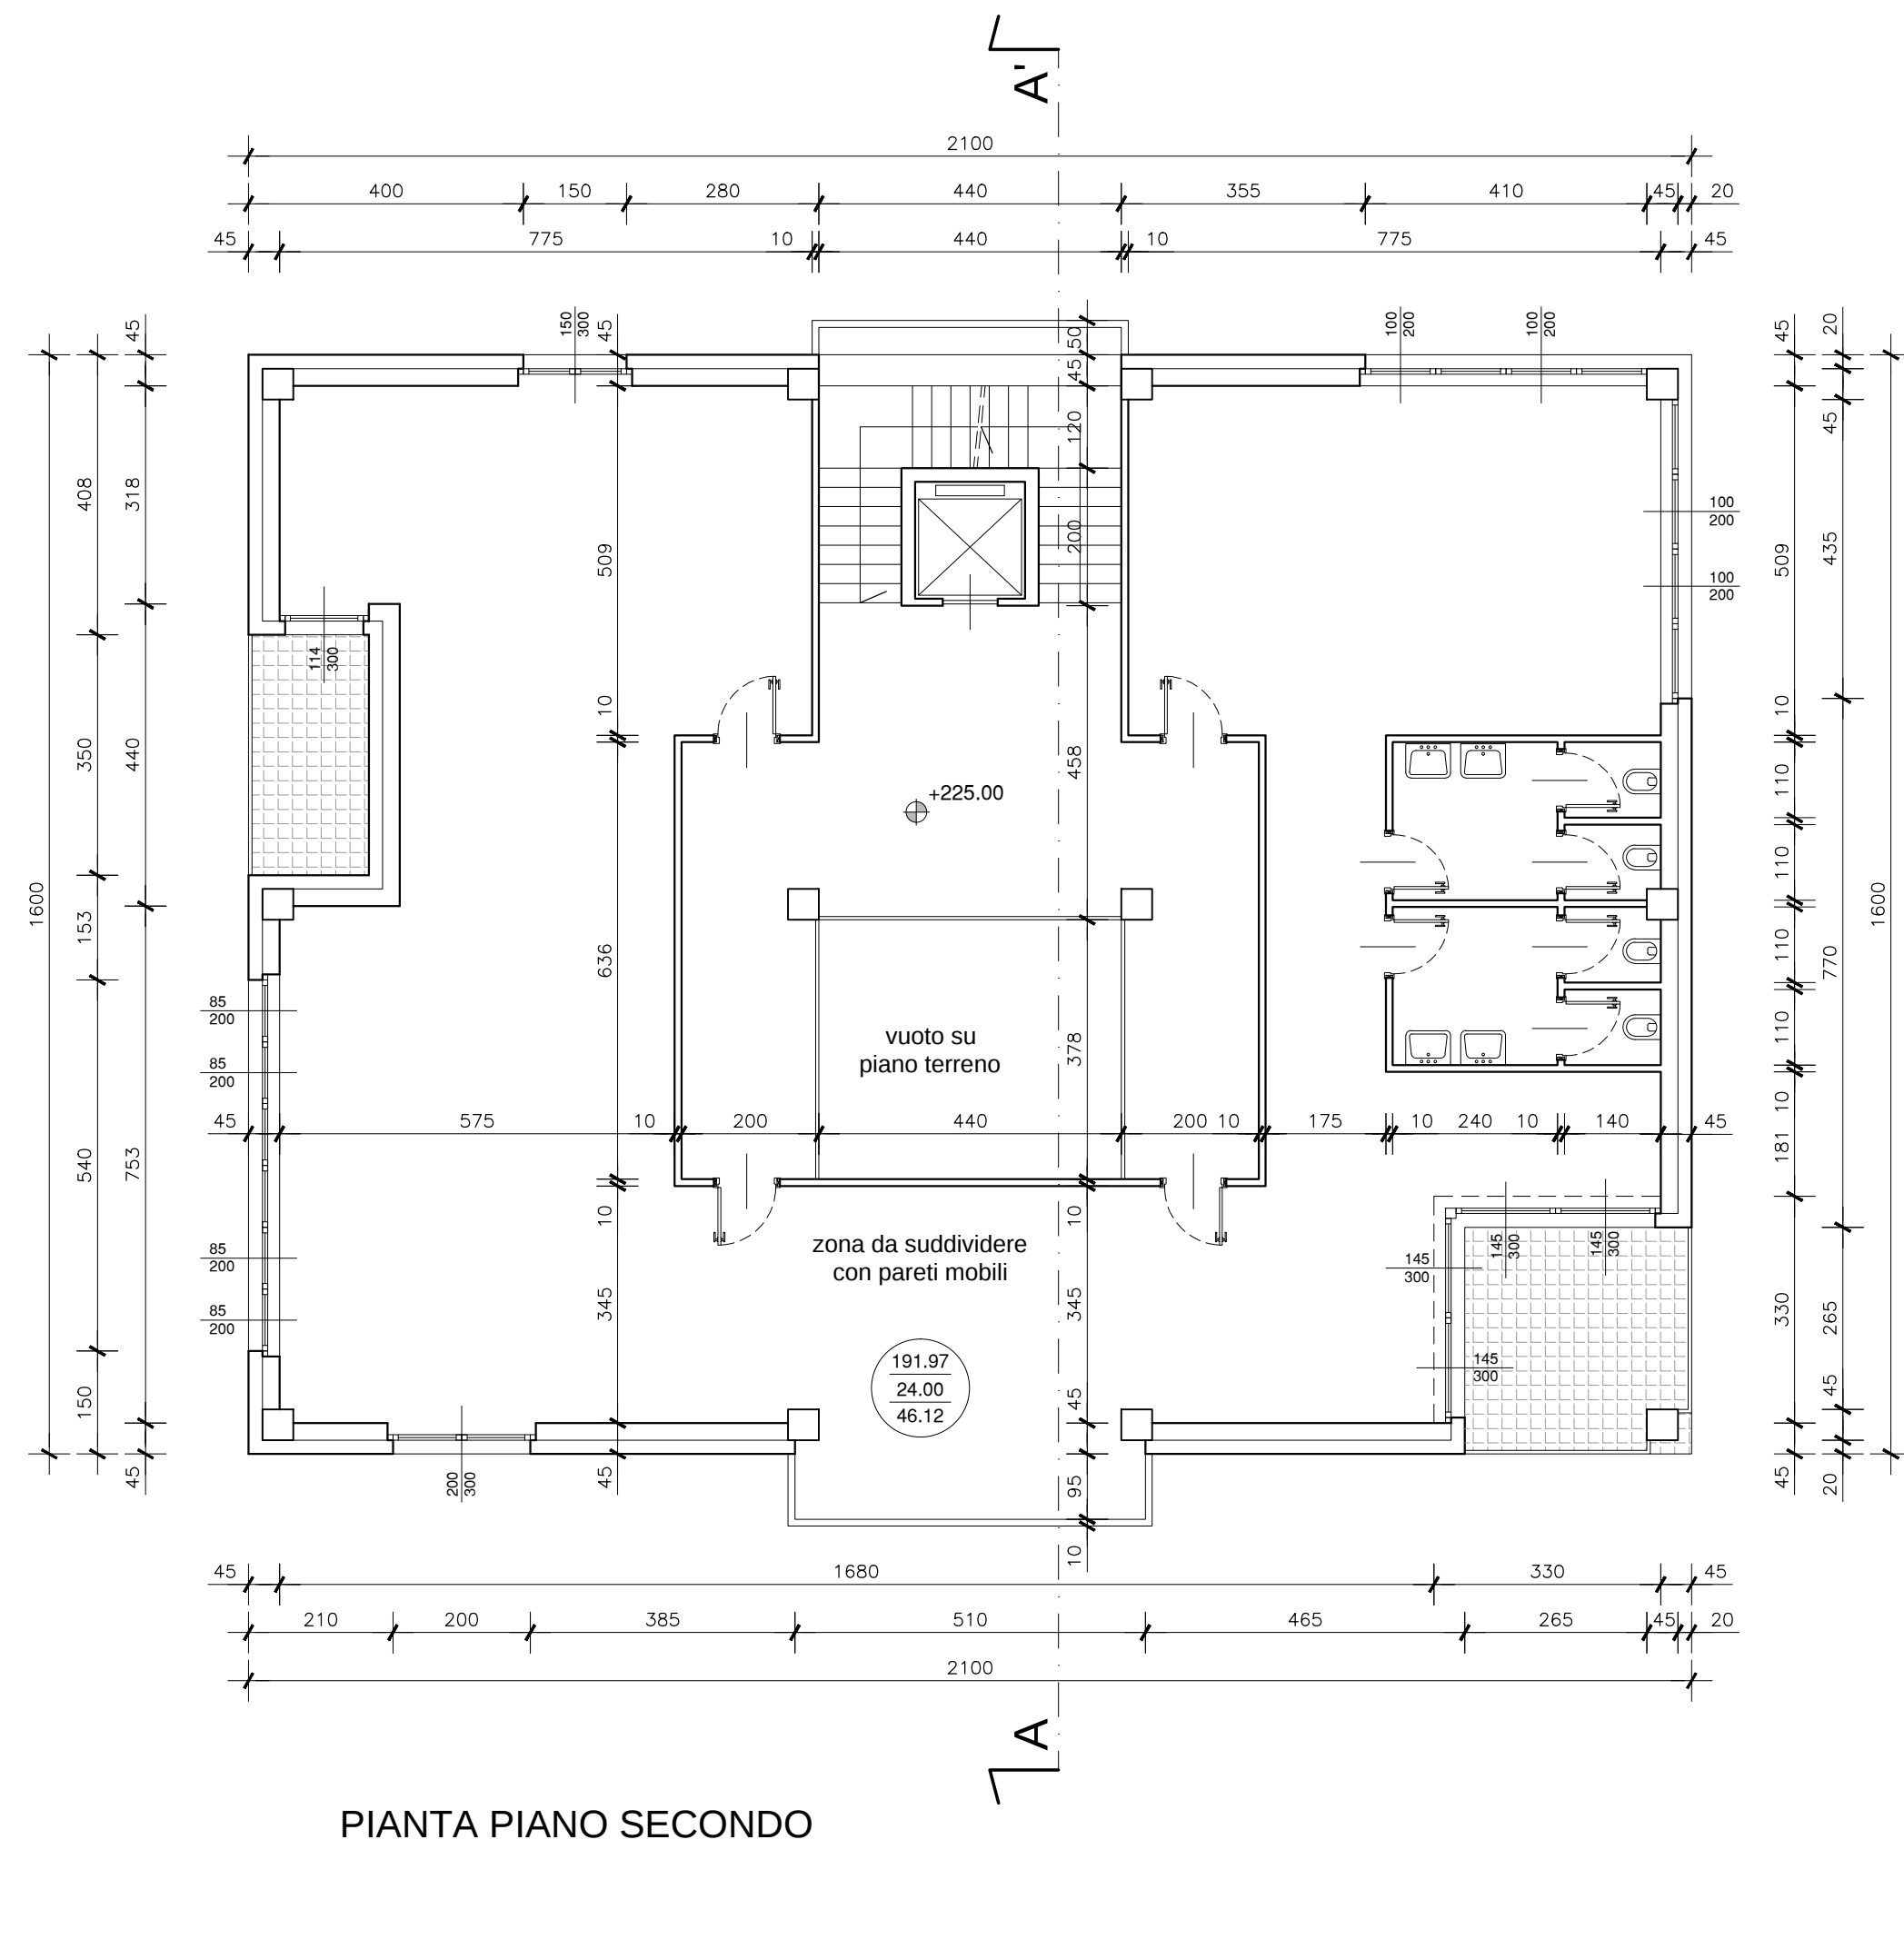


PIANTA PIANO SECONDO

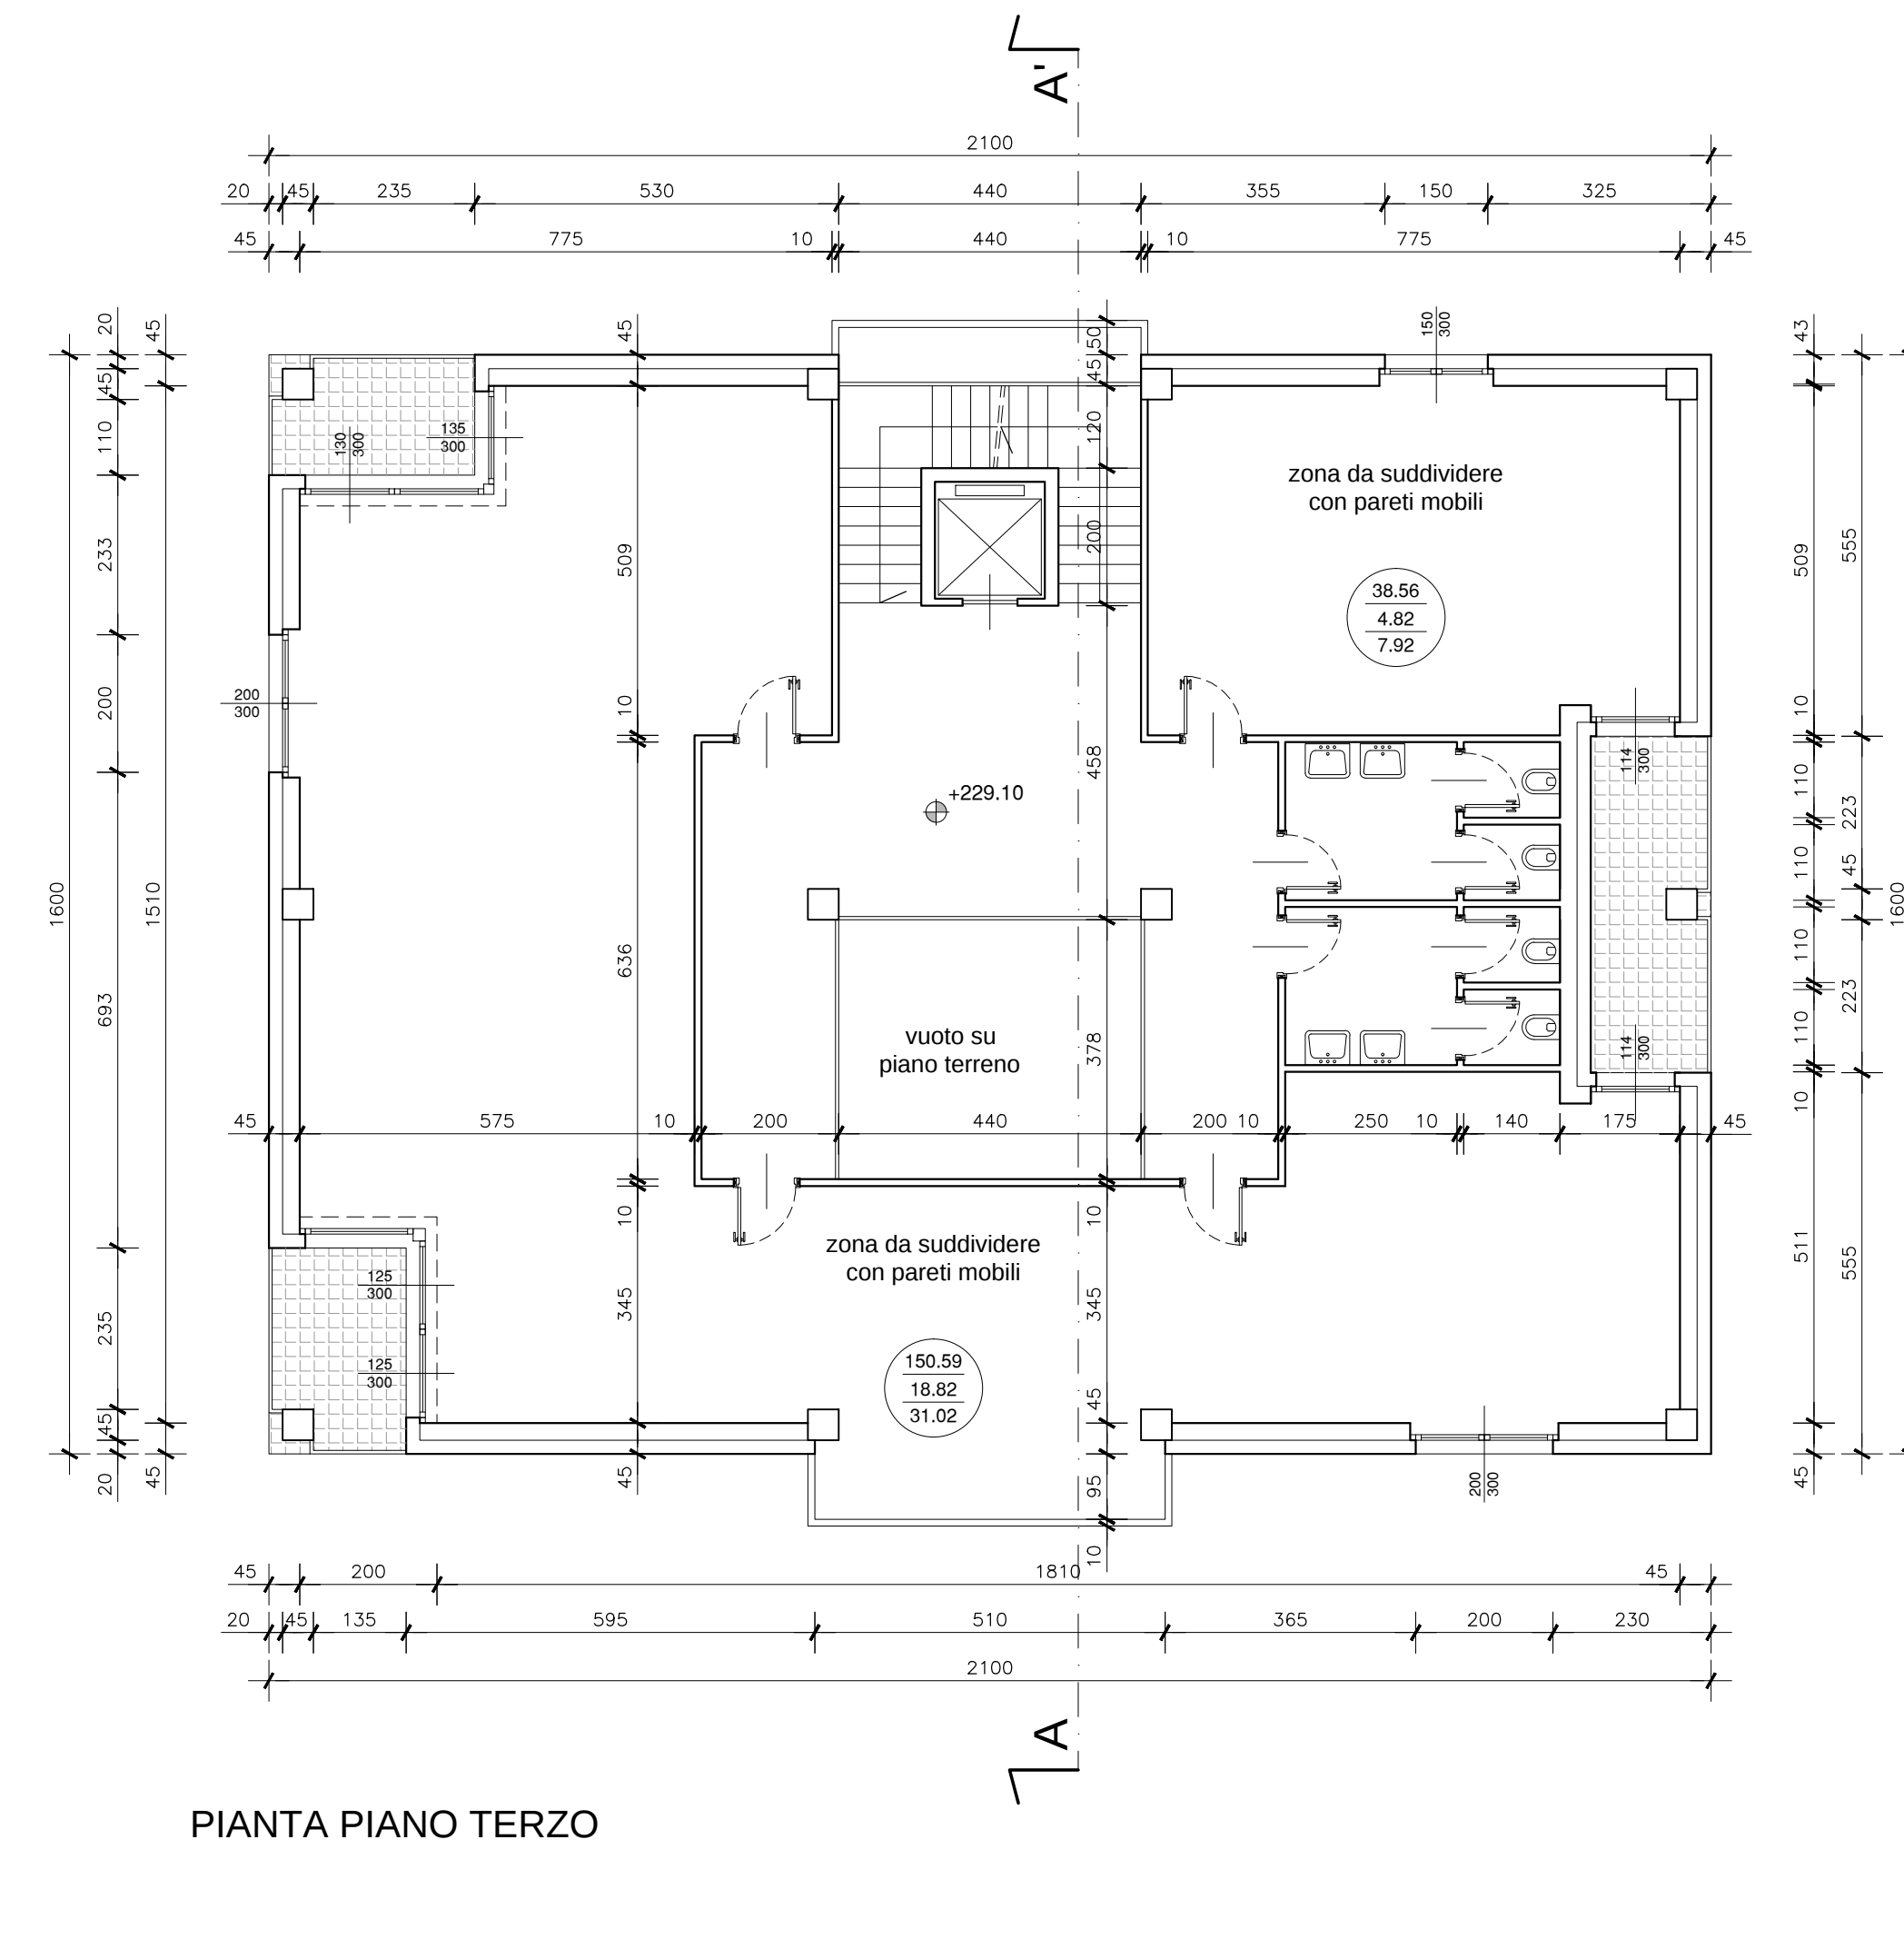


PIANTA PIANO TERZO

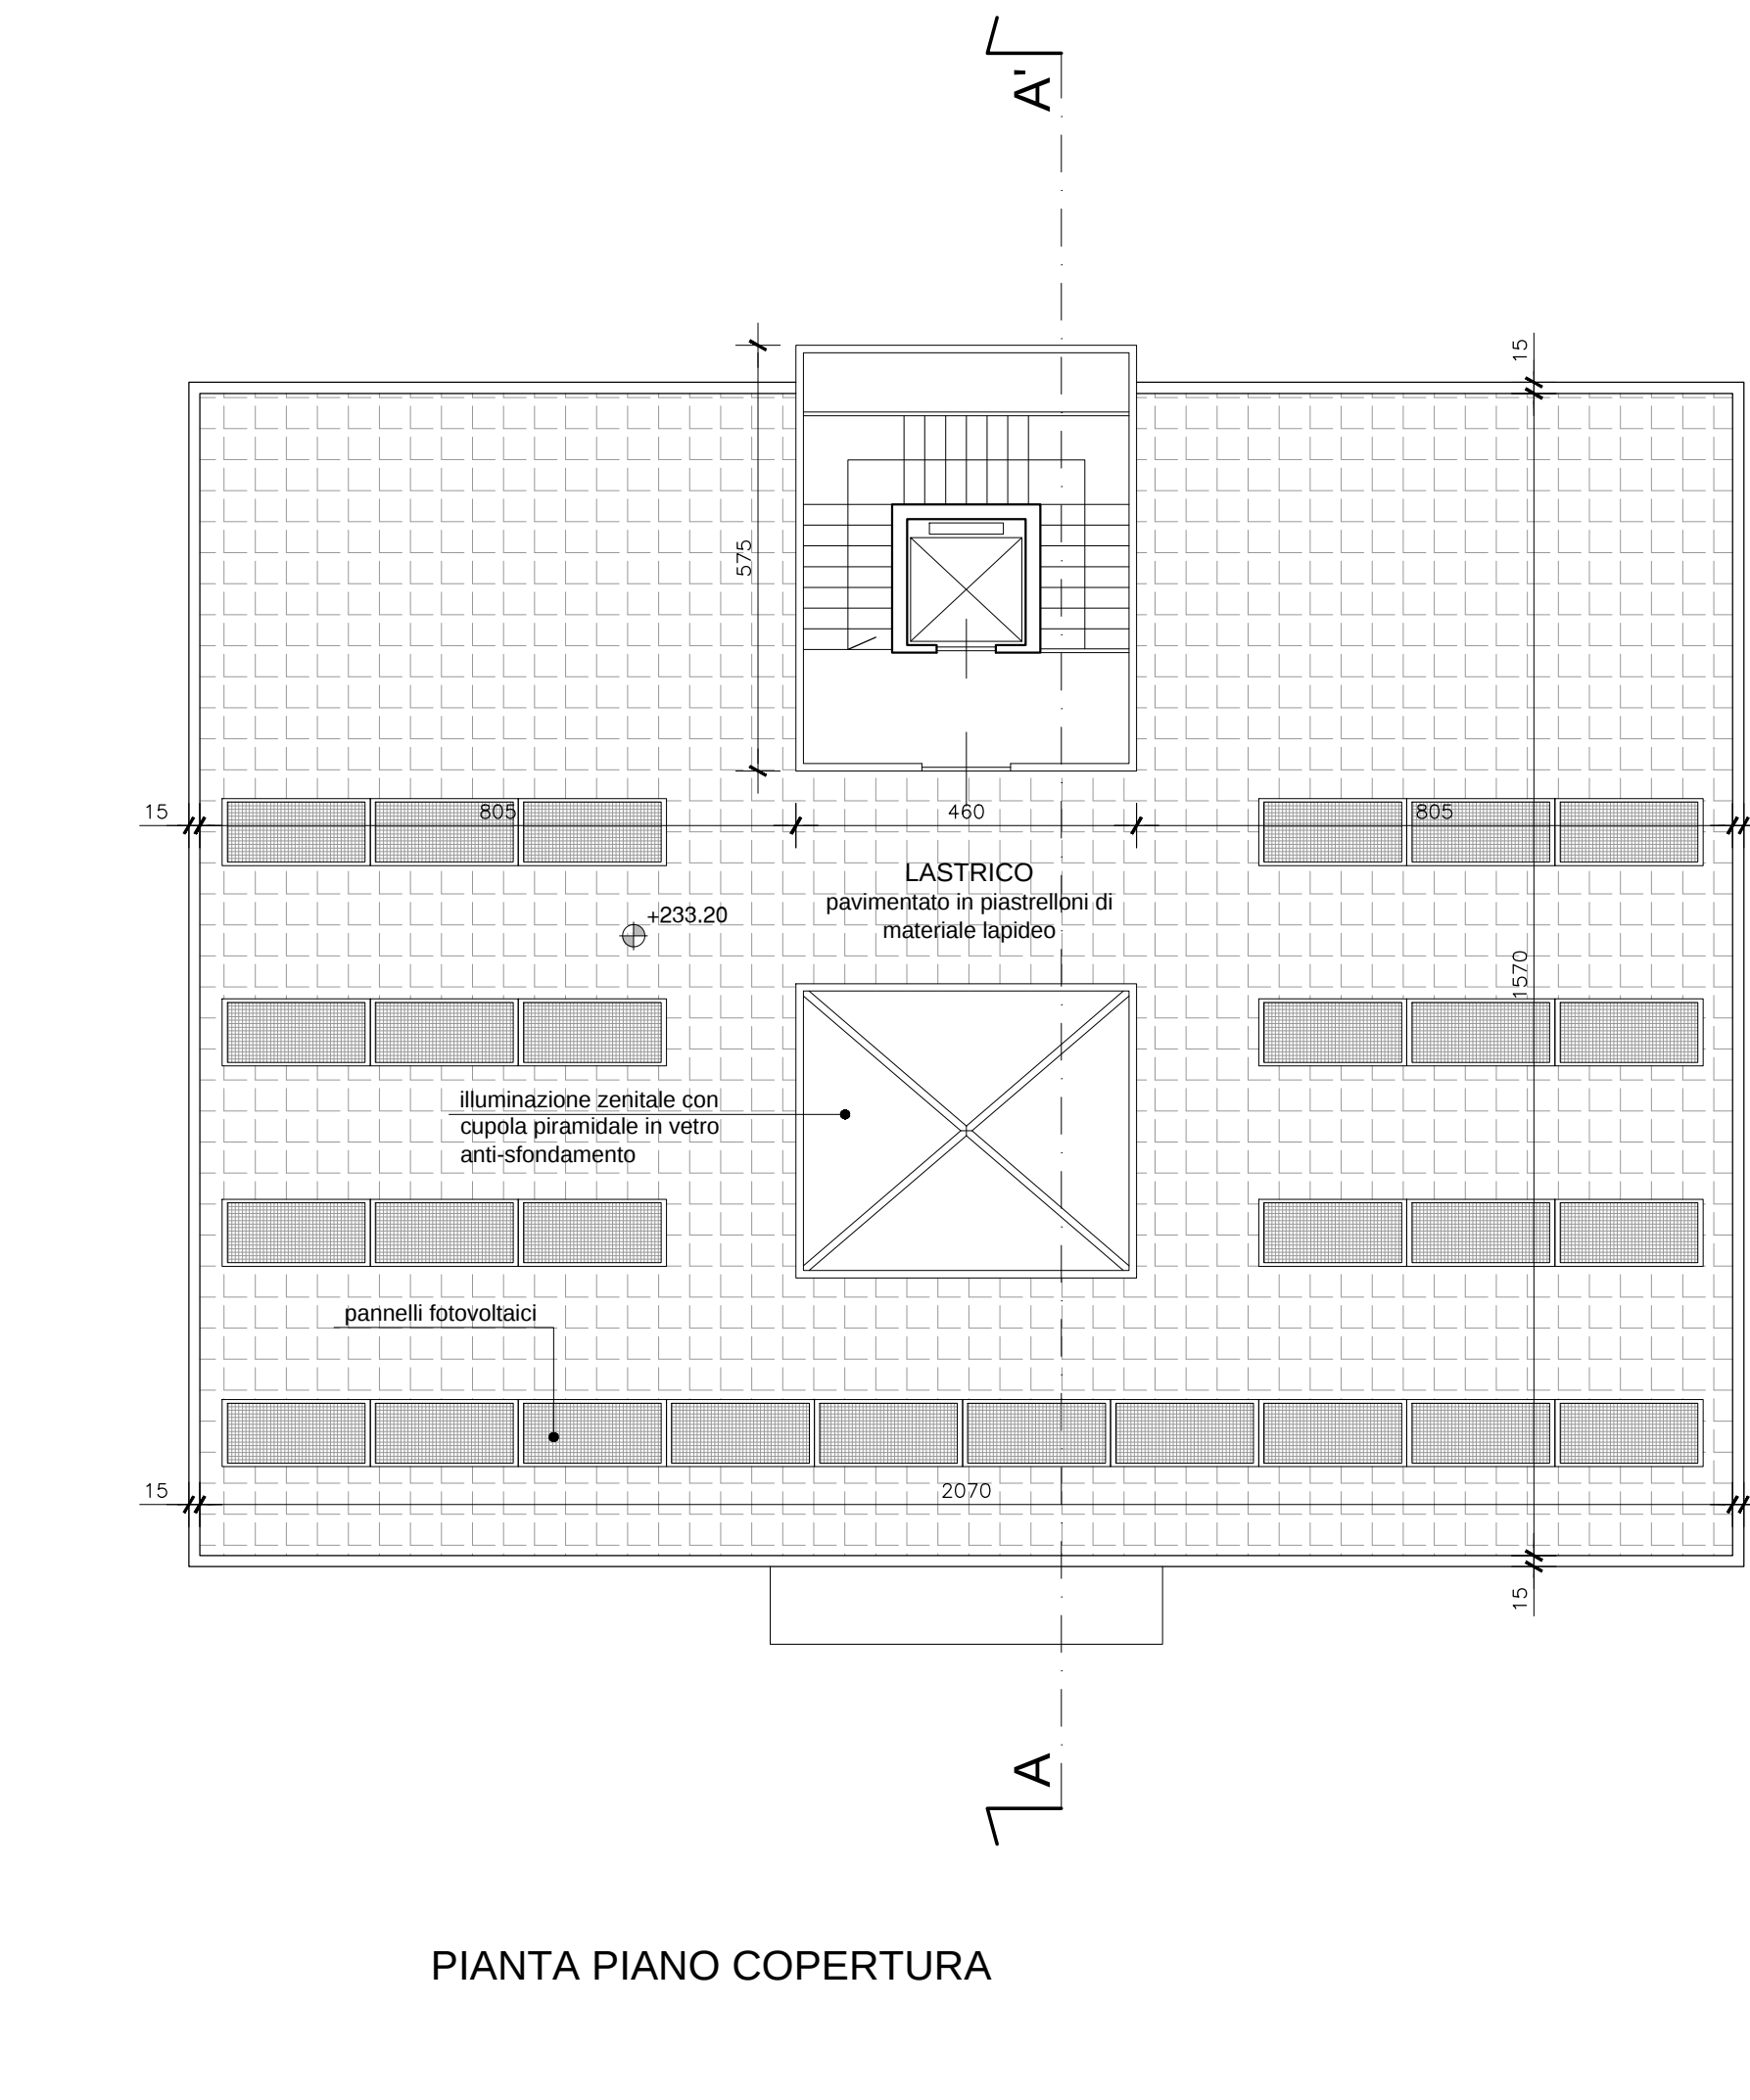


PIANTA PIANO COPERTURA

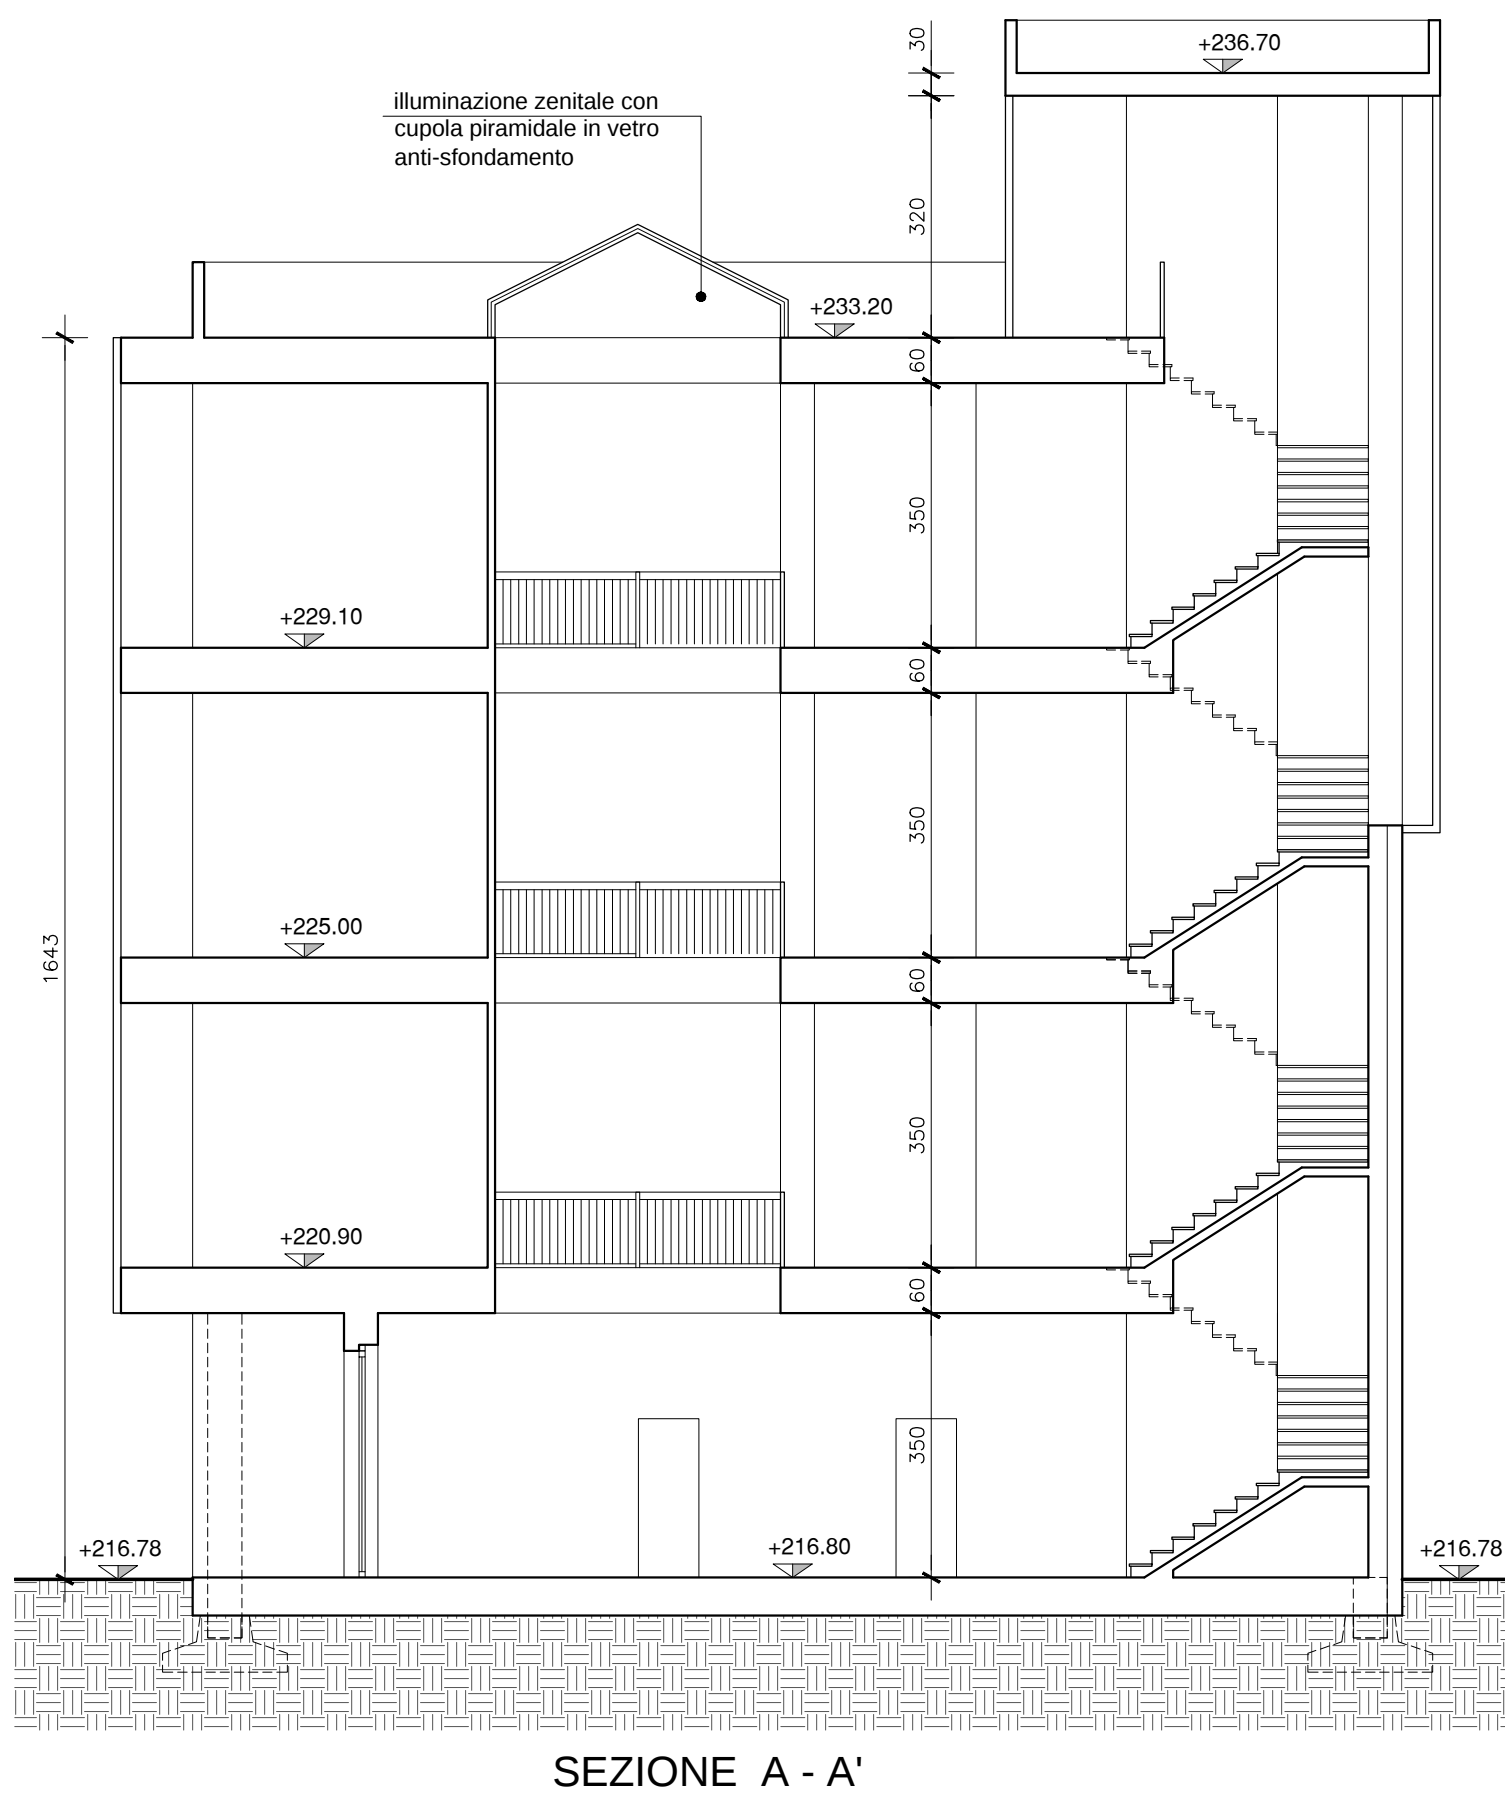

SEZIONE A - A'

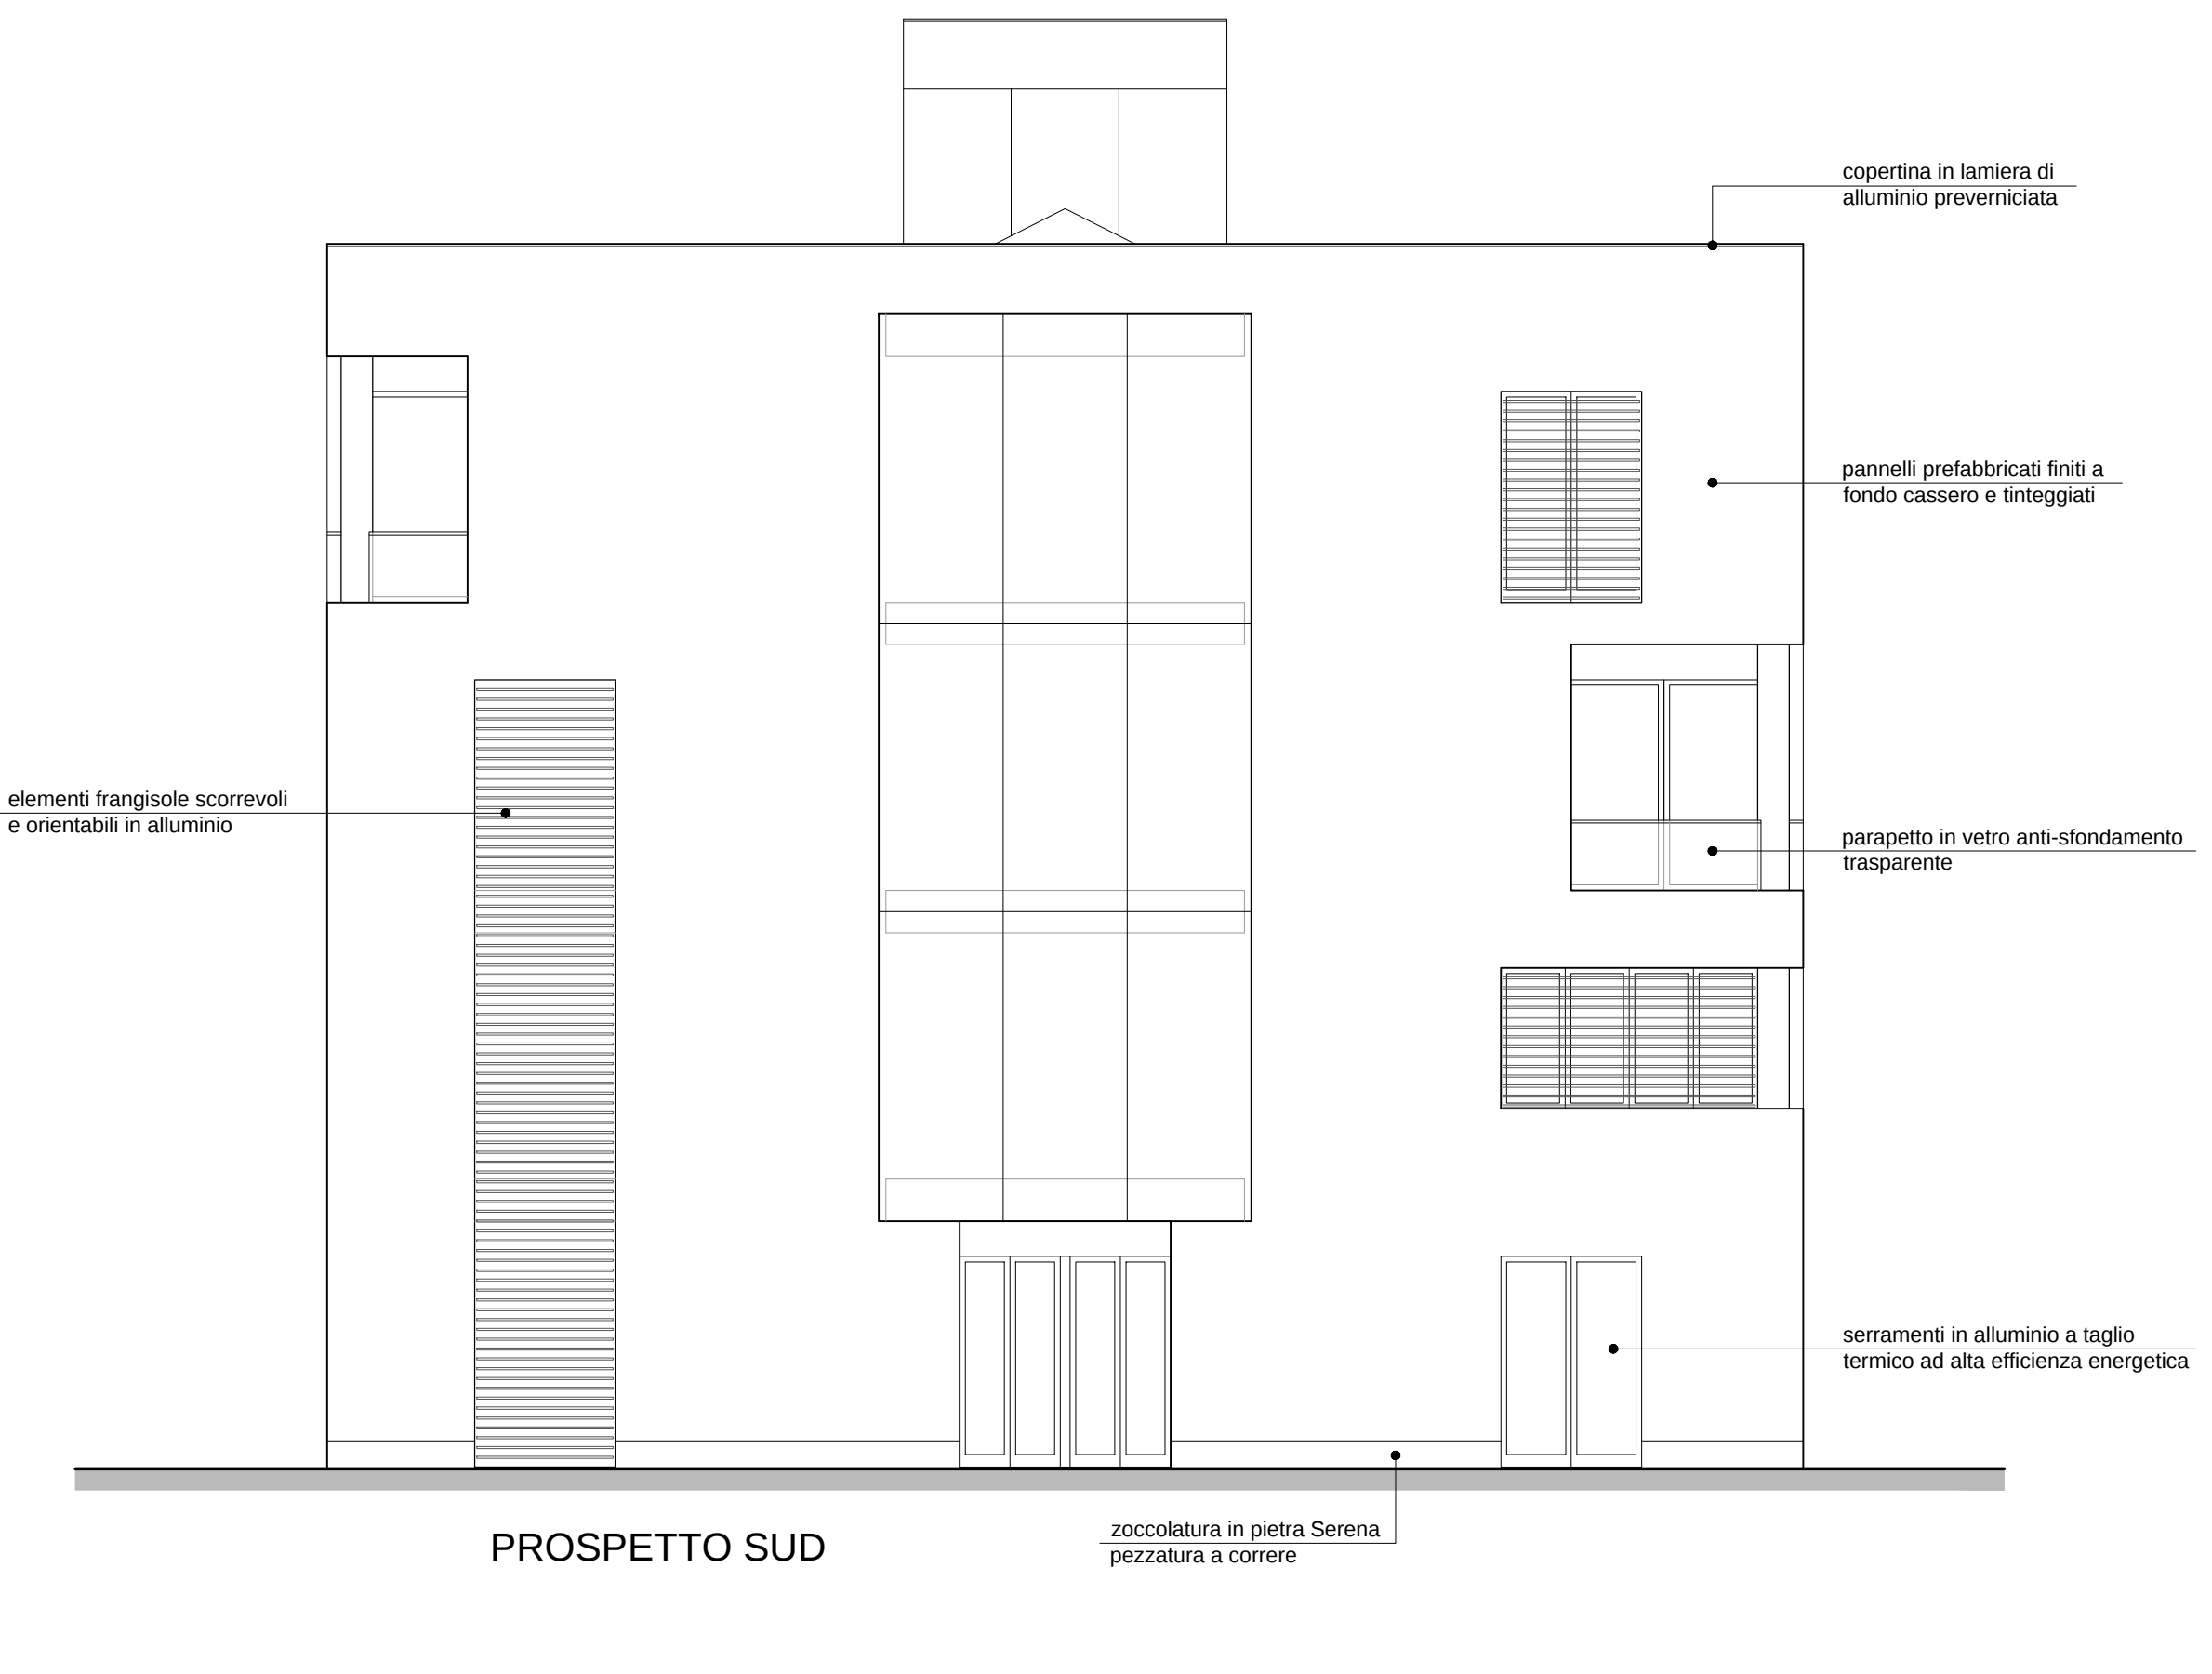

PROSPETTO SUD

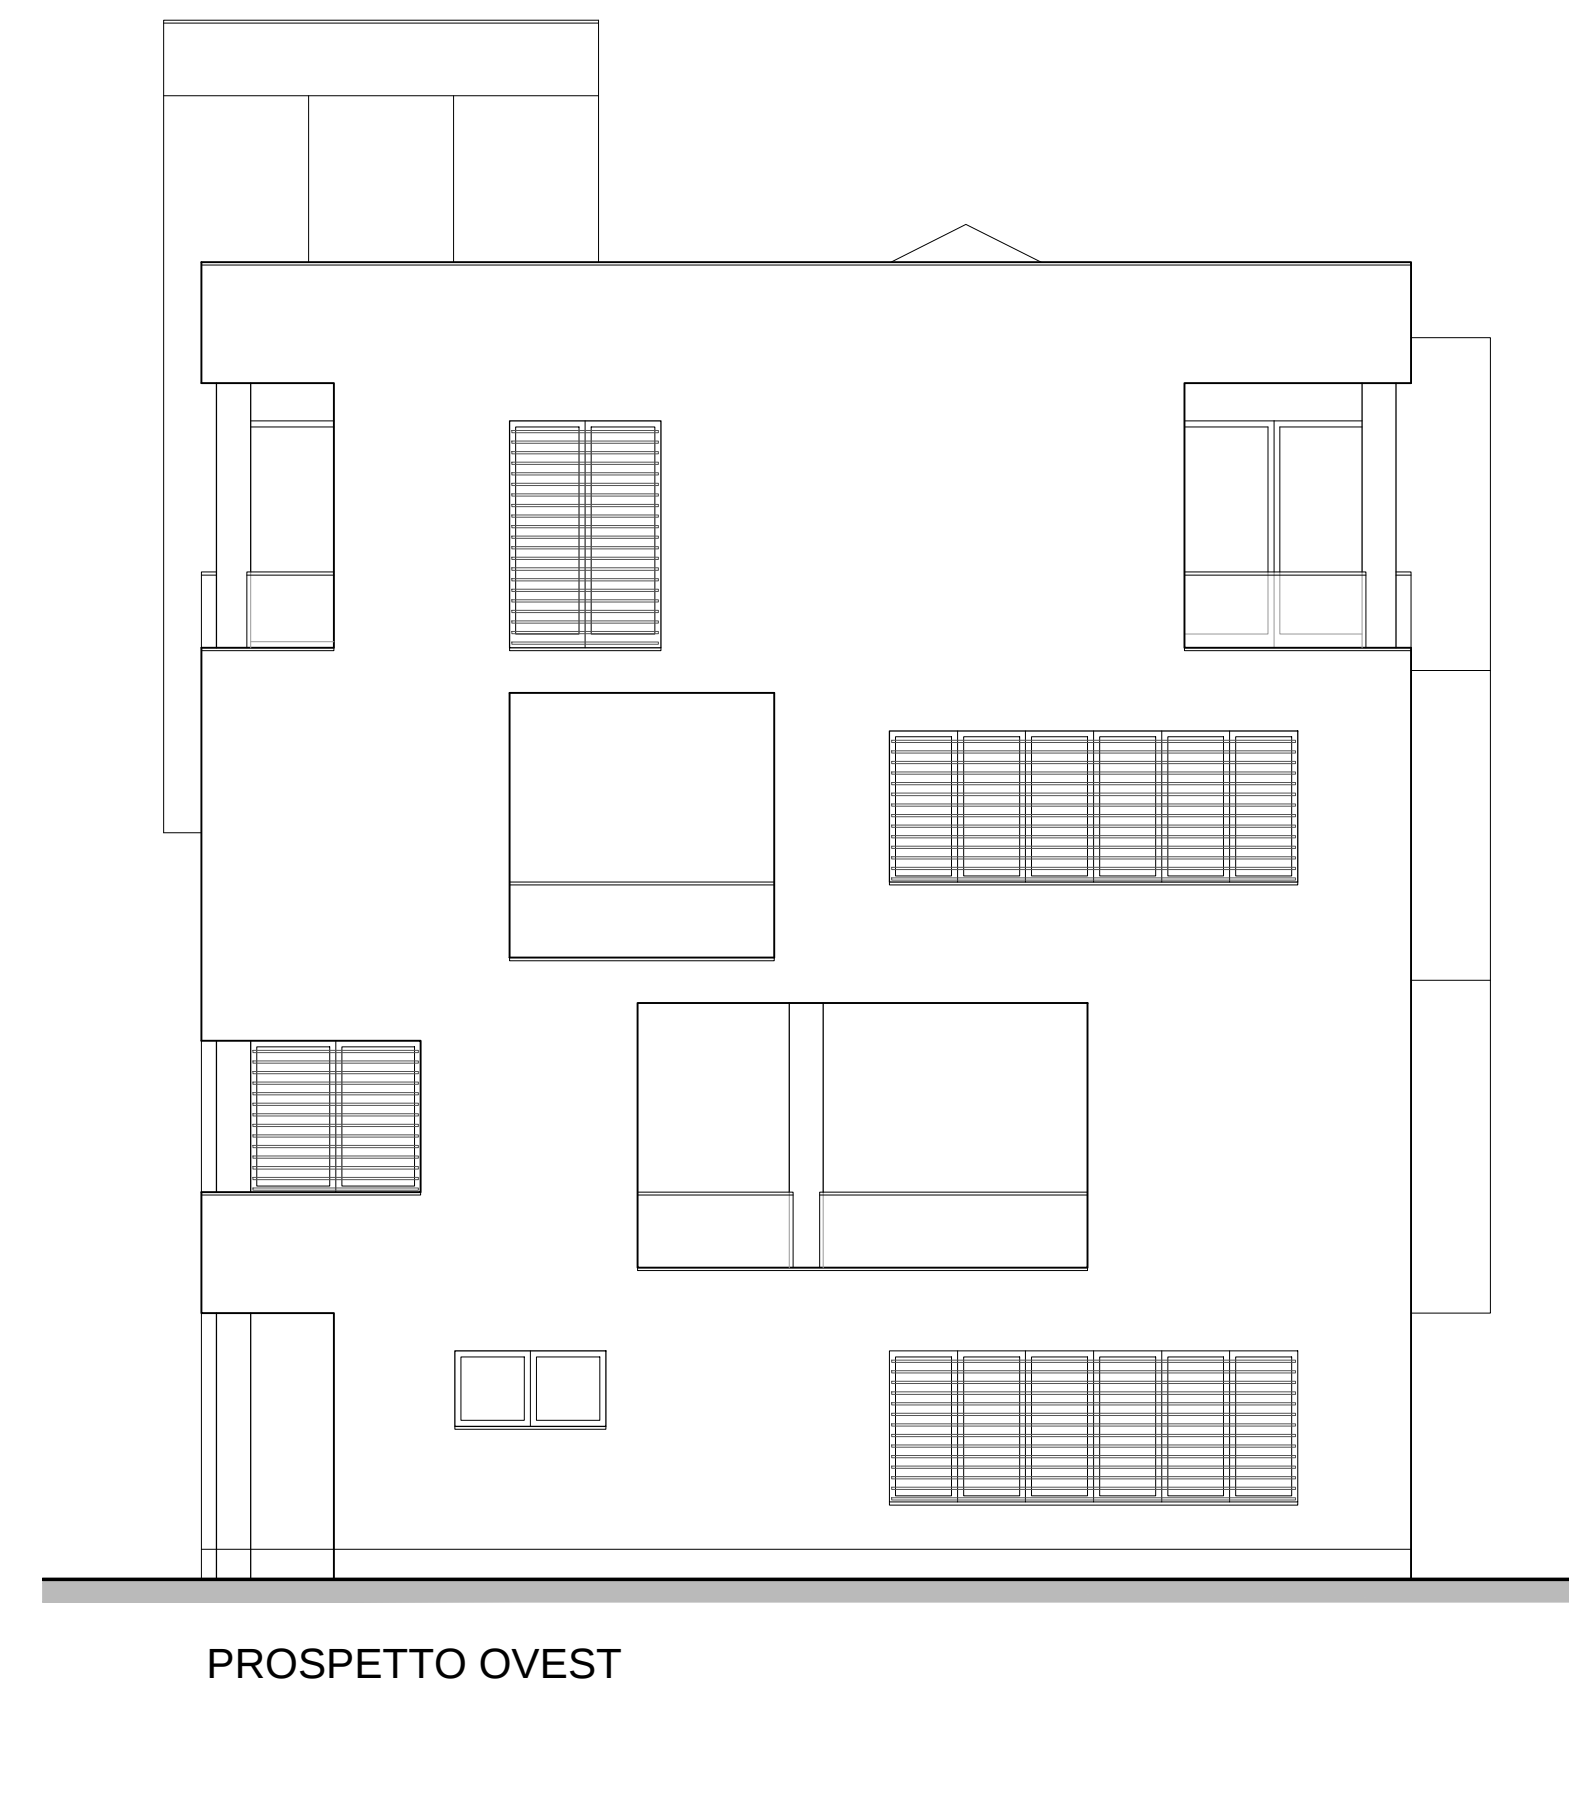

PROSPETTO OVEST



PROSPETTO NORD



PROSPETTO EST