


PROGETTO


PLANIMETRIA GENERALE di RAFFRONTO - SCALA 1:500

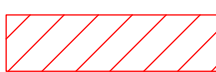


DEMOLIZIONE/RIMOZIONE



COSTRUZIONE

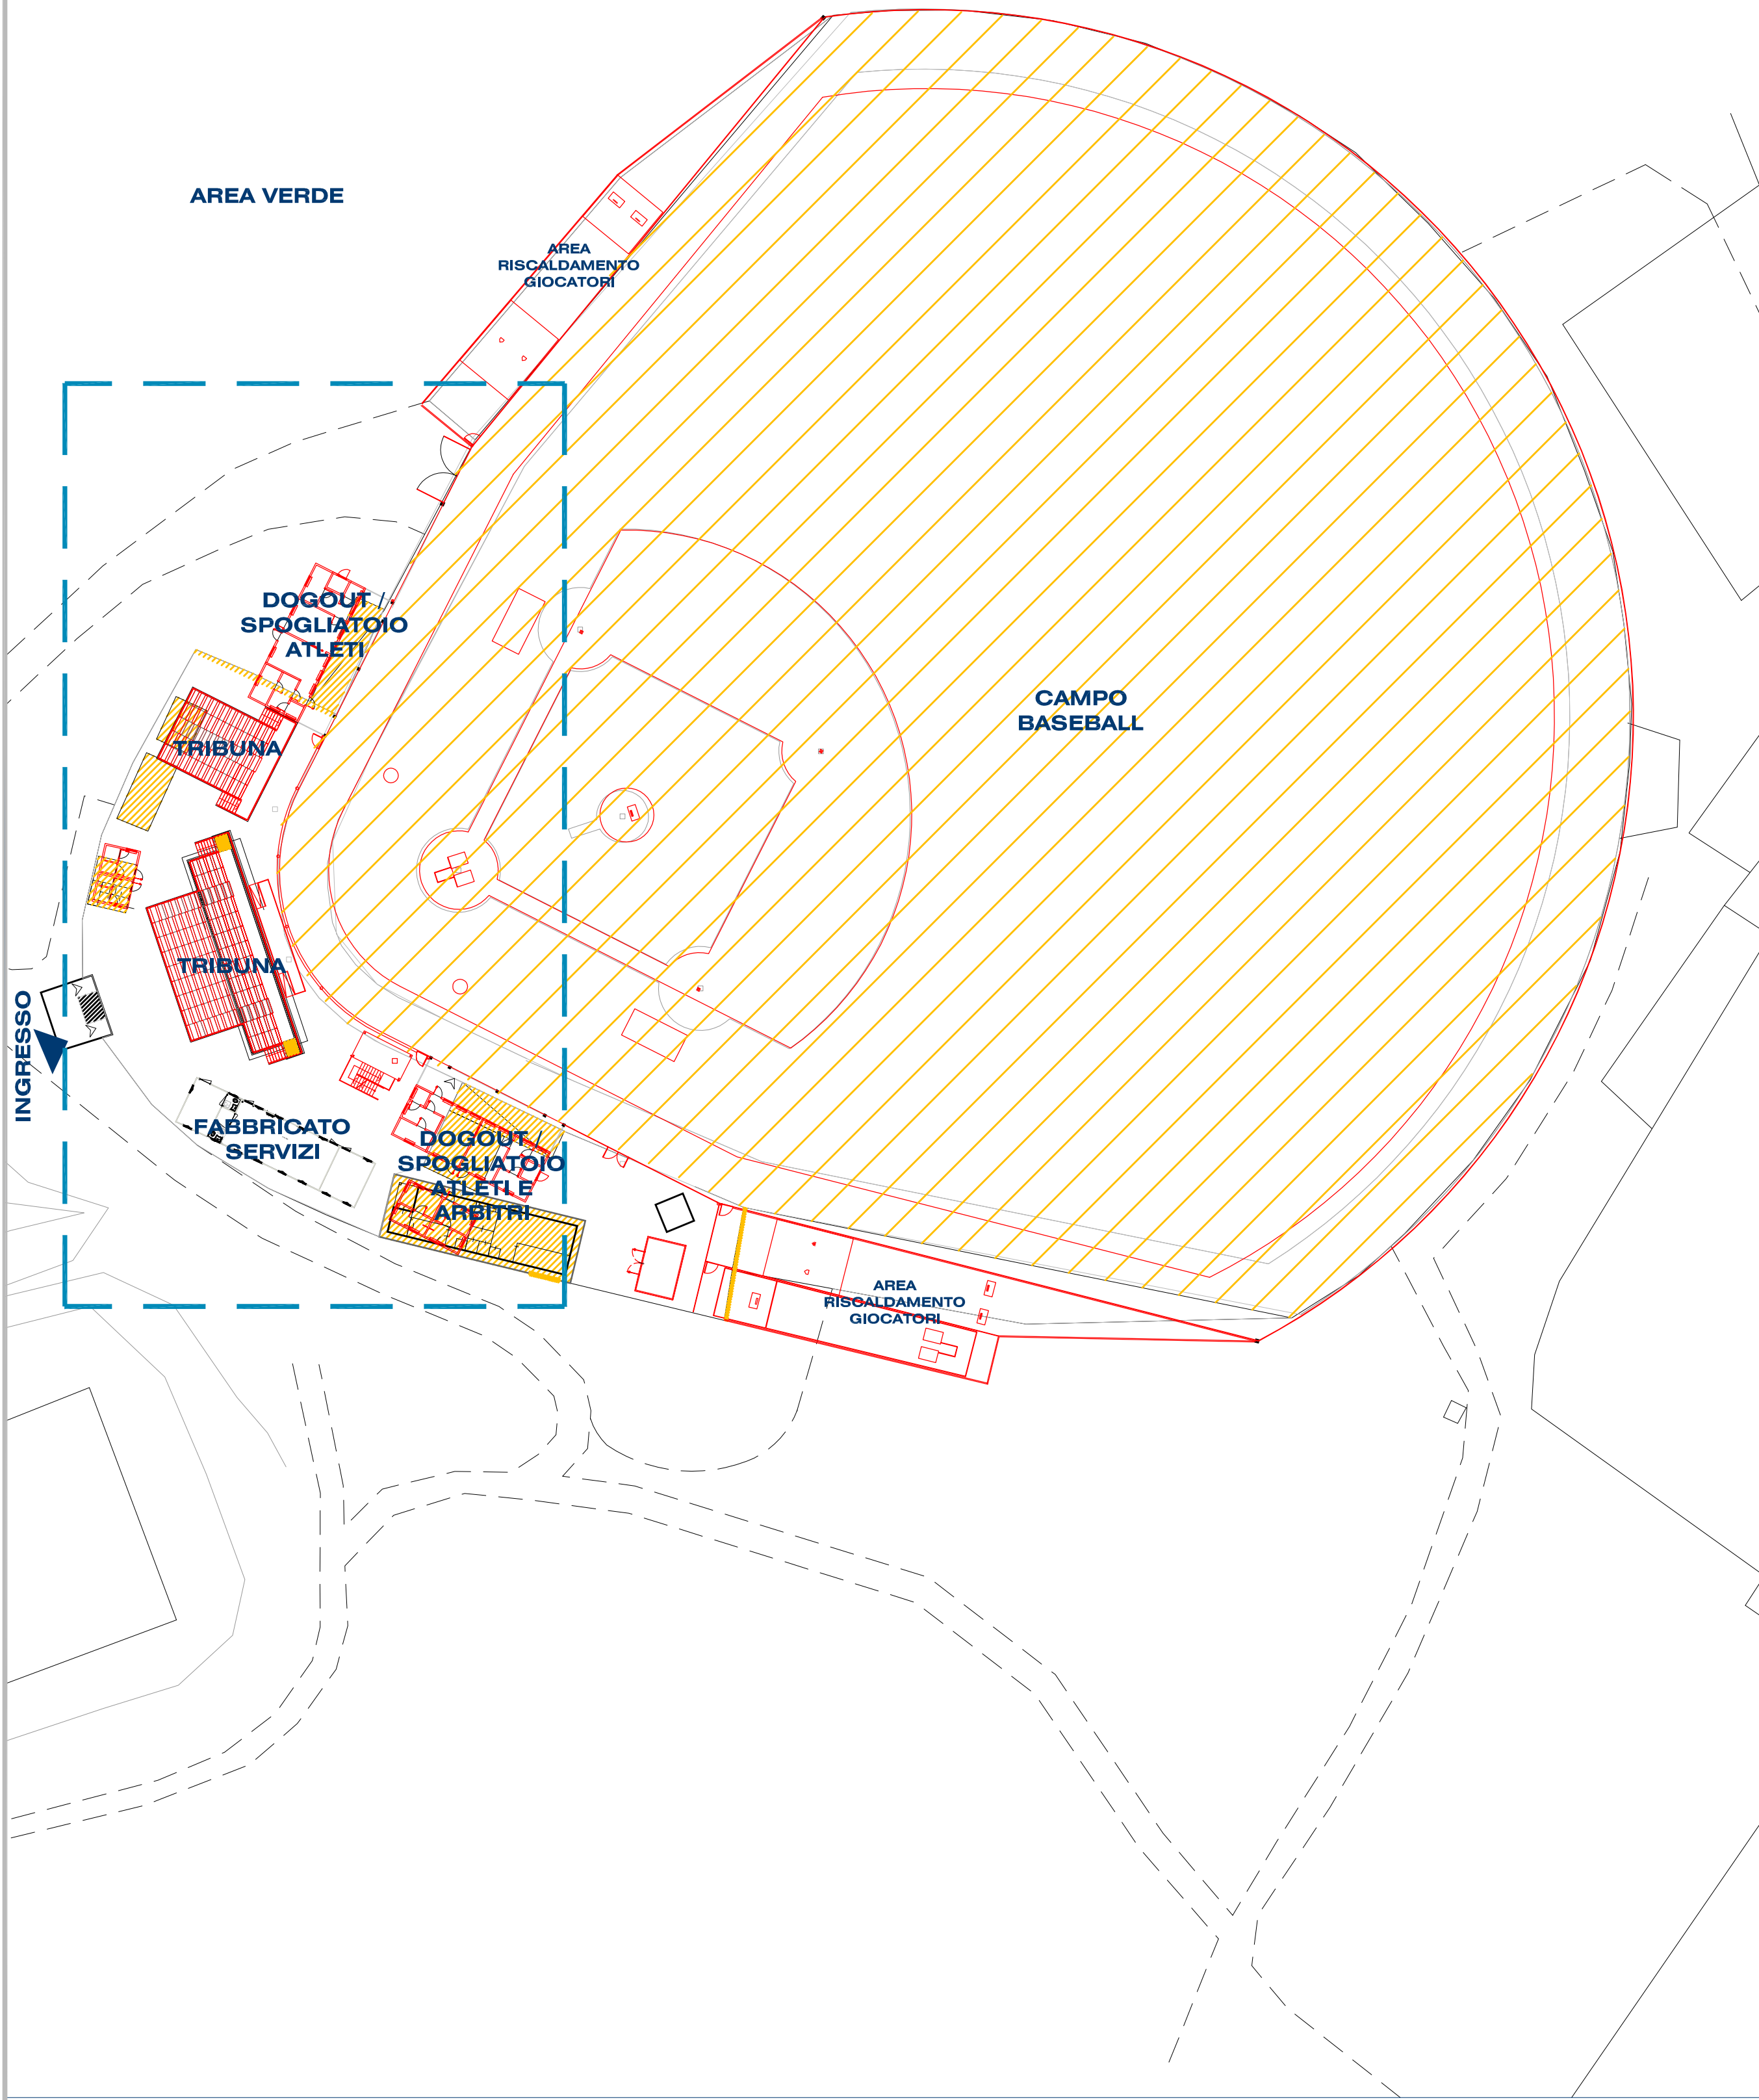


STRALCIO PLANIMETRIA GENERALE di RAFFRONTO - SCALA 1:200

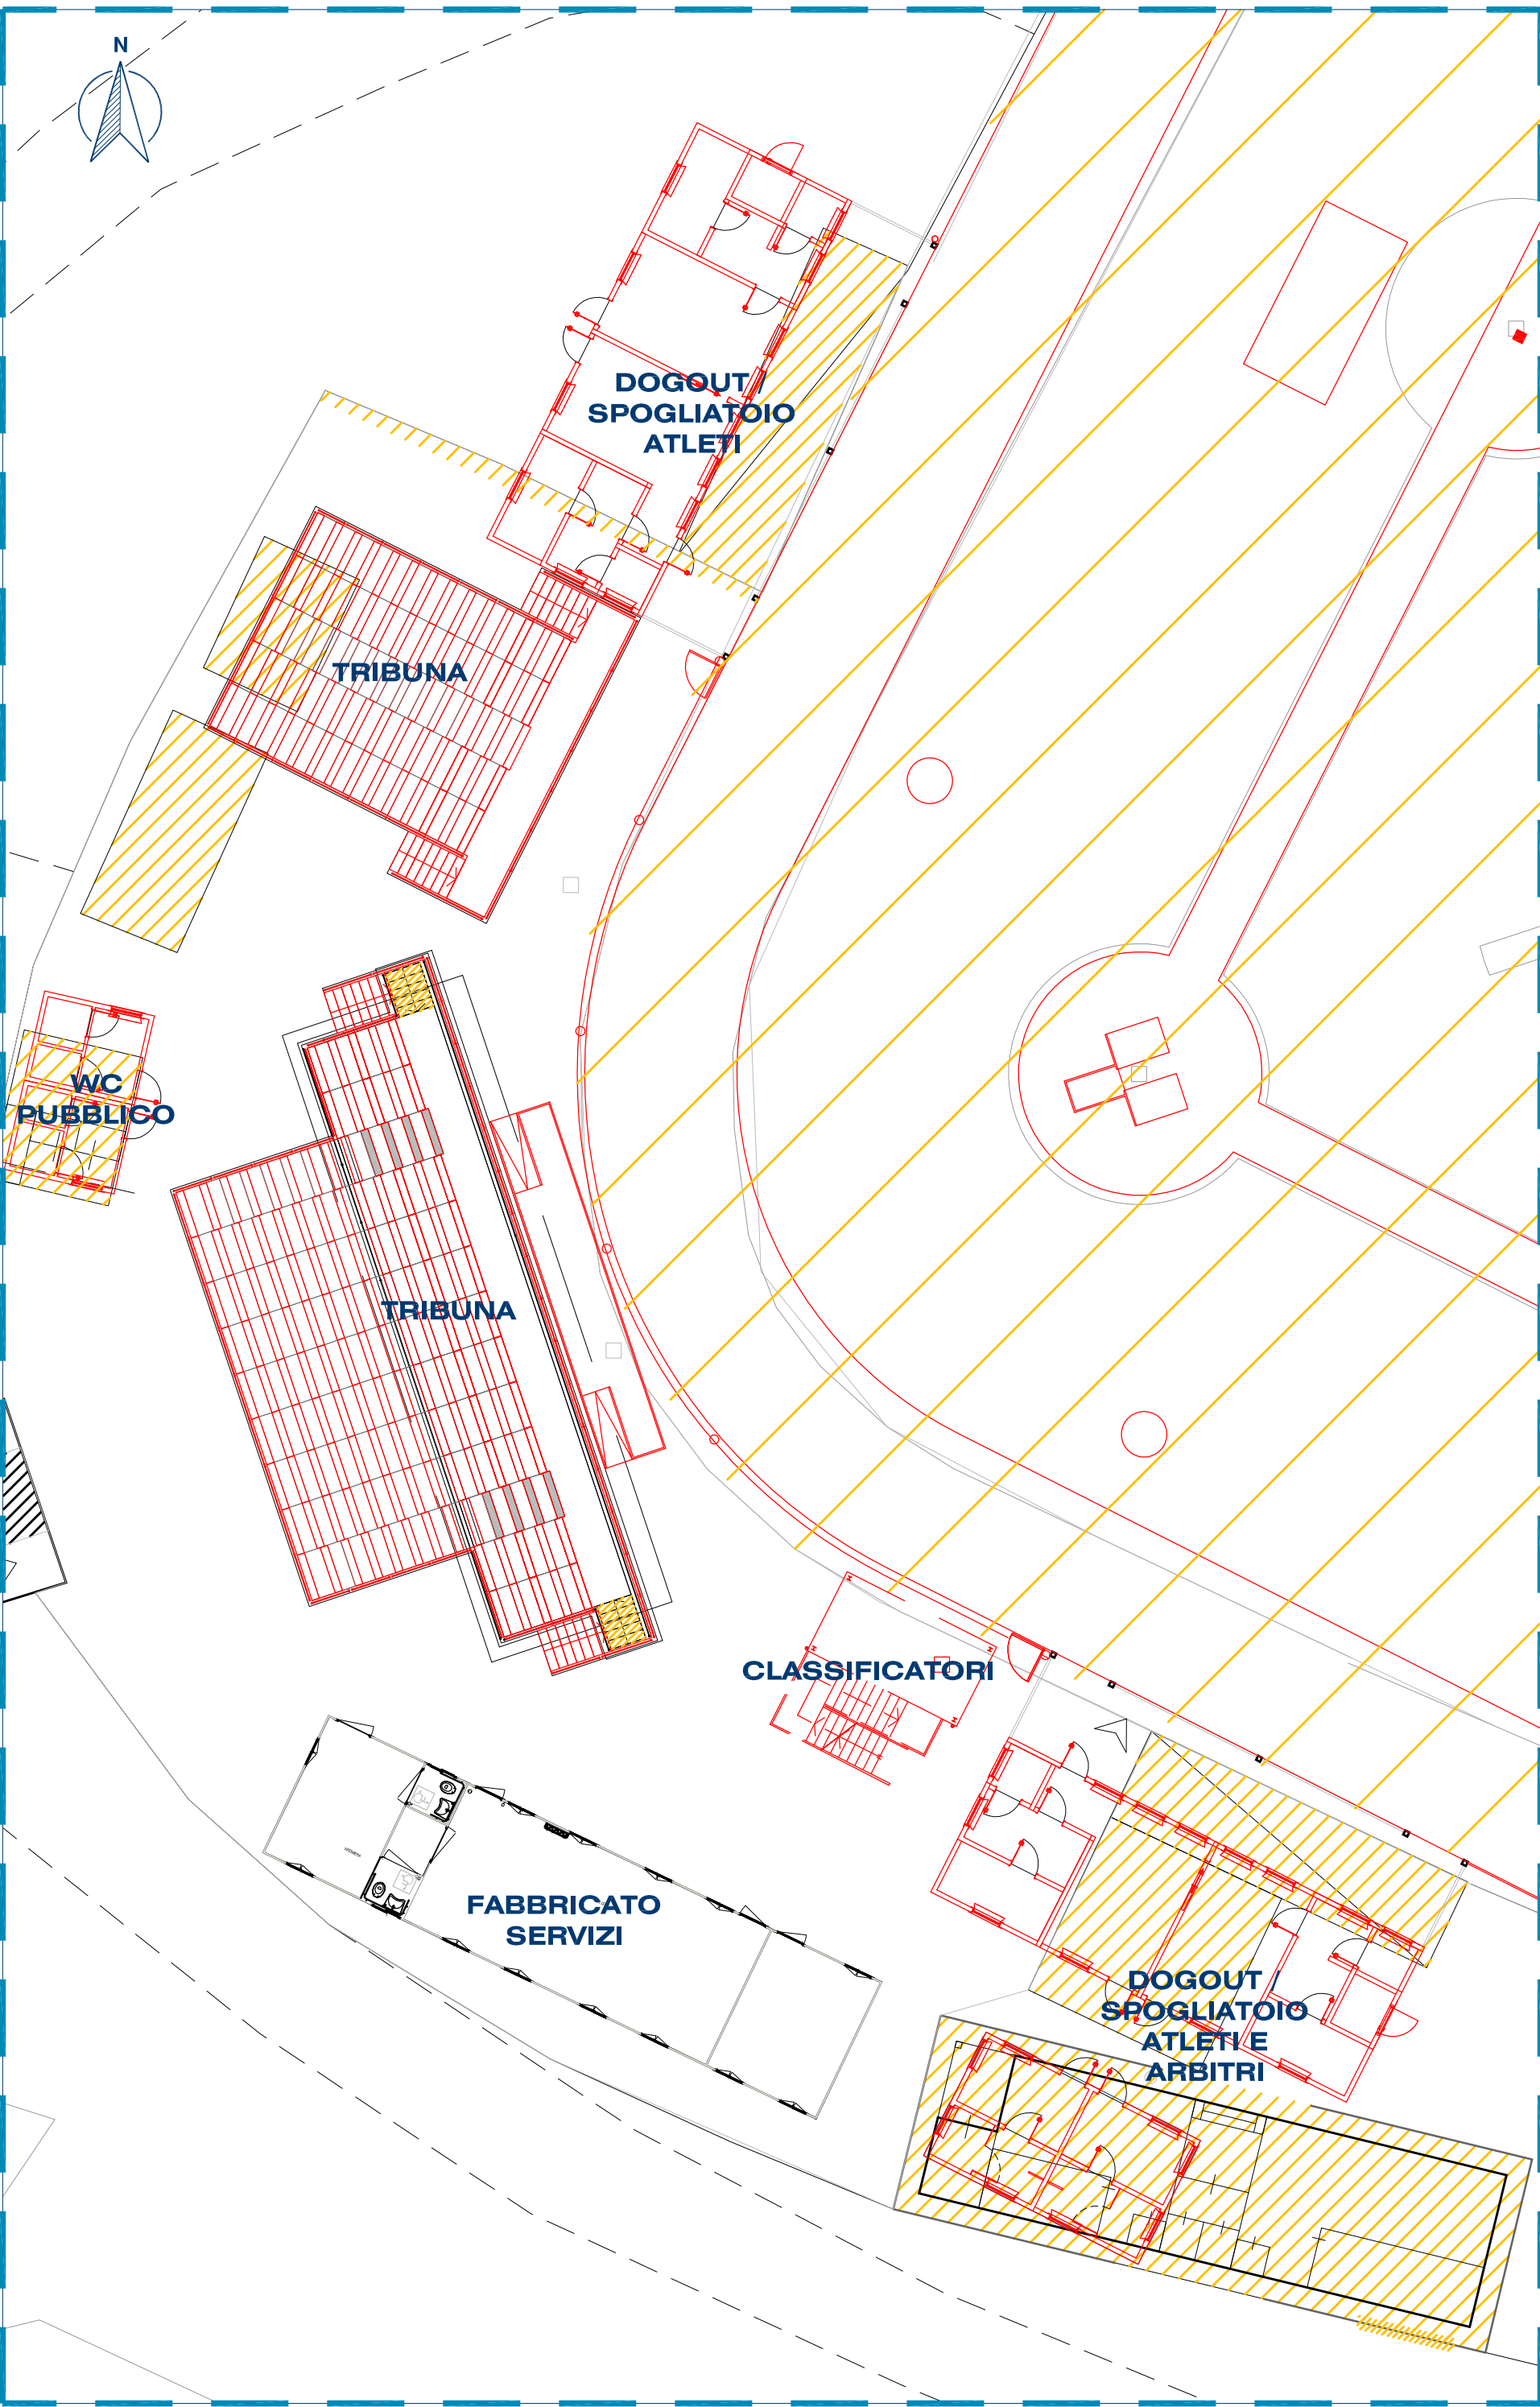

NOTE ESECUTIVE:

- Le quote altimetriche e lineari si riferiscono al piano finito
- Per le note esecutive si veda Capitolato Speciale d'Appalto
- Per tutti i dettagli esecutivi impiantistici vedere elaborati IM e IE
- Per tutti i dettagli esecutivi strutturali vedere elaborati ST
- Per tutti i dettagli relativi alle vie di fuga, protezioni attive e passive vedere elaborati ANT
- Tavola valida ai soli fini architettonici
- Il tracciamento esecutivo su disposizione della DL potrà variare funzionalmente in conseguenza dell'effettivo stato dei luoghi
- Tutte le lavorazioni da eseguirsi (con rischi di caduta dall'alto) dovranno essere coordinate nel rispetto delle disposizioni contenute nel PSC, escludendo sovrapposizioni e interferenze
- Tutti gli ambiti oggetto di intervento dovranno essere adeguatamente protetti, programmando le necessarie pulizie giornaliere con allontanamento dei materiali di risulta e di demolizione
- Per le reti acque bianche/meteoriche vedere tavole impiantistiche

TUTTE LE MISURE ED EVENTUALI INTERFERENZE DOVRANNO ESSERE PREVENTIVAMENTE VERIFICATE DALLA DITTA ESECUTRICE CHE HA L'ONERE DI TUTTI I RILIEVI COSTRUTTIVI E DEI TRACCIAMENTI PRIMA DELL'ESECUZIONE DEGLI INTERVENTI.

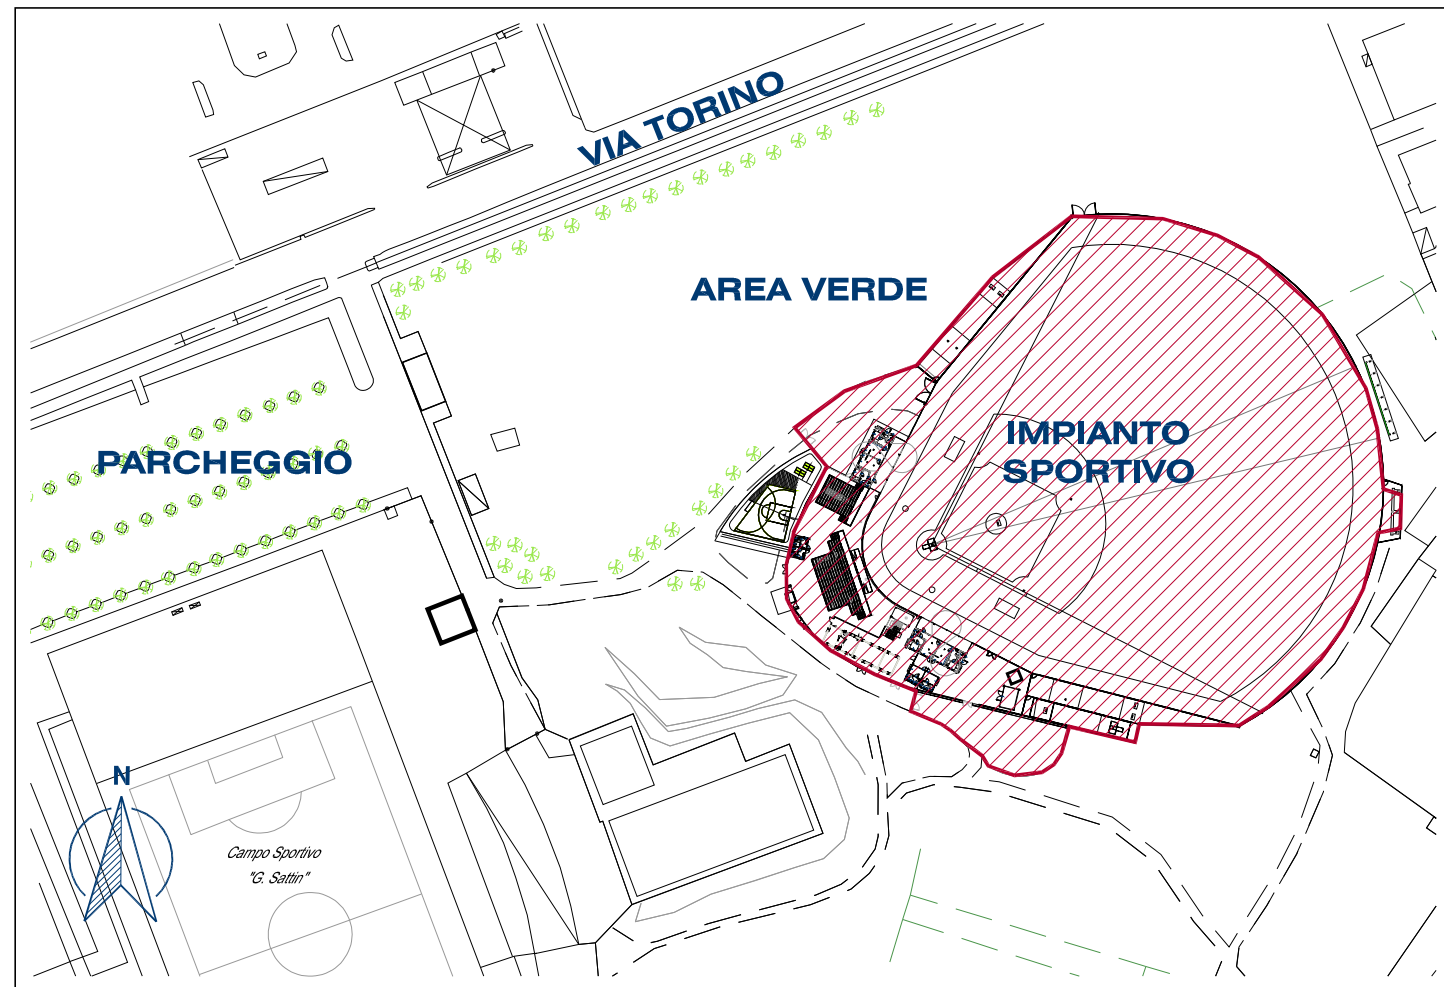

KEYPLAN - SCALA 1:2000

 AMBITO OGGETTO DI INTERVENTO

 Quota caposaldo piastra esistente
Corrisponde alla quota -0.03m nelle tavole.



Comune di Settimo Torinese
Regione Piemonte Città metropolitana di Torino

INTERVENTI DI ADEGUAMENTO E RIFUNZIONALIZZAZIONE
DELL' IMPIANTO SPORTIVO DEL BASEBALL DI VIA TORINO
DESTINATO AI CAMPIONATI EUROPEI DI
BASEBALL E SOFTBALL 2021

PROGETTO ESECUTIVO

Tav. n. **A 02** Oggetto **Planimetria generale** Scala **varie**
Raffronto

SAT

Per lo sviluppo locale SAT s.c. a r.l. - p.zza della Libertà, 4 - 10036 Settimo T.se - Tel. 039-011 8028711

Rev. Agg.	Data	Descrizione	Redazione	Direttore Tecnico SAT s.c. a r.l.: arch. Milena QUERCIA
00	Ottobre 2020	Prima emissione		Coordinamento progettuale SAT s.c. a r.l.: arch. Milena QUERCIA
				Progettisti: Architetto Paolo Pettene & Partners ARCHITETTO PAOLO PETTENE & PARTNERS S.T.P. srl Via Gortara, 10 - 10036 Settimo Torinese (TO) - Italy Tel. +39 0119430655 www.studioquercia.it www.studioquercia.com
				 

COD: 855-20 FN: RC: mq RP: mt

NON E' PERMESSO CONSEGNARE A TERZI O RIPRODURRE QUESTO DOCUMENTO NE' UTILIZZARNE IL CONTENUTO O RENDERLO COMUNQUE NOTO A TERZI SENZA L'AUTORIZZAZIONE ESPLICITA DI SAT s.c. a r.l. OGNI INFRAZIONE COMPORTA IL RISARCIMENTO DEI DANNI SUBITI E' FATTA RISERVA DI TUTTI I DIRITTI DERIVANTI DA BREVETTI.