


## SEZIONE TRINCEA DRENANTE LATO NORD

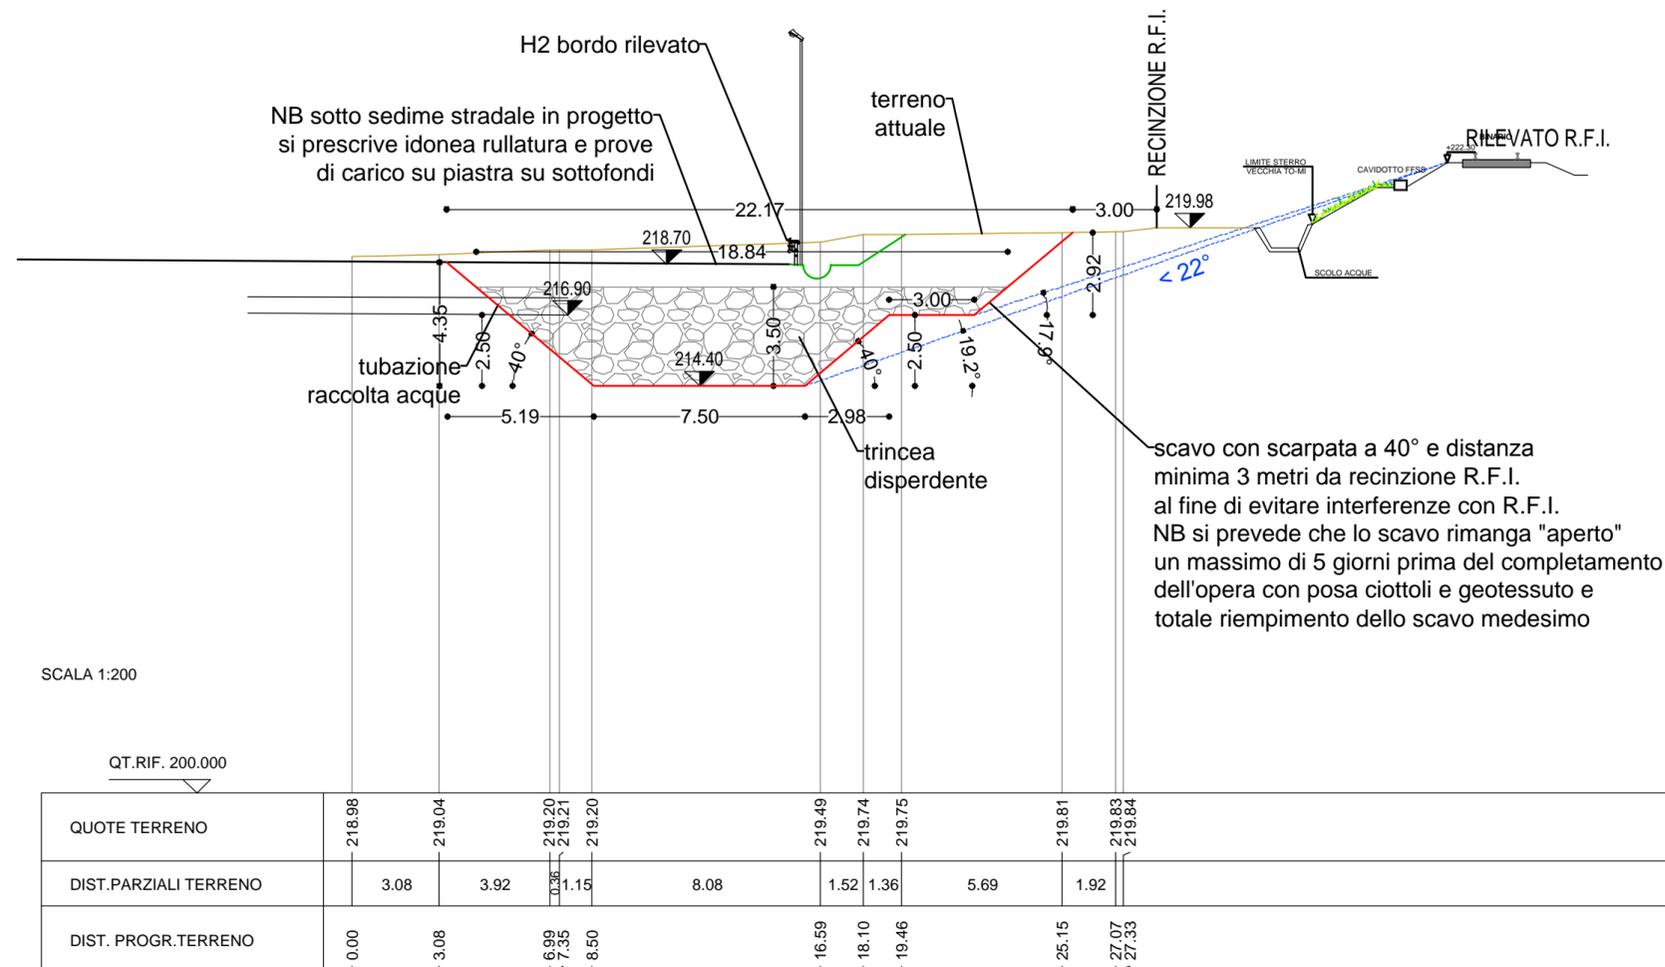

SCALA 1:200

QT.RIF. 200.000

QUOTE TERRENO	218.98	219.04	219.20	219.21	219.20	219.49	219.74	219.75	219.81	219.83	219.84
DIST. PARZIALI TERRENO		3.08	3.92	0.36	1.15	8.08	1.52	1.36	5.69	1.92	
DIST. PROGR. TERRENO	0.00	3.08	6.99	7.35	8.50	16.59	18.10	19.46	25.15	27.07	27.33



**GRUPPO STILO**  
**TORINO FASHION VILLAGE s.r.l.**  
 Corso Matteotti, 10 - 20121 Milano (MI)

Coordinamento generale  
 e Project management

COGESTIL S.R.L.  
 Via Portico, 59/61 - 24050 Orio al Serio (BG)  
 T. +39 035 530143 F. +39 035 536998  
 E. cogestil@cogestil.it W. www.cogestil.it



Concetto Architettonico

CLAUDIO SILVESTRIN ARCHITECTS  
 Via delle Erbe, 2 - 20121 Milano (MI)  
 T. +39 02 89283250 F. +39 02 89283279  
 E. c.silvestrin@claudiosilvestrin.com W. www.claudiosilvestrin.com



Progetto Municipale

ARTECNA S.R.L.  
 P.zza Vittorio Veneto, 14 - 10123 Torino (TO)  
 T. +39 011 8172626 F. +39 011 8120193  
 E. posta@artecna.com W. www.artecna.com



Progetto Architettonico, Strutturale,  
 Prevenzione Incendi e Sicurezza

BMS PROGETTI S.R.L.  
 P.zza Ss Trinità, 6 - 20154 Milano (MI)  
 T. +39 02 29003457 - 3531 F. +39 02 29003452  
 E. bmsprogetti@bmsprogetti.it W. www.bmsprogetti.it



Progetto OOUU

SERTEC ENGINEERING CONSULTING S.R.L.  
 Strada Provinciale 222, 31 - 10010 Loranze (TO)  
 T. +39 012 5561001 F. +39 012 5564014  
 E. info.sertec@ilquadrifoglio.to.it W. www.sertec-engineering.com



Progetto Paesaggio

Laura Dal Canto con Luisa Perona e Cristina Gragnolati  
 Via R. Montecuccoli, 6 - 10121 Torino (TO)  
 T. +39 011 744980 F. +39 011 744980  
 E. lrdalcanto@gmail.com

Progetto Impianti Meccanici

ACTA S.R.L.  
 C.so Turati 13/E - 10128 - Torino  
 T. +39 011 59 35 65 F. +39 011 50 21 36  
 E. posta@actastudio.it



Progetto Impianti Elettrici e Speciali

STUDIO ASSOCIATO SCANDELLA  
 Via A. Tosi n.7, 24020 ROVETTA (BG)  
 T. +39 0346 74720 F. +39 0346 74720  
 E. studio@studioscandella.it



## Settimo Torinese TORINO OUTLET VILLAGE - FASE 2

VARIANTE PIANO ESECUTIVO CONVENZIONATO Zona Normativa Mf18 (ex Mf9)

Sezioni tipo trincee disperdenti fognatura bianca

REV. N°	DATA	DESCRIZIONE MODIFICHE	Eseguito:	Verificato:	Approvato:
			Nome:	Nome:	Nome:
01	08/03/2018	variante PEC	I.B.	D.G.	D.G.
02	27/04/2018	integrazione variante PEC	I.B.	D.G.	D.G.
03	02/07/2018	integrazione variante PEC	I.B.	D.G.	D.G.
04	16/11/2018	integrazione variante PEC	I.B.	D.G.	D.G.
05	12/12/2018	integrazione variante PEC	I.B.	D.G.	D.G.

Eseguito: I.B.	Progettista: Ing. Domenico GABRIELE	Nome file: Tav_3.12_Sezioni_Trincee.dwg	Scala: 1:200	Tavola N°: <b>3.12</b>
-------------------	----------------------------------------	--------------------------------------------	-----------------	---------------------------