


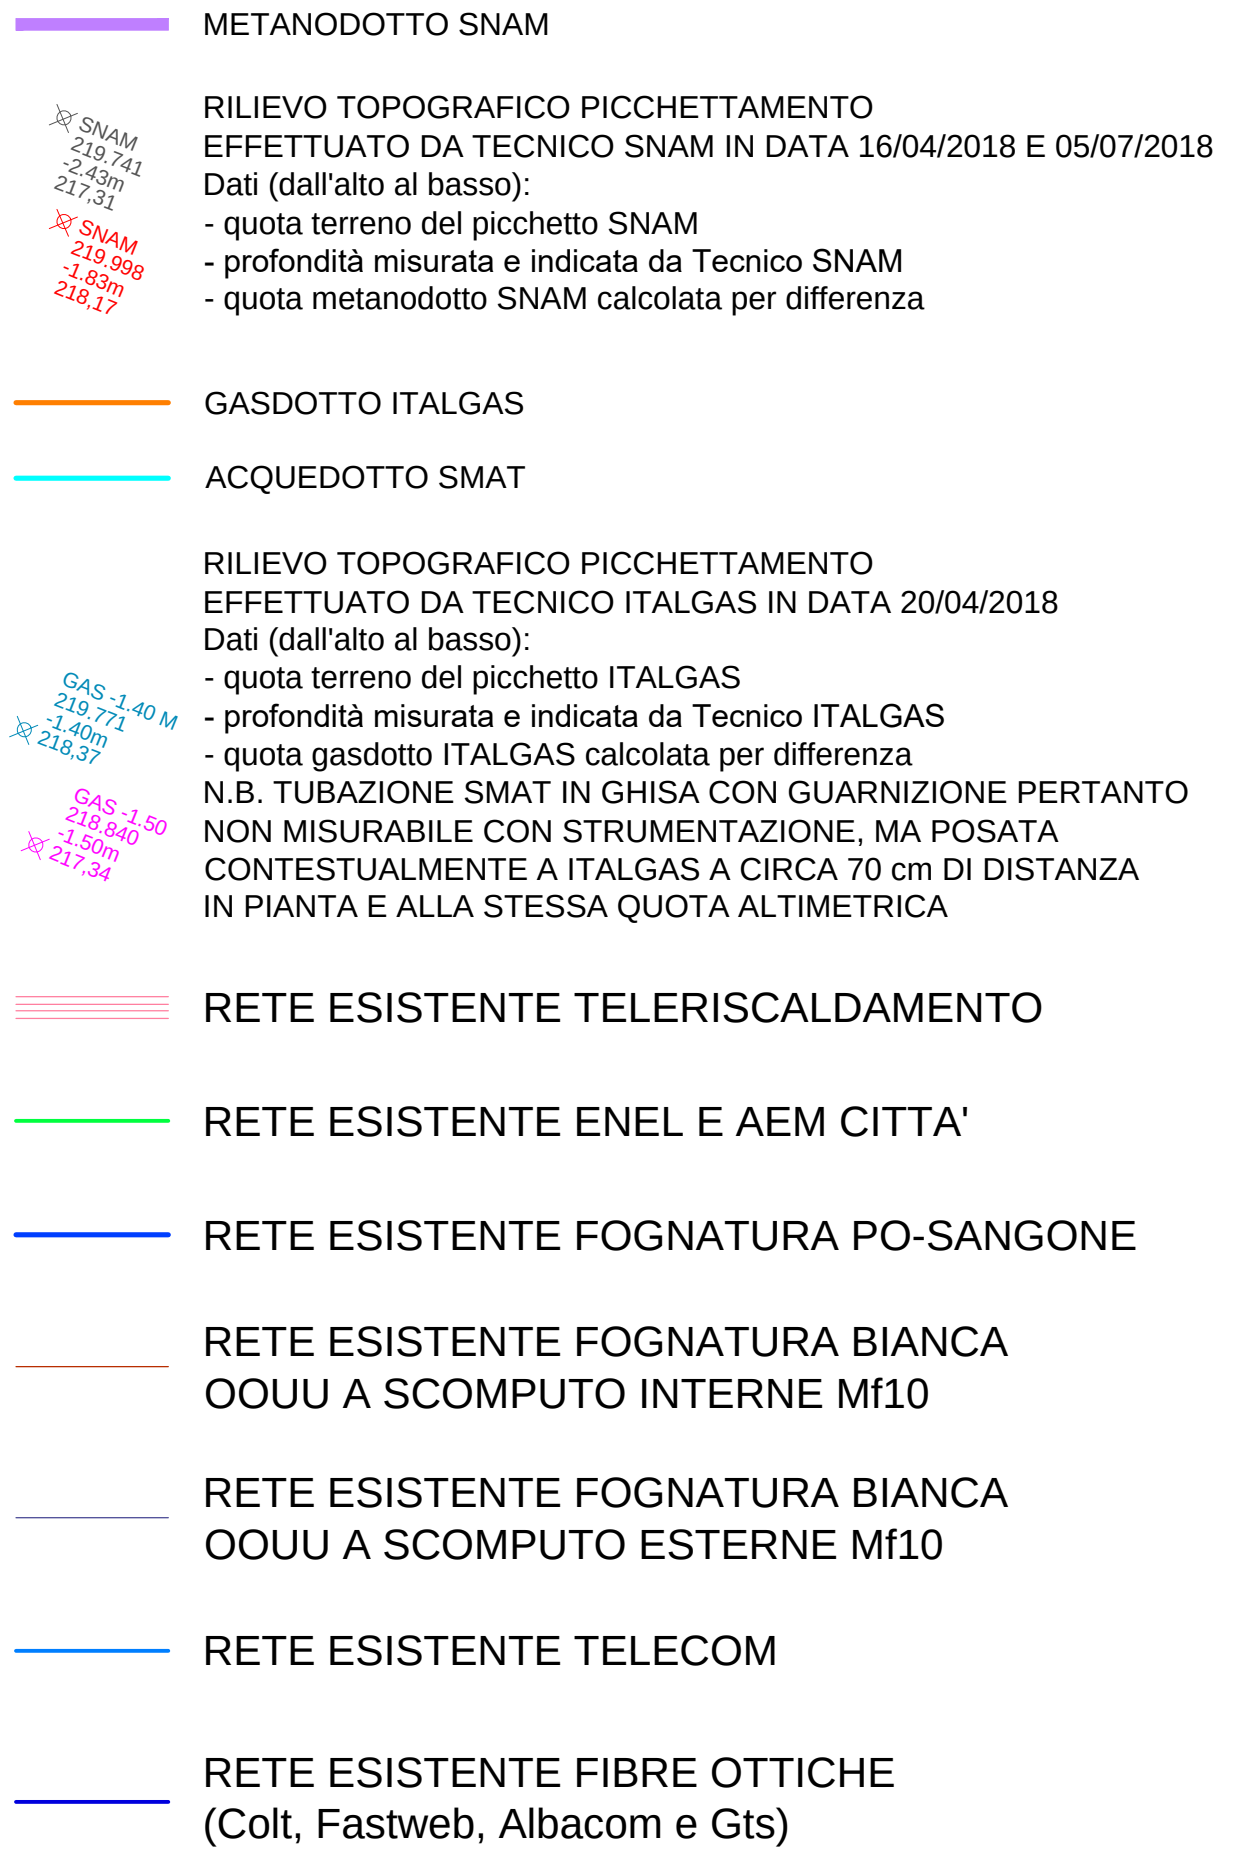

Coordinamento generale e Project management CGESTIL S.R.L. Via Portico, 598/5 - 20050 Oro di Sesto (BG) T. +39 035 830143 - F. +39 035 536966 E. cgestil@cgestil.it - W. www.cgestil.it 	Concetto Architettonico CLAUDIO SILVESTRINI ARCHITECTS Viale delle Erbe, 2 - 20123 Milano (MI) T. +39 02 89283250 - F. +39 02 89283279 E. c.silvestri@claudioilvestrini.com - W. www.claudioilvestrini.com 
Progetto Municipale ARTECNA S.R.L. P. C.so Vittorio Veneto, 14 - 10123 Torino (TO) T. +39 011 8178266 - F. +39 011 8120193 E. posta@artecna.com - W. www.artecna.com 	Progetto Architettonico, Strutturale, Prevenzione Incendi e Sicurezza BMS PROJECT S.R.L. Piazza St. Trovaso, 3 - 20154 Milano (MI) T. +39 02 29003457 - 3831 - F. +39 02 29003452 E. bmsproject@bmsproject.it - W. www.bmsproject.it 
Progetto OO.UU SERTE CONSULTING CONSULTING S.R.L. Strada Provinciale 222, 31 - 10013 Lomello (TO) T. +39 012 5561001 - F. +39 012 5561014 E. info.serte@lquadri-roggio.it - W. www.serte-engineering.com 	Progetto Paesaggio Laura Dal Canto con Luisa Perona e Cristina Gragnoli Via R. Montecuccoli, 6 - 10121 Torino (TO) T. +39 011 744980 - F. +39 011 744980 E. lincanto@gmail.com
Progetto Impianti Meccanici ACTA S.R.L. C.so Torino 136 - 10128 Torino T. +39 011 39 50 15 - F. +39 011 50 15 36 E. posta@actasrl.it 	Progetto Impianti Elettrici e Speciali STUDIO ASSOCIATO SCANDELLA Via A. Testi n. 2 - 10020 ROVERETO (NO) T. +39 0164 474258 - F. +39 0164 474258 E. studio@studioa.scancellona.it 