



Comune di Settimo Torinese
 Regione Piemonte Città metropolitana di Torino

Piano Nazionale di Ripresa e Resilienza (PNRR)
 Fondo complementare L.101/2021
 Programma "Sicuro, verde e sociale: riqualificazione dell'edilizia residenziale pubblica"

**REALIZZAZIONE DI DIECI NUOVI ALLOGGI DI EDILIZIA
 RESIDENZIALE PUBBLICA IN VIA COTTOLENGO N.2
 A SETTIMO T.SE**

PROGETTO DEFINITIVO - ESECUTIVO

Tav. n. Oggetto Scala
 ARe09 SEZIONI S3, S4 1:50



Per lo sviluppo locale SAT s.c. a r.l. - p.zza della Libertà, 4 - 10036 Settimo T.se - Tel. 039-011 8028711

Rev. Agg.	Data	Descrizione	Redazione	Direttore Tecnico SAT s.c. a r.l.: arch. Milena QUERCIA
00	giugno 2022	prima redazione		Coordinamento progettuale SAT s.c. a r.l.:
01	sett. 2022	seconda redazione		arch. Milena QUERCIA ing. Barbara DI NINNI



Progettista: arch. Angelo DELLI GATTI
 Via Torino, 47 - 10036 SETTIMO T.se (TO)
 ☎011/2211319
 e-mail: a.delli@gattiadstudio.to.it
 www.adstudio.to.it

COD:928-22 FN: RC: mq/bd RPac

NON È PERMESSO COMMERCIARE A TERZO O RIPRODURRE QUESTO DOCUMENTO NE UTILIZZARNE IL CONTENUTO O RENDERSI RESPONSABILI PER L'USO. È FATTA RISERVA DI TUTTI I DIRITTI DERIVANTI DA BREVETTI.

LEGGENDA:

M0x - T0x - :

codifica alfanumerica utilizzata per indicare la stratigrafia della muratura che trova riscontro nella tavola ARe14, ARe14A

F0x - P0x:

codifica alfanumerica utilizzata per indicare il serramento che trova riscontro nella tavola ARe15A

00x

nn x yy:
 codifica alfanumerica utilizzata per indicare i pilastri che trovano riscontro nelle tavole strutturali.

S1

C.A.:
 codifica alfanumerica utilizzata per indicare i setti strutturali dell'ascensore, che trovano riscontro nella tavola STe14.

Px:

codifica alfanumerica utilizzata per indicare il pluviale di scarico delle acque bianche che trova riscontro nelle tavole di progetto impianti meccanici.


Sx:

codifica alfanumerica utilizzata per indicare la colonna di scarico delle acque nere che trova riscontro nelle tavole di progetto impianti meccanici.

Tutti i **pluviali e colonne di scarico** dovranno essere rivestiti con apposite guaine fonoimpedenti dello spessore di < 1 cm. Nel caso in cui i fori attraversino travi in c.a., i pluviali, oltre alla guaina fonoimpedente, dovranno essere rivestiti da feltro in lana minerale con spessore minimo di 2 cm



S3 - 50
1 : 50

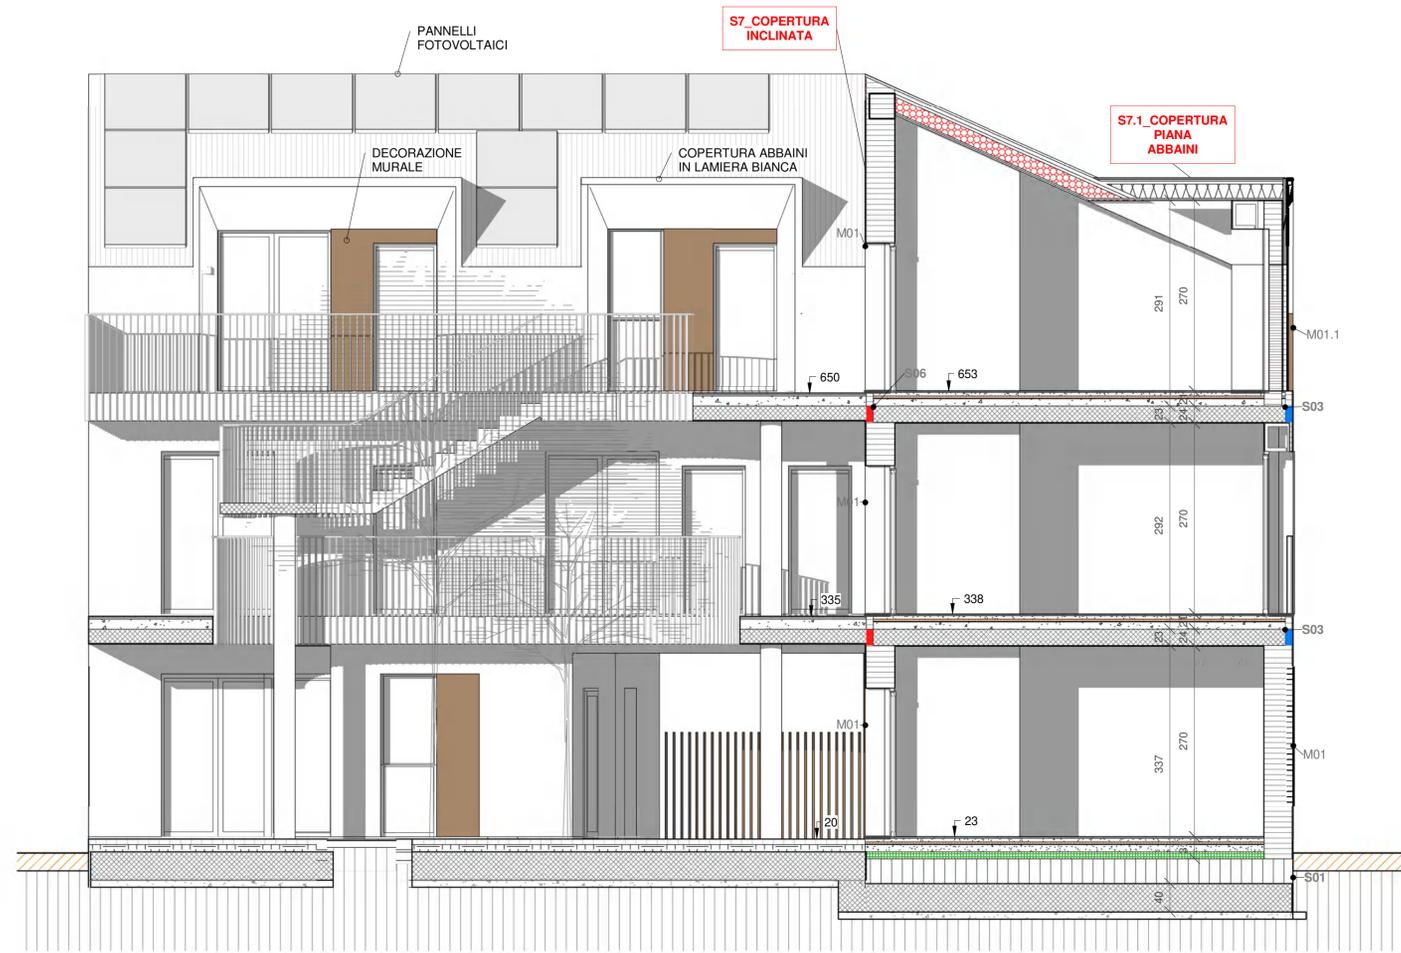

S4 - 50
1 : 50