




**SEZIONE 18 CANALE VENTURINA**  
in scala 1:50

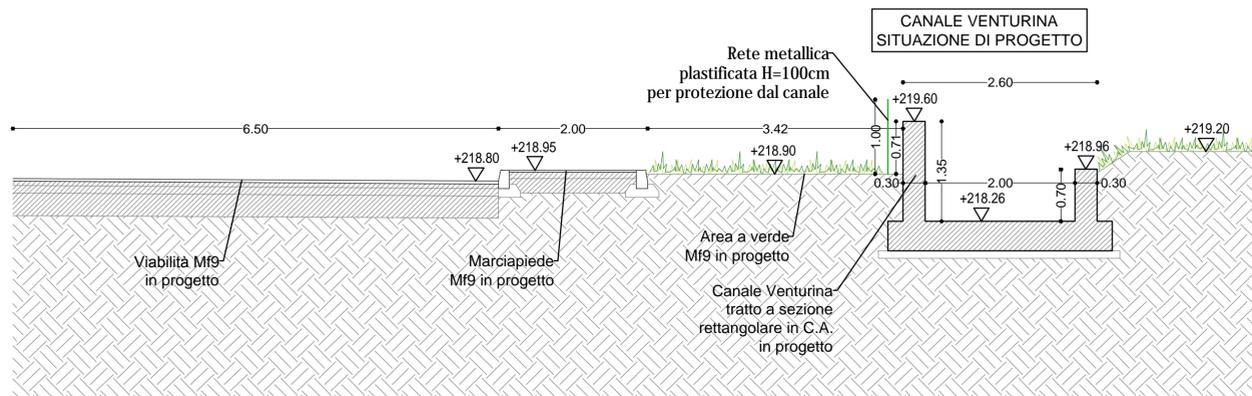


**SEZIONE 29 CANALE VENTURINA**  
in scala 1:50

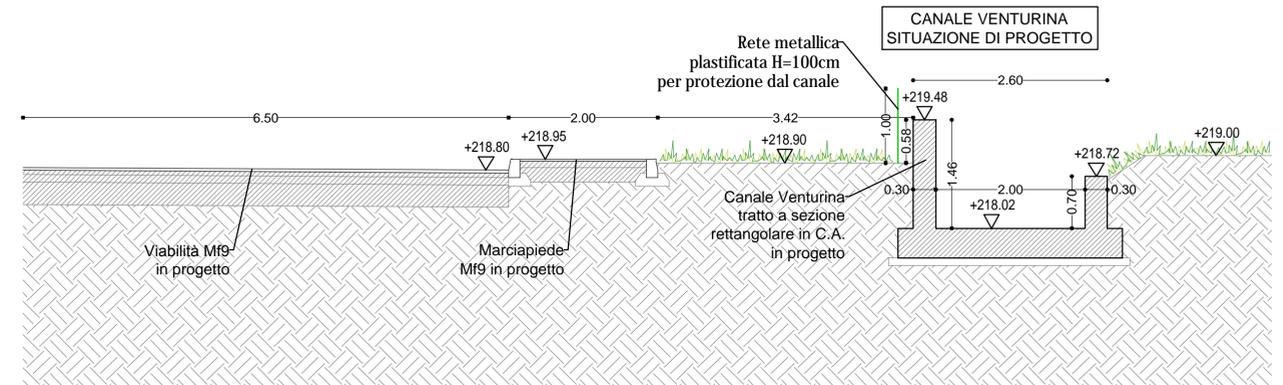


**SEZIONE 6 CANALE VENTURINA**  
in scala 1:50

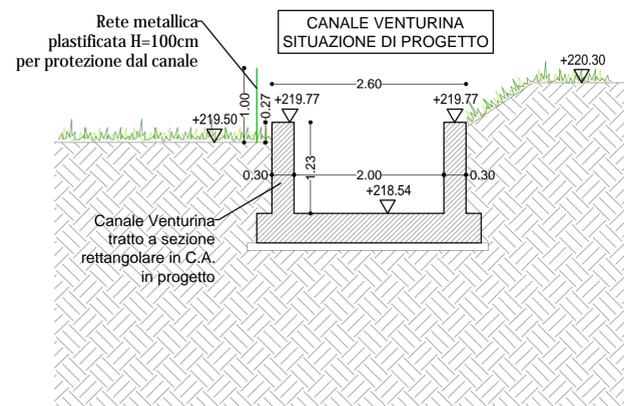


**SEZIONE 10 CANALE VENTURINA**  
in scala 1:50

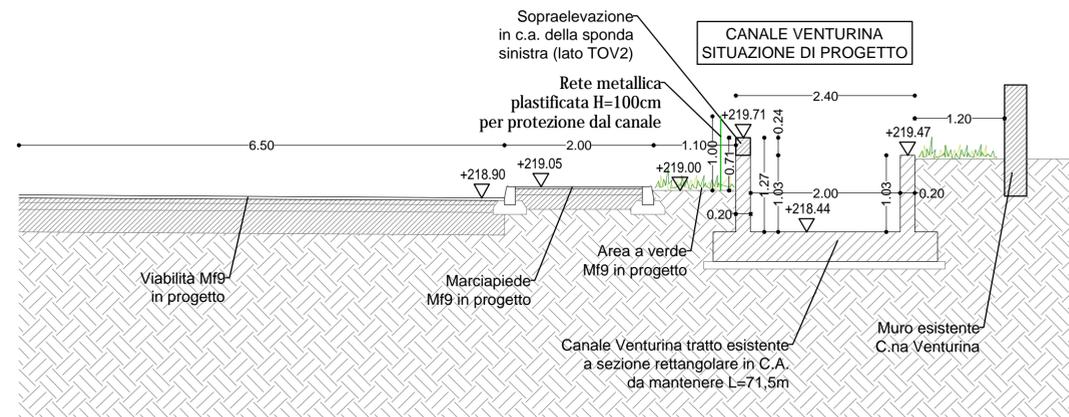

**SEZIONE 31 CANALE VENTURINA**  
in scala 1:50

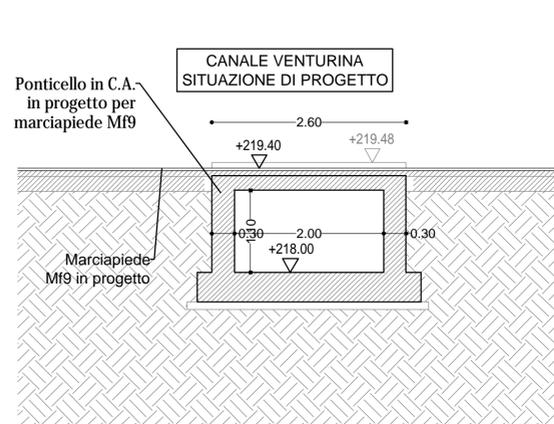

**SEZIONE PONTE SU CANALE VENTURINA**  
in scala 1:50

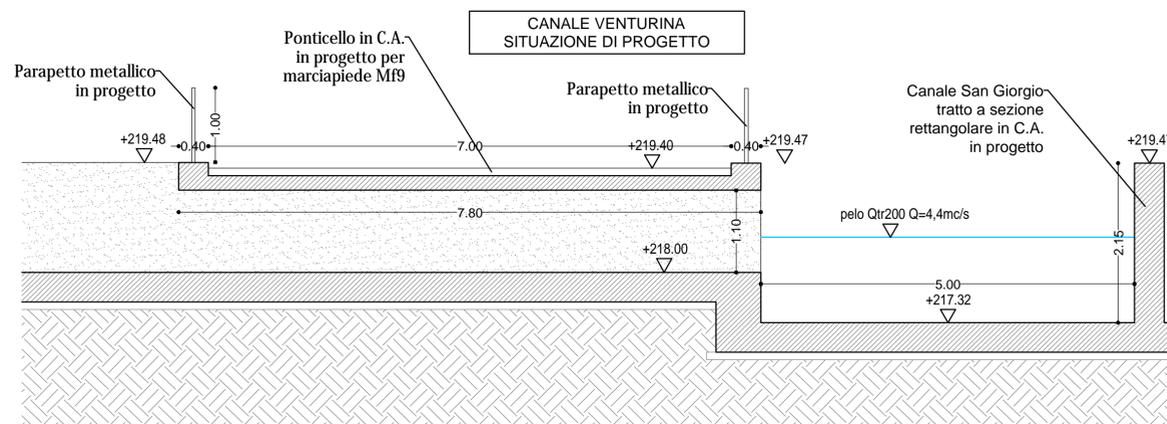

**GRUPPO STILO**  
**TORINO FASHION VILLAGE s.r.l.**  
Corso Matteotti, 10 - 20121 Milano (MI)

<p><b>Coordinamento generale e Project management</b> COGESTIL S.R.L. Via Portico, 59/61 - 24050 Orio al Serio (BG) T. +39 035 530143 F. +39 035 536998 E. cogestil@cogestil.it W. www.cogestil.it</p>	<p><b>Concetto Architettonico</b> CLAUDIO SILVESTRIN ARCHITECTS Via Andrea porti, 15 - 20143 Milano (MI) T. +39 02 8180801 F. +39 02 89121041 E. c.silvestrin@claudiosilvestrin.com W. www.claudiosilvestrin.com</p>
<p><b>Progetto Municipale</b> ARTECNA S.R.L. Via Matteo Prestatore, 4 - 10124 Torino (TO) T. +39 011 8172928 F. +39 011 8120183 E. posta@artecna.com W. www.artecna.com</p>	<p><b>Progetto Architettonico, Strutturale, Prevenzione Incendi</b> BMS PROGETTI S.R.L. P.zza Ss. Trinità, 8 - 20154 Milano (MI) T. +39 02 29003452 F. +39 02 29003452 E. bmsprogetti@bmsprogetti.it W. www.bmsprogetti.it</p>
<p><b>Progetto OOUU</b> SERTEC ENGINEERING CONSULTING S.R.L. Strada Provinciale 222, 31 - 10010 Loroara (TO) T. +39 012 5561001 F. +39 012 5564014 E. info.sarte@equasintaglio.it W. www.sarte-engineering.com</p>	<p><b>Progetto Paesaggio</b> C. Gragnolati arch. del paesaggio L. Dal Canto arch. p. S. Fioravanzo agr. p. consulti Via Paucenza n.26 - 10127 Torino (TO) mobile: 335 6634233_cristinagragnolati@gmail.com</p>
<p><b>Progetto Impianti Meccanici</b> ACTA S.R.L. C.so Turati 18E - 10128 - Torino T. +39 011 5510188 F. +39 011 501193 E. posta@actastudio.it</p>	<p><b>Progetto Impianti Elettrici e Speciali</b> STUDIO ASSOCIATO SCANDELLA Via A. Tosi n.7, 24020 ROVERETTA (BG) T. +39 0346 74720 F. +39 0346 74720 E. studio@studioscandella.it</p>
<p><b>Progetto Acustico</b> STUDIO BACCO - INGEGNERIA ACUSTICA Via Filareggi, 8 - 10129 Torino (TO) T. +39 011 5507688 F. +39 011 5503289 E. pierbacco@tin.it W. www.studiobacco.it</p>	<p><b>Studio Impatto Viabilità</b> T.T.A. Studio Associato C.so De Gasperi, 34 - 10129 Torino (TO) T. +39 011 5807688 F. +39 011 5503289 E. staff@studioitta.it W. www.studioitta.it</p>

**Città di Settimo Torinese**  
**TORINO OUTLET VILLAGE - FASE 2**  
**PROGETTO ESECUTIVO**  
Opere di Urbanizzazione a Scomputo Mf18 (ex Mf9)

**6) Canali San Giorgio e Venturina**  
Sezioni Canale Venturina

REV. N°	DATA	DESCRIZIONE MODIFICHE	Eseguito:	Verificato:	Approvato:
			Nome:	Nome:	Nome:
01	28.02.2019	prima emissione	I.B.	D.G.	D.G.
02	10.05.2019	revisione	I.B.	D.G.	D.G.

Eseguito:	Progettista:	Nome file:	Scala:	Tavola N°:
		EUS605_Sezioni_Venturina.dwg	1:50	<b>EUS605</b>