CONI OTTICI

FOTO 1

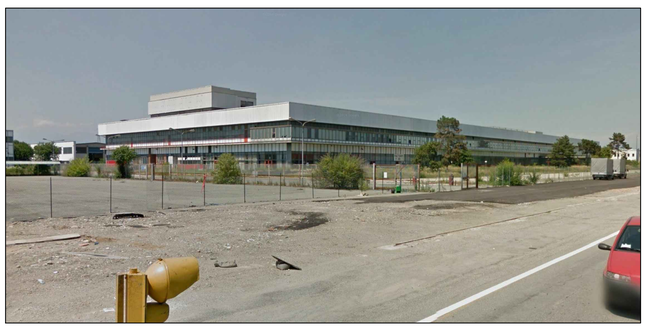

FOTO 2

FOTO 7

FOTO 3

FOTO 4

FOTO 8

FOTO 5

FOTO 6

ESTREMI PRATICHE PRESENTATE:

PRATICA SUAP : RICHIESTA DI PERMESSO DI COSTRUIRE
CODICE PRATICA: 04684290234-30012020-1452
PROTOCOLLO SUAP: REP_PROV_TO/TO-SUPRO/0006709 DEL 05/02/2020

RELATIVA A : DEMOLIZIONE CON RICONOSCIMENTO DELLA VOLUMETRIA ESISTENTE DI UN CAPANNONE INDUSTRIALE SITO IN STRADA

STATO PRATICA : RILASCIATO IL 17/03/2020

Lucio Merlini
architectural concept
Galleria Vezza 27 - 37069 VILLAFRANCA (VR) - Tel. (045)6304485 Fax (045)6333784
EMAIL: STUDIO@LUCIOMERLINI.COM - WWW.LUCIOMERLINI.COM

OGGETTO
PIANO DI RECUPERO

PER LA RIQUALIFICAZIONE DELL'AREA "EX MATELICA" A SETTIMO TORINESE -- AREA Mf14

TAVOLA
3

COMMITTENTE
RETAIL PARK SOAVE S.r.l.

COMMESSA

DESCRIZIONE TAVOLA
DOCUMENTAZIONE FOTOGRAFICA

TIMBRO

SCALA 1 / 500	FILE		
DATA prima stesura 26/11/2018	DATA ESECUTIVO	REVISIONE in vigore numero 00	DISEGNATORE ARCH. MERLINI LUCIO
DIRETTORE LAVORI ARCH. MERLINI LUCIO		data revisione / numero revisione	
IMPRESA ESECUTRICE			
CONTROLLORE MERLINI MARCO			

E' VIETATA LA RIPRODUZIONE NON AUTORIZZATA DI QUESTO ELABORATO GRAFICO. I TRASGESSORI SONO PUNIBILI A NORMA DI LEGGE