


STATO RILEVATO CONFORME AL PERMESSO DI COSTRUIRE IN SANATORIA N. 1658 DEL 06/11/1996

PIANO TERRA

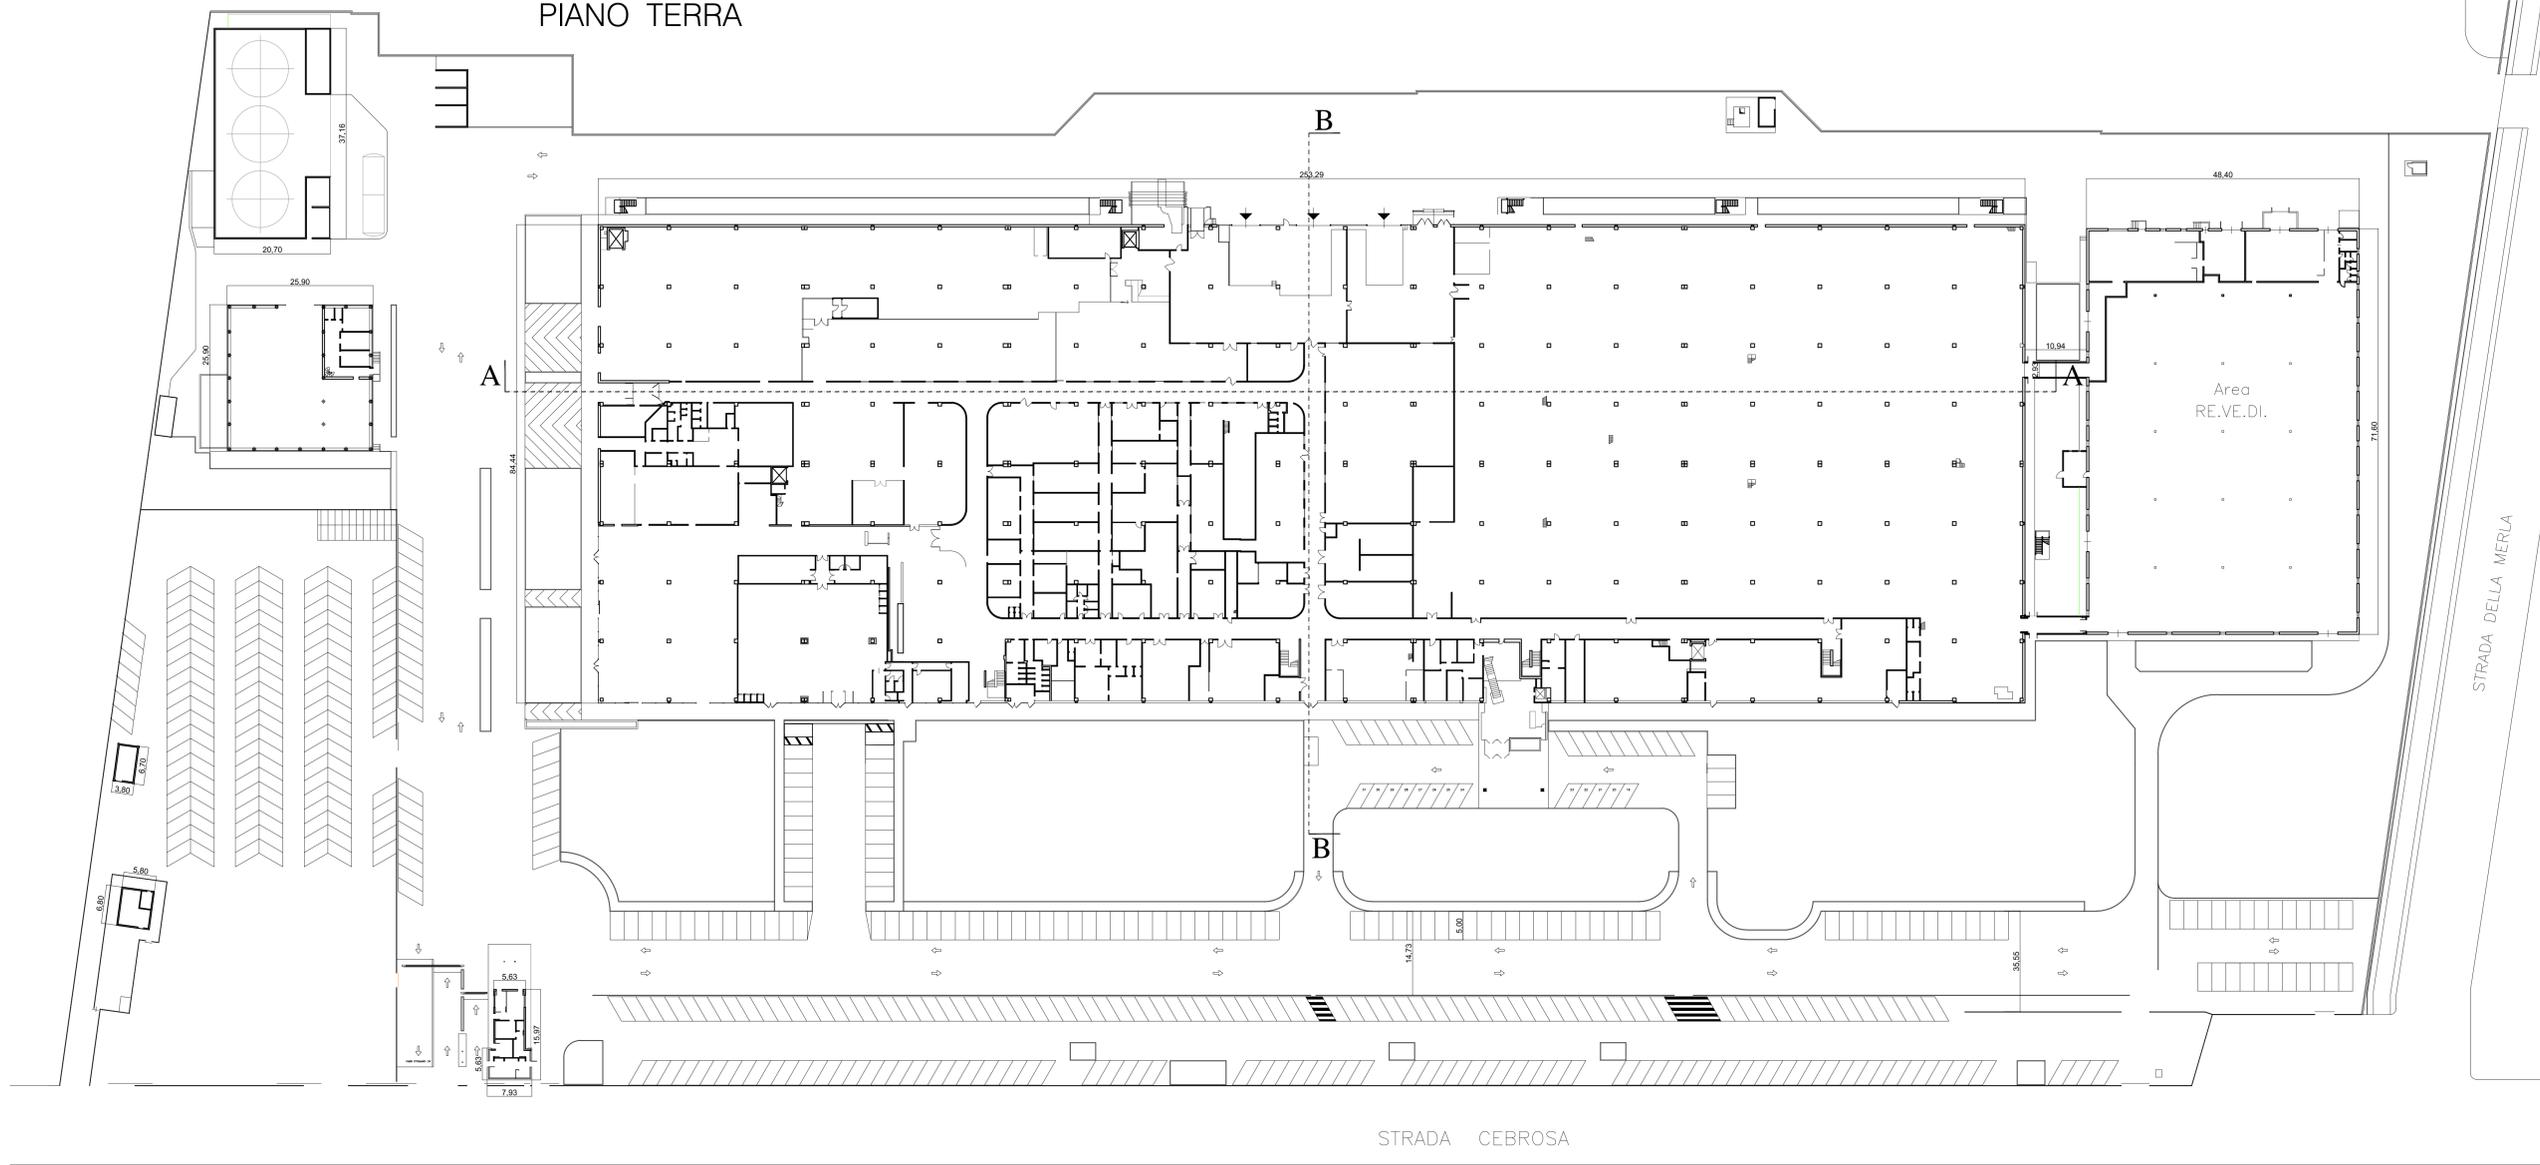

PIANO PRIMO



CALCOLO SUL DI PROGETTO

SCHEMA SUPERFICI	STATO ATTUALE	PROGETTO
1. SUPERFICIE AMBITO D'INTERVENTO	Mq. 64.729	
2. SUPERFICIE COPERTA	Mq. 26.611	Mq. 17.500
3. SUL	Mq. 48.569	Mq. 14.000

ESTREMI PRATICHE PRESENTATE:


PRATICA SUAP : RICHIESTA DI PERMESSO DI COSTRUIRE
 CODICE PRATICA: 04684290234-30012020-1452
 PROTOCOLLO SUAP: REP_PROV_TO/TO-SUPPRO/0006709 DEL 05/02/2020

RELATIVA A : DEMOLIZIONE CON RICONOSCIMENTO DELLA VOLUMETRIA
 ESISTENTE DI UN CAPANNONE INDUSTRIALE SITO IN STRADA

STATO PRATICA : RILASCIATO IL 17/03/2020



SEZIONE LONGITUDINALE ATTUALE

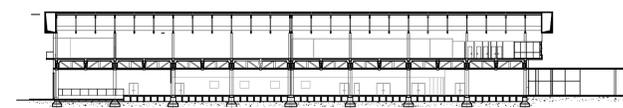

SEZIONE TRASVERSALE ATTUALE

Lucio Merlini
 architectural concept
 Galleria Veenza 27 - 37069 VILLAFRANCA (VR) - Tel. (045)6304485 Fax (045)6333784
 EMAIL: STUDIO@LUCIOMERLINI.COM - WWW.LUCIOMERLINI.COM

OGGETTO
PIANO DI RECUPERO
 PER LA RIQUALIFICAZIONE DELL'AREA "EX MATELICA"
 A SETTIMO TORINESE -- AREA Mf14

TAVOLA
4

COMMITTENTE
RETAIL PARK SOAVE S.r.l.

COMMESSA

DESCRIZIONE TAVOLA
PLANIMETRIA GENERALE
 PIANTE, PROSPETTI E SEZIONI STATO ATTUALE

TIMBRO

SCALA	FILE	REVISIONE	IN VIGORE	NUMERO	REVISIONE	NUMERO	REVISIONE	NUMERO	REVISIONE
1 / 500									
DATA primo iterato	DATA ESECUTIVO	REVISIONE in vigore numero		DISEGNATORE					
26/11/2018		00		ARCH. MERLINI LUCIO					
DIRETTORE LAVORI	ARCH. MERLINI LUCIO		data revisione		numero revisione				
IMPRESA ESECUTRICE									
CONTROLLATORE	MERLINI MARCO								

E' VIETATA LA RIPRODUZIONE NON AUTORIZZATA DI QUESTO ELABORATO GRAFICO. I TRASGESSORI SONO PUNIBILI A NORMA DI LEGGE