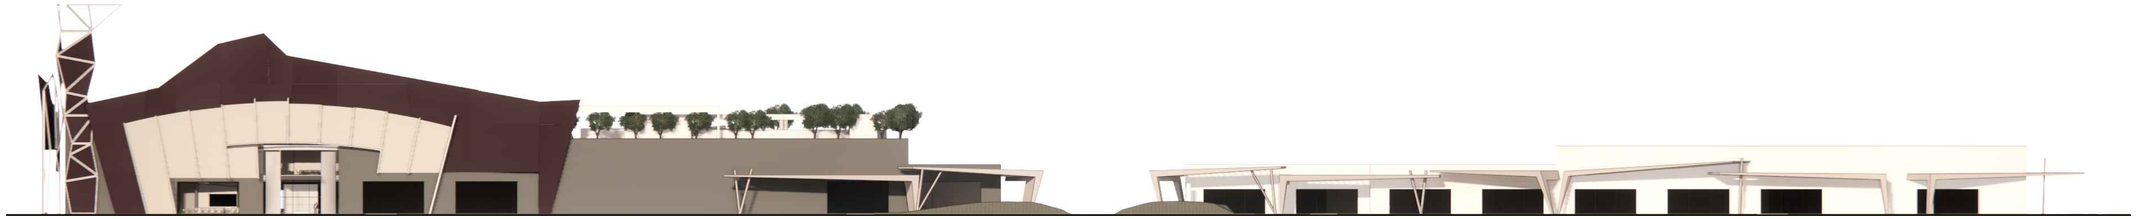

PROSPETTO SU STRADA DELLA CEBROSA

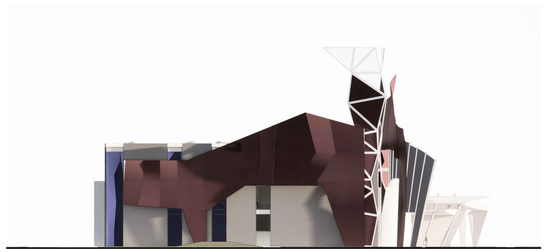

PROSPETTO SU VIA UMBERTO GIORDANO

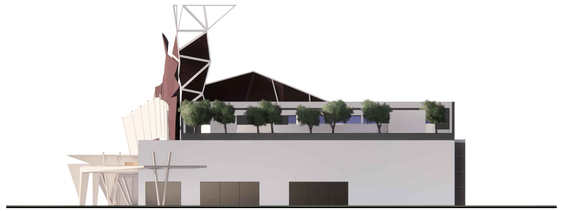

PROSPETTO SU STRADA DELLA MERLA

RENDER DI PROGETTO

LA SAGOMA DEGLI EDIFICI, IL NUMERO DI PIANI ED IL NUMERO DI UNITA' IMMOBILIARI DEFINITI NEGLI ELABORATI GRAFICI E TECNICI ALLEGATI AL PRESENTE PDR, HANNO CARATTERE INDICATIVO E POTRANNO ESSERE MODIFICATI IN FASE DI RICHIESTA DEL PERMESSO DI COSTRUIRE. RESTA COMUNQUE INTESO CHE NON POTRA' ESSERE VARIATA LA QUANTITA' DELLE AREE FONDIARIE E LA LORO SUPERFICIE COMPLESSIVA.

RENDER DI PROGETTO

Lucio Merlini
architectural concept

Galleria Vezza 27 - 37069 VILLAFRANCA (VR) - Tel. (045)6304485 Fax (045)6333784
EMAIL- STUDIO@LUCIOMERLINI.COM - WWW.LUCIOMERLINI.COM

OGGETTO

PIANO DI RECUPERO

PER LA RIQUALIFICAZIONE DELL'AREA "EX MATELICA" A SETTIMO TORINESE -- AREA Mf14

TAVOLA

8

COMMITTENTE

RETAIL PARK SOAVE S.r.l.

COMMESSA

DESCRIZIONE TAVOLA

PROSPETTI E RENDER DI PROGETTO

TIMBRO

SCALA 1 / 500	FILE		
DATA prima stesura 26/11/2018	DATA ESECUTIVO	REVISIONE in vigore numero 00	DISEGNATORE ARCH. MERLINI LUCIO
DIRETTORE LAVORI ARCH. MERLINI LUCIO		data revisione / numero revisione	
IMPRESA ESECUTRICE			
CONTROLLORE MERLINI MARCO			

E' VIETATA LA RIPRODUZIONE NON AUTORIZZATA DI QUESTO ELABORATO GRAFICO, I TRASGESSORI SONO PUNIBILI A NORMA DI LEGGE