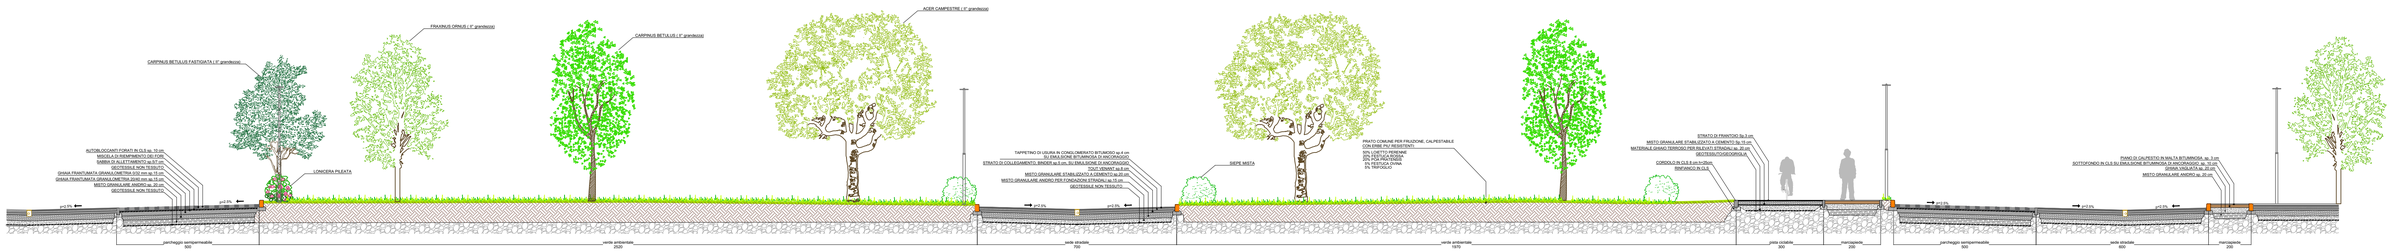

SEZIONE STRADALE

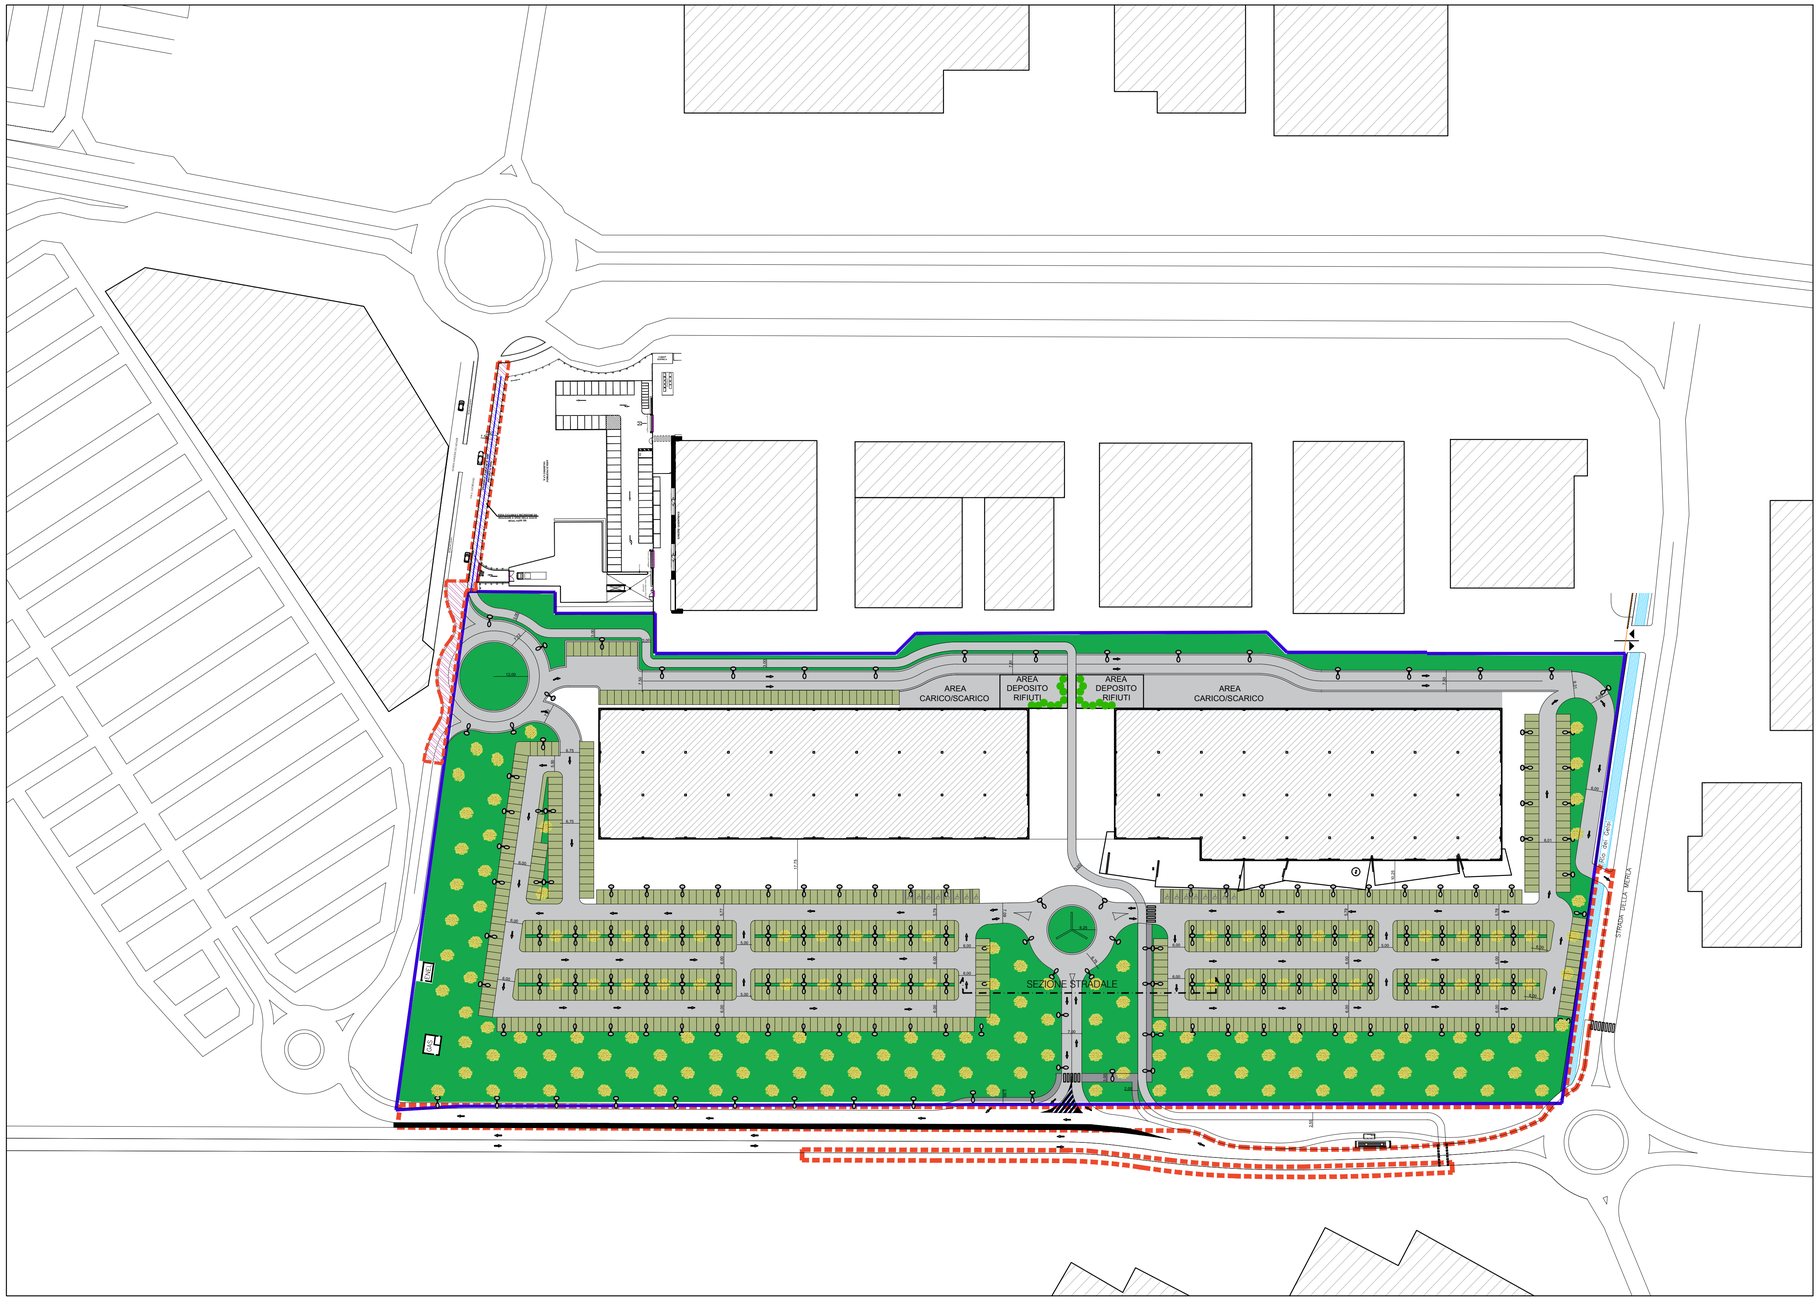

PLANIMETRIA GENERALE OPERE URBANIZZAZIONE

ELEMENTI DI ARTICOLAZIONE TERRITORIALE

- AREA FONDIARIA - AREA DEL PIANO DI RECUPERO RIPERIMETRATO
- AREE ESTERNE AL PDR DESTINATE AD OPERE DI RIQUALIFICAZIONE VIABILISTICA (mq. 5.289,62)
- LOCALIZZAZIONE URBANA PERIFERICA L2/4

LEGENDA:

- Viabilità in asfalto su nuovo sedime
- Marciapiede in asfalto con cordolo in cls
- Attraversamento pedonale a raso in asfalto stampato
- Pista ciclabile con finitura in frantumato e cordolo in cls
- Parcheggi con pavimentazione non drenante, filari di alberi
- Aree a verde

LA SAGOMA DEGLI EDIFICI, IL NUMERO DI PIANI ED IL NUMERO DI UNITA' IMMOBILIARI DEFINITI NEGLI ELABORATI GRAFICI E TECNICI ALLEGATI AL PRESENTE PDR, HANNO CARATTERE INDICATIVO E POTRANNO ESSERE MODIFICATI IN FASE DI RICHIESTA DEL PERMESSO DI COSTRUIRE. RESTA COMUNQUE INTESO CHE NON POTRA' ESSERE VARIATA LA QUANTITA' DELLE AREE FONDIARIE E LA LORO SUPERFICIE COMPLESSIVA.

Lucio Merlini
architectural concept
Galleria Vezza 27 - 37069 VILLAFRANCA (VR) - Tel. (045)6304485 Fax (045)6333784
EMAIL: STUDIO@LUCIOMERLINI.COM - WWW.LUCIOMERLINI.COM

OGGETTO

PIANO DI RECUPERO

PER LA RIQUALIFICAZIONE DELL'AREA "EX MATELICA"
A SETTIMO TORINESE -- AREA Mf14

TAVOLA

11

COMMITTENTE

RETAIL PARK SOAVE S.r.l.

COMMESSA

DESCRIZIONE TAVOLA

OPERE DI URBANIZZAZIONE PLANIMETRIA GENERALE
SEZIONE STRADALE

TIMBRO

SCALA 1 / 500	FILE		
DATA prima stesura 26/11/2018	DATA ESECUTIVO	REVISIONE in vigore numero 00	DISEGNATORE ARCH. MERLINI LUCIO
DIRETTORE LAVORI ARCH. MERLINI LUCIO		data revisione / numero revisione	
IMPRESA ESECUTRICE			
CONTROLLORE MERLINI MARCO			

E' VIETATA LA RIPRODUZIONE NON AUTORIZZATA DI QUESTO ELABORATO GRAFICO, I TRASGESSORI SONO PUNIBILI A NORMA DI LEGGE