

LA SAGOMA DEGLI EDIFICI, IL NUMERO DI PIANI ED IL NUMERO DI UNITA' IMMOBILIARI DEFINITI NEGLI ELABORATI GRAFICI E TECNICI ALLEGATI AL PRESENTE PDR, HANNO CARATTERE INDICATIVO E POTRANNO ESSERE MODIFICATI IN FASE DI RICHIESTA DEL PERMESSO DI COSTRUIRE. RESTA COMUNQUE INTESO CHE NON POTRA' ESSERE VARIATA LA QUANTITA' DELLE AREE FONDIARIE E LA LORO SUPERFICIE COMPLESSIVA.

ELEMENTI DI ARTICOLAZIONE TERRITORIALE


-  AREA FONDIARIA - AREA DEL PIANO DI RECUPERO RIPERIMETRATO
-  AREE ESTERNE AL PDR DESTINATE AD OPERE DI RIQUALIFICAZIONE VIABILITICA (mq. 5.289,62)
-  LOCALIZZAZIONE URBANA PERIFERICA L2/4

AREE DI USO PUBBLICO

-  PERCORSI VIARI
-  MARCIAPIEDI
-  PISTE CICLABILI

AREE A PARCHEGGIO

-  PARCHEGGIO PRIVATO AD USO PUBBLICO ESTERNO 12.413 mq.
-  PARCHEGGIO PUBBLICO ESTERNO 10.013 mq.
-  AREE DI CARICO/SCARICO MERCI E DEPOSITO RIFIUTI

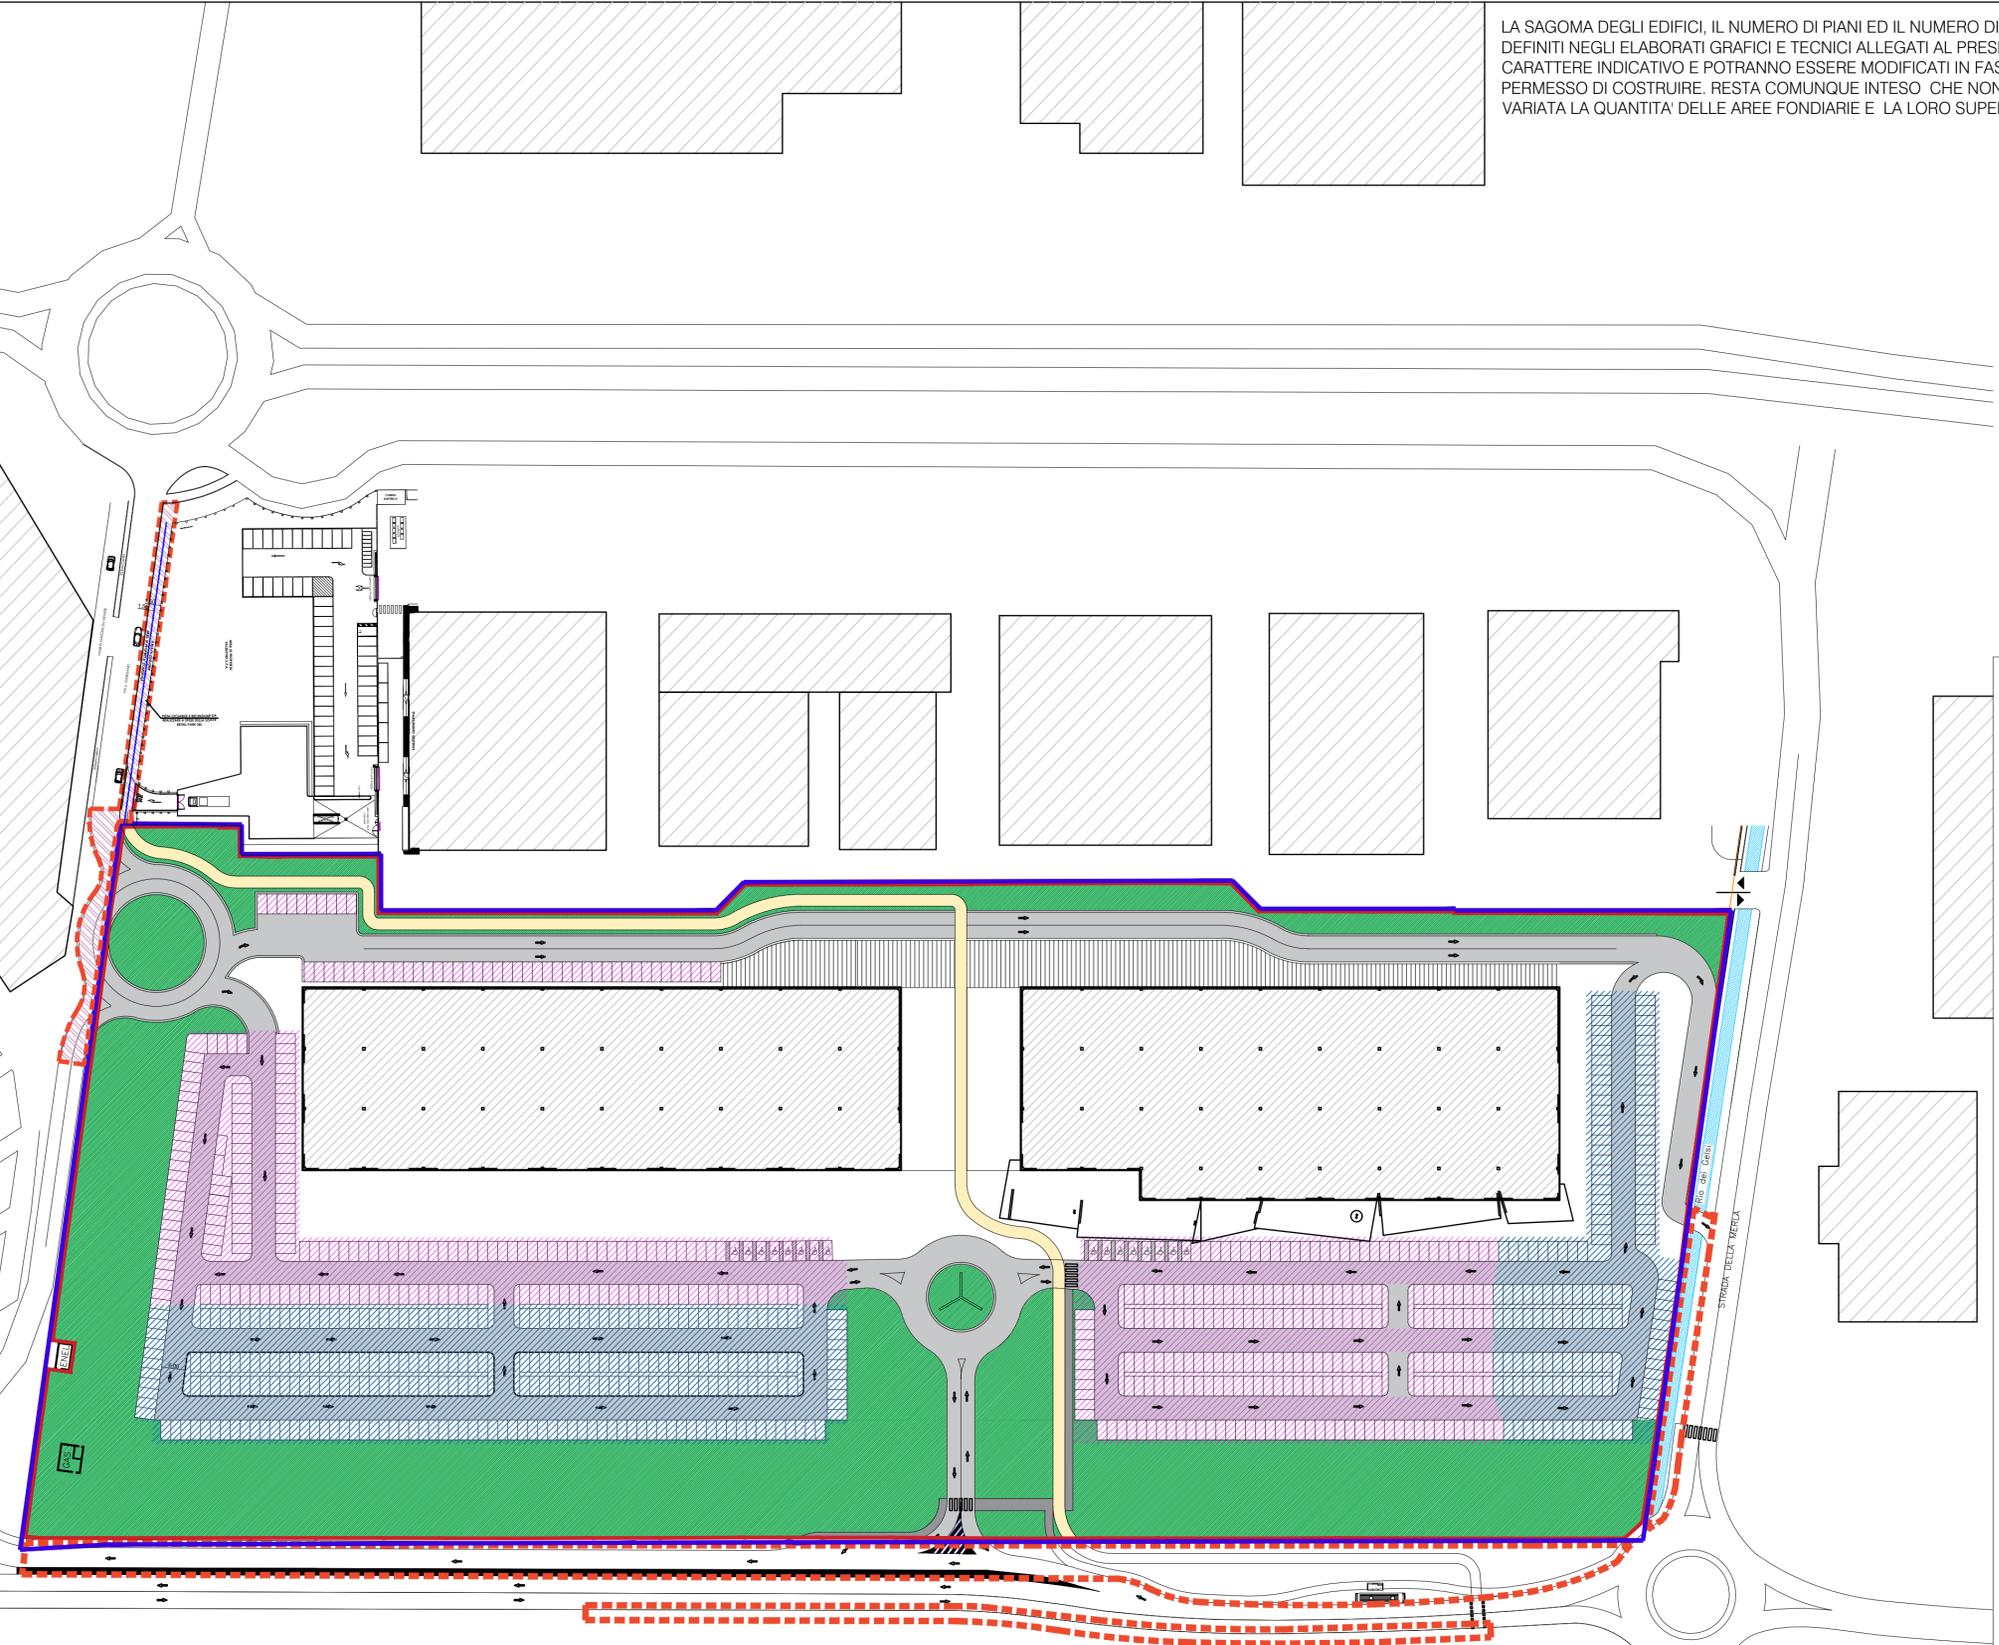

 **Lucio Merlini**  
architectural concept

Galleria Vezza 27 - 37069 VILLAFRANCA (VR) - Tel. (045)6304485 Fax (045)6333784  
EMAIL- STUDIO@LUCIOMERLINI.COM - WWW.LUCIOMERLINI.COM

OGGETTO

PIANO DI RECUPERO  
PER LA RIQUALIFICAZIONE DELL'AREA "EX MATELICA"  
A SETTIMO TORINESE -- AREA Mf14

TAVOLA

**12**

COMMITTENTE

RETAIL PARK SOAVE S.r.l.

COMMESSA

DESCRIZIONE TAVOLA

SCHEMA DELLA VIABILITA' E DEI PARCHEGGI

TIMBRO

SCALA	1 / 500	FILE		
DATA prima stesura	26/11/2018	DATA ESECUTIVO	REVISIONE in vigore numero	DISEGNATORE
DIRETTORE LAVORI	ARCH. MERLINI LUCIO		00	ARCH. MERLINI LUCIO
IMPRESA ESECUTRICE		data revisione	numero revisione	
CONTROLORE	MERLINI MARCO			