

LA SAGOMA DEGLI EDIFICI, IL NUMERO DI PIANI ED IL NUMERO DI UNITA' IMMOBILIARI DEFINITI NEGLI ELABORATI GRAFICI E TECNICI ALLEGATI AL PRESENTE PDR, HANNO CARATTERE INDICATIVO E POTRANNO ESSERE MODIFICATI IN FASE DI RICHIESTA DEL PERMESSO DI COSTRUIRE. RESTA COMUNQUE INTESO CHE NON POTRA' ESSERE VARIATA LA QUANTITA' DELLE AREE FONDIARIE E LA LORO SUPERFICIE COMPLESSIVA.

LE CARATTERISTICHE DELLE URBANIZZAZIONI SARANNO PUNTUALMENTE DETERMINATE IN SEDE DI PERMESSO DI COSTRUIRE.

ELEMENTI DI ARTICOLAZIONE TERRITORIALE


-  AREA FONDIARIA - AREA DEL PIANO DI RECUPERO RIPERIMETRATO
-  LOCALIZZAZIONE URBANA PERIFERICA L2/4
-  AREE ESTERNE AL PDR DESTINATE AD OPERE DI RIQUALIFICAZIONE VIABILITICA (mq. 5.289,62)
-  SAGOMA FABBRICATI

FOGNATURA NERA IN PROGETTO

-  FOGNATURA NERA IN PROGETTO
(Si prevedono collettori in pvc Ø160-200-250mm p=0.8% e pozzetti in c.a. 100x100cm con chiusino ermetico in ghisa d400)


FOGNATURA BIANCA IN PROGETTO

-  COLLETTORI IN PVC SN8 Ø315mm P=0.5%
-  COLLETTORI IN C.A.C. Ø500mm P=0.5%
-  COLLETTORI IN C.A.C. Ø600mm P=0.5%
-  COLLETTORI IN C.A.C. Ø800mm P=0.5%
-  COLLETTORI IN C.A.C. Ø1000mm P=0.5%
-  CADITOIE IN C.A. 50x50cm CON GRIGLIE IN GHISA D400
-  POZZETTI IN C.A. 100x100 CON CHIUSINI IN GHISA D400
-  VASCHE DI LAMINAZIONE
-  TRINCEE DRENANTI

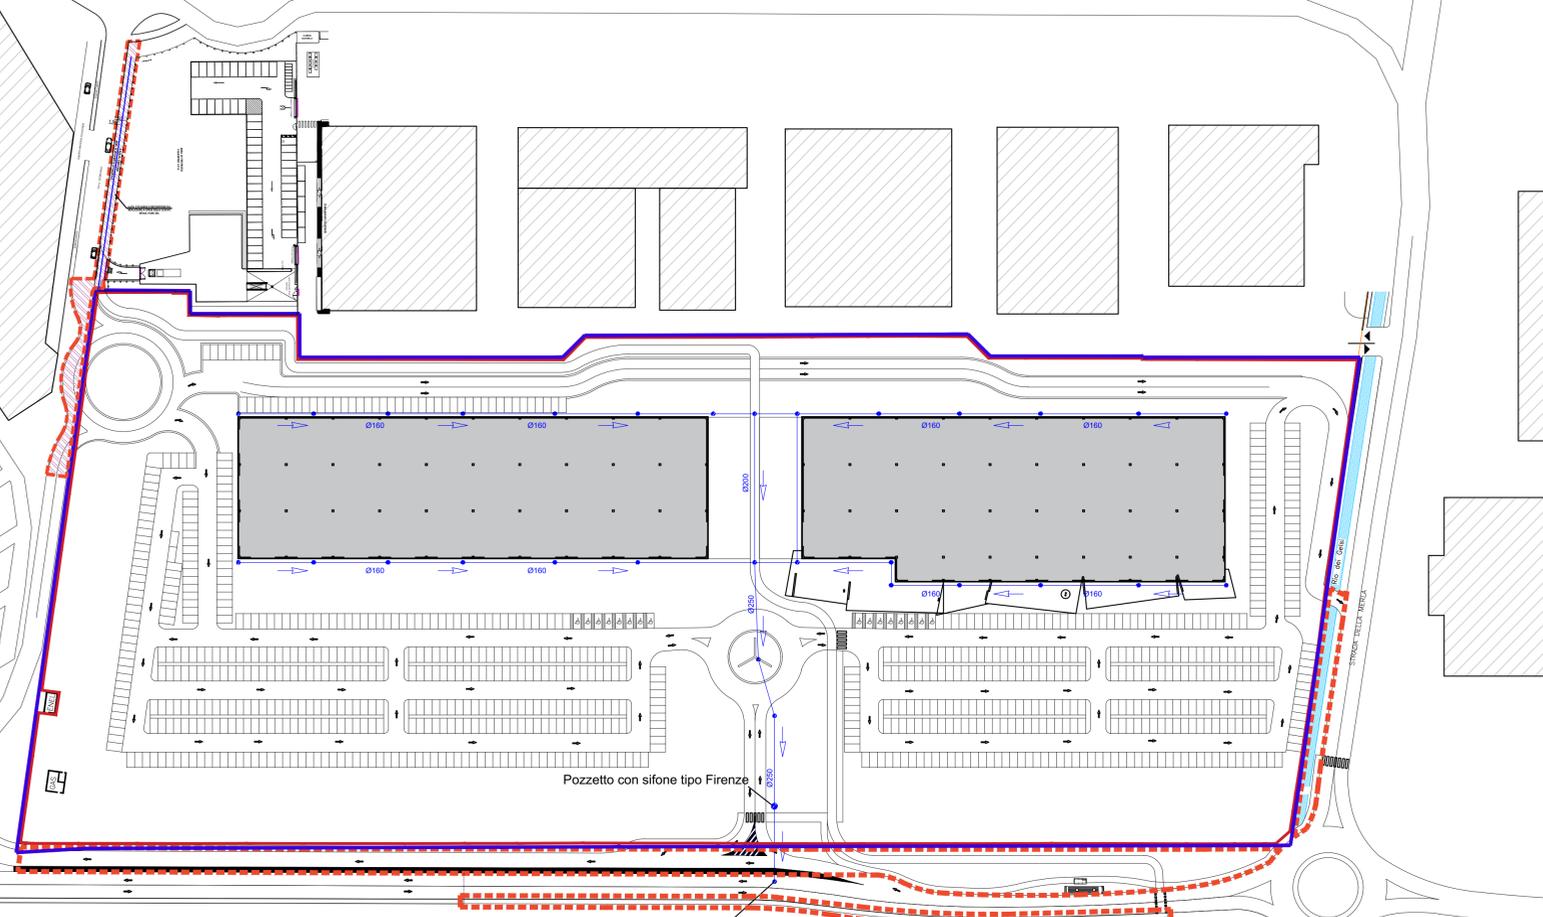

COLLEGAMENTO ALLA FOGNA NERA ESISTENTE SECONDO LE MODALITA' PRESCRITTE DALL'ENTE PROPRIETARIO/GESTORE

SCHEMA FUNZIONALE ACQUE NERE

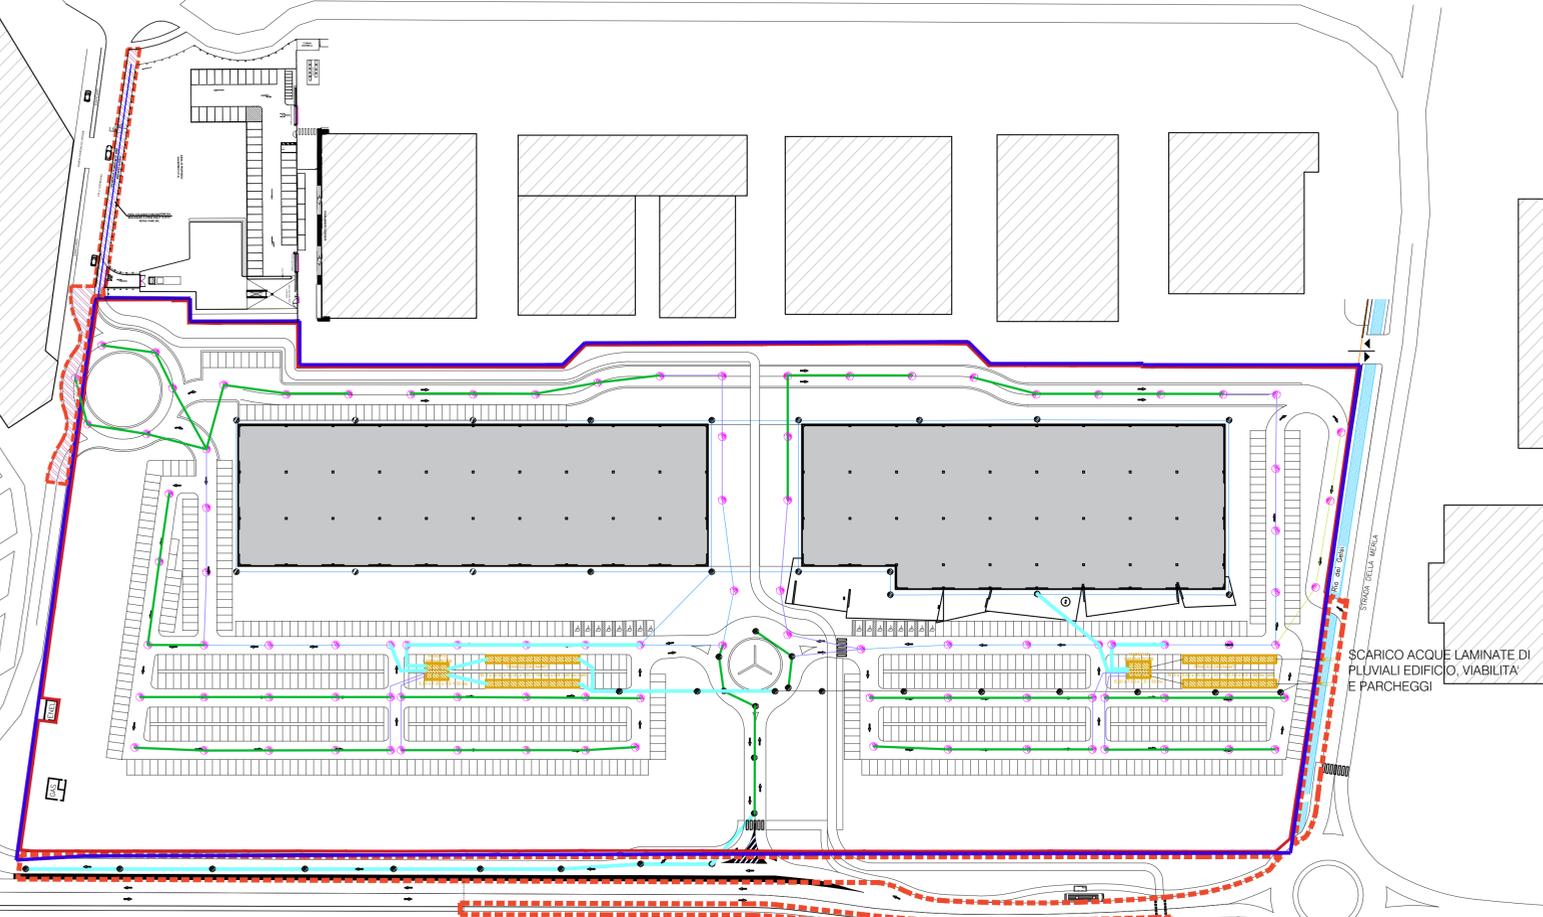

SCARICO ACQUE LAMINATE DI PLUVIALI EDIFICIO, VIABILITA' E PARCHEGGI

SCHEMA FUNZIONALE ACQUE BIANCHE

Lucio Merlini
architectural concept
Galleria Vezza 27 - 37069 VILLAFRANCA (VR) - Tel. (045)6304485 Fax (045)6333784
EMAIL: STUDIO@LUCIOMERLINI.COM - WWW.LUCIOMERLINI.COM

OGGETTO
PIANO DI RECUPERO
PER LA RIQUALIFICAZIONE DELL'AREA "EX MATELICA"
A SETTIMO TORINESE -- AREA Mf14

TAVOLA
14

COMMITTENTE
RETAIL PARK SOAVE S.r.l.

COMMESSA

DESCRIZIONE TAVOLA
SCHEMA DELLO SMALTIMENTO DELLE ACQUE

TIMBRO

SCALA 1 / 500	FILE		
DATA prima stesura 26/11/2018	DATA ESECUTIVO	REVISIONE in vigore numero 00	DISEGNATORE ARCH. MERLINI LUCIO
DIRETTORE LAVORI ARCH. MERLINI LUCIO		data revisione	numero revisione
IMPRESA ESECUTRICE			
CONTROLLORE MERLINI MARCO			