




PROSEGUIMENTO PISTA CICLABILE SU STRADA CEBROSA NORD (S.P.3)

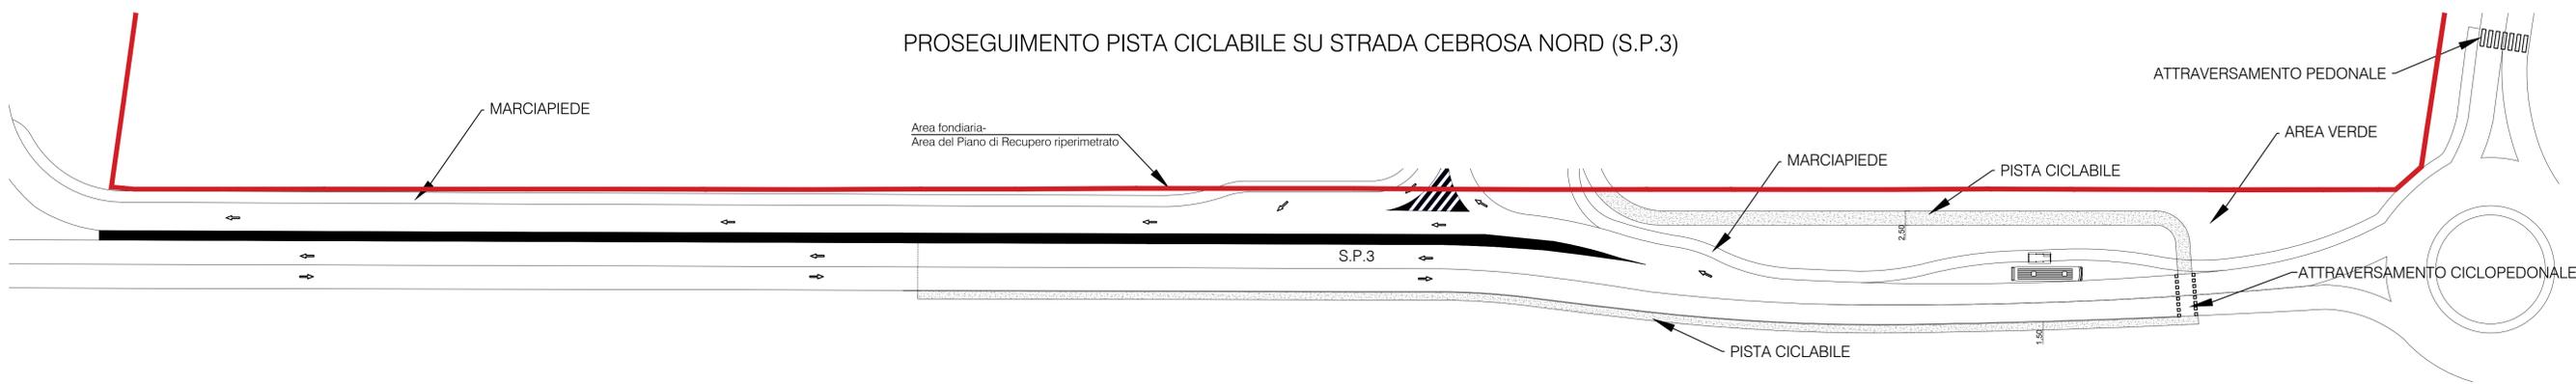


PROSEGUIMENTO PISTA CICLABILE SU VIA UMBERTO GIORDANO

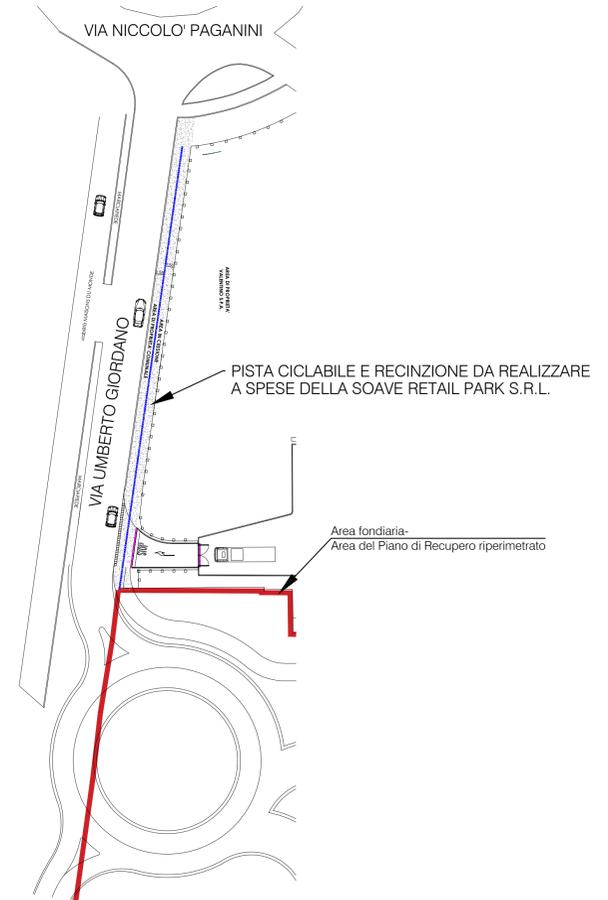

ADEGUAMENTO ROTATORIA TRA STRADA CEBROSA NORD (S.P. 3) E VIA LEINI

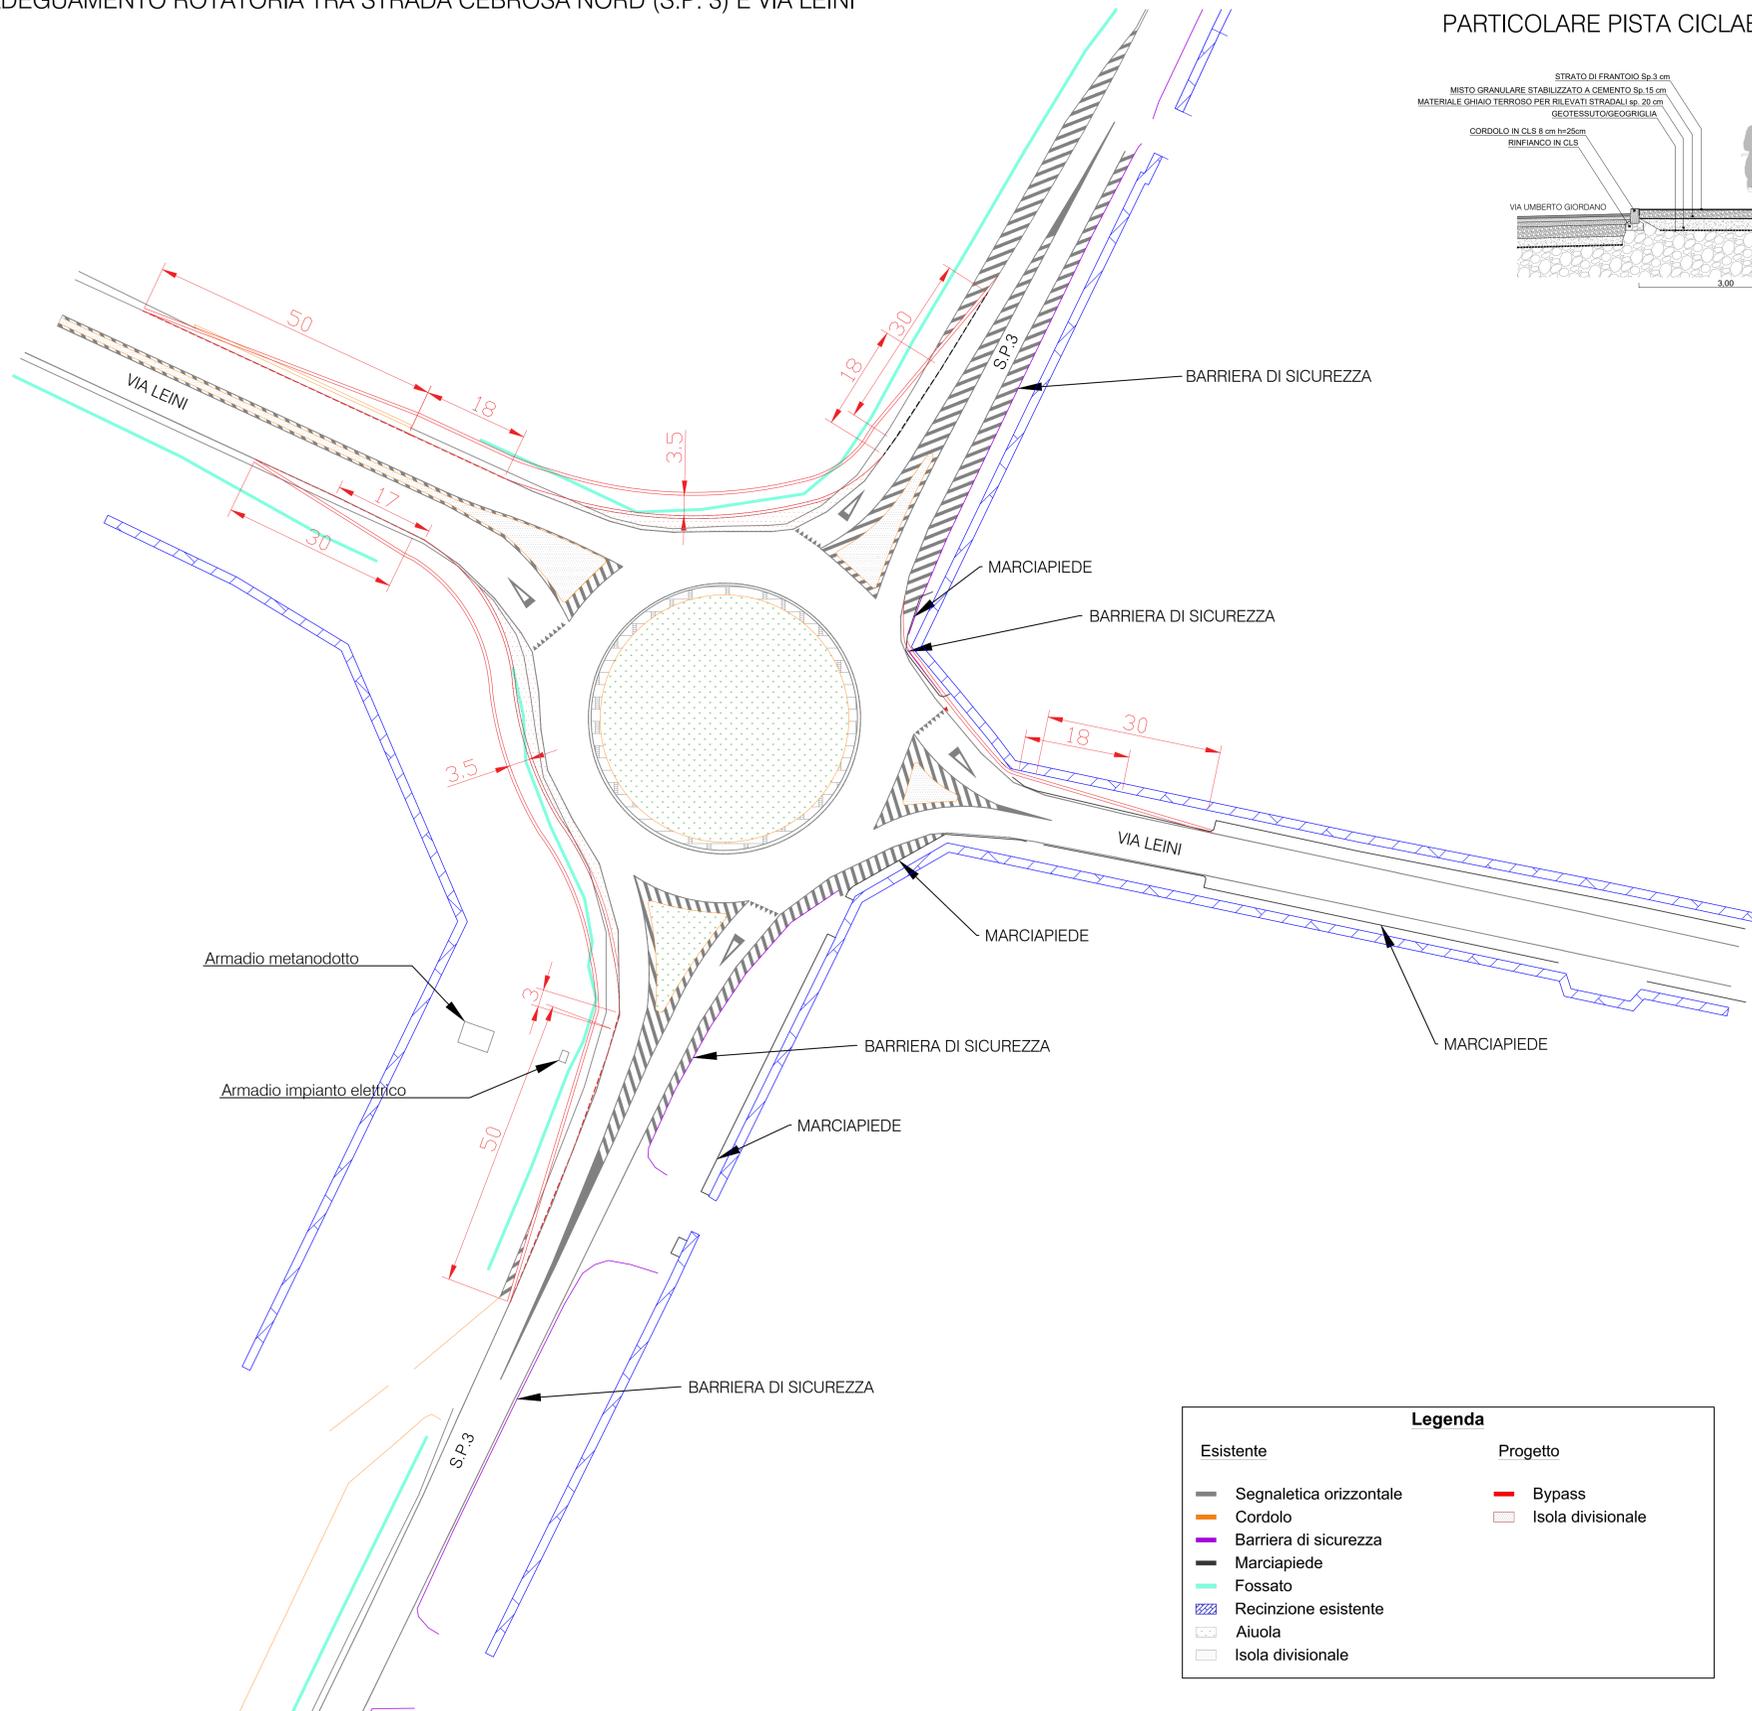

PARTICOLARE PISTA CICLABILE

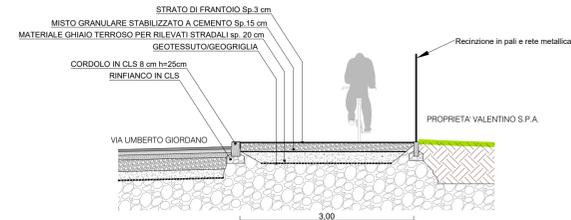

Legenda

Esistente	Progetto
— Segnaletica orizzontale	— Bypass
— Cordolo	— Isola divisoriale
— Barriera di sicurezza	
— Marciapiede	
— Fossato	
— Recinzione esistente	
— Aiuola	
— Isola divisoriale	

Galleria Veza 27 - 37069 VILLAFRANCA (VR) - Tel. (045)6304485 Fax (045)6333784
EMAIL- STUDIO@LUCIOMERLINI.COM - WWW.LUCIOMERLINI.COM

<p>Progettista: T.T.A. Studio Associato Trasporti, Traffico e Ambiente Ingg. Marco Dellasette e Giovanni Menotti C.so De Gasperi, 34 - 10129 TORINO</p>	<p> Comune di Settimo Torinese</p> <p> Città metropolitana di Torino</p>
<p>OGGETTO PIANO DI RECUPERO PER LA RIQUALIFICAZIONE DELL'AREA "EX MATELICA" A SETTIMO TORINESE -- AREA Mf14</p>	<p>TAVOLA 18</p>
<p>COMMITTENTE RETAIL PARK SOAVE S.r.l.</p>	<p>COMMESSA</p>
<p>DESCRIZIONE TAVOLA INDIVIDUAZIONE OPERE EXTRA AMBITO PER ADEGUAMENTO DELLA VIABILITA'</p>	<p>TIMBRO</p>
<p>SCALA 1 / 500</p>	<p>FILE</p>
<p>DATA prima stesura 26/11/2018</p>	<p>DATA ESECUTIVO 00</p>
<p>DIRETTORE LAVORI ARCH. MERLINI LUCIO</p>	<p>REVISIONE in vigore numero 00</p>
<p>IMPRESA ESECUTRICE</p>	<p>DESEGNATORE ARCH. MERLINI LUCIO</p>
<p>CONTROLLORE MERLINI MARCO</p>	<p>numero revisione</p>

E' VIETATA LA RIPRODUZIONE NON AUTORIZZATA DI QUESTO ELABORATO GRAFICO. I TRASGESSORI SONO PUNIBILI A NORMA DI LEGGE