



CITTA' DI SETTIMO TORINESE
REGIONE PIEMONTE - CITTA' METROPOLITANA DI TORINO


**INDIVIDUAZIONE DELLE ZONE TERRITORIALI
OMOGENEE A E B**

(come indicate dal D.M. 1444/1968 e s.m.i. e gli
ambiti individuati dal P.R.G. ai fini
dell'applicazione dell'art. 1, commi 219-224,
della legge n. 160 del 27.12.2019)

Redazione a cura di
Urbanistica - Ufficio Edilizia Privata

ADDEBITAMENTO CANTONARIO
Giugno 2020

SCALA
1 : 10.000
TITOLO
UNICA

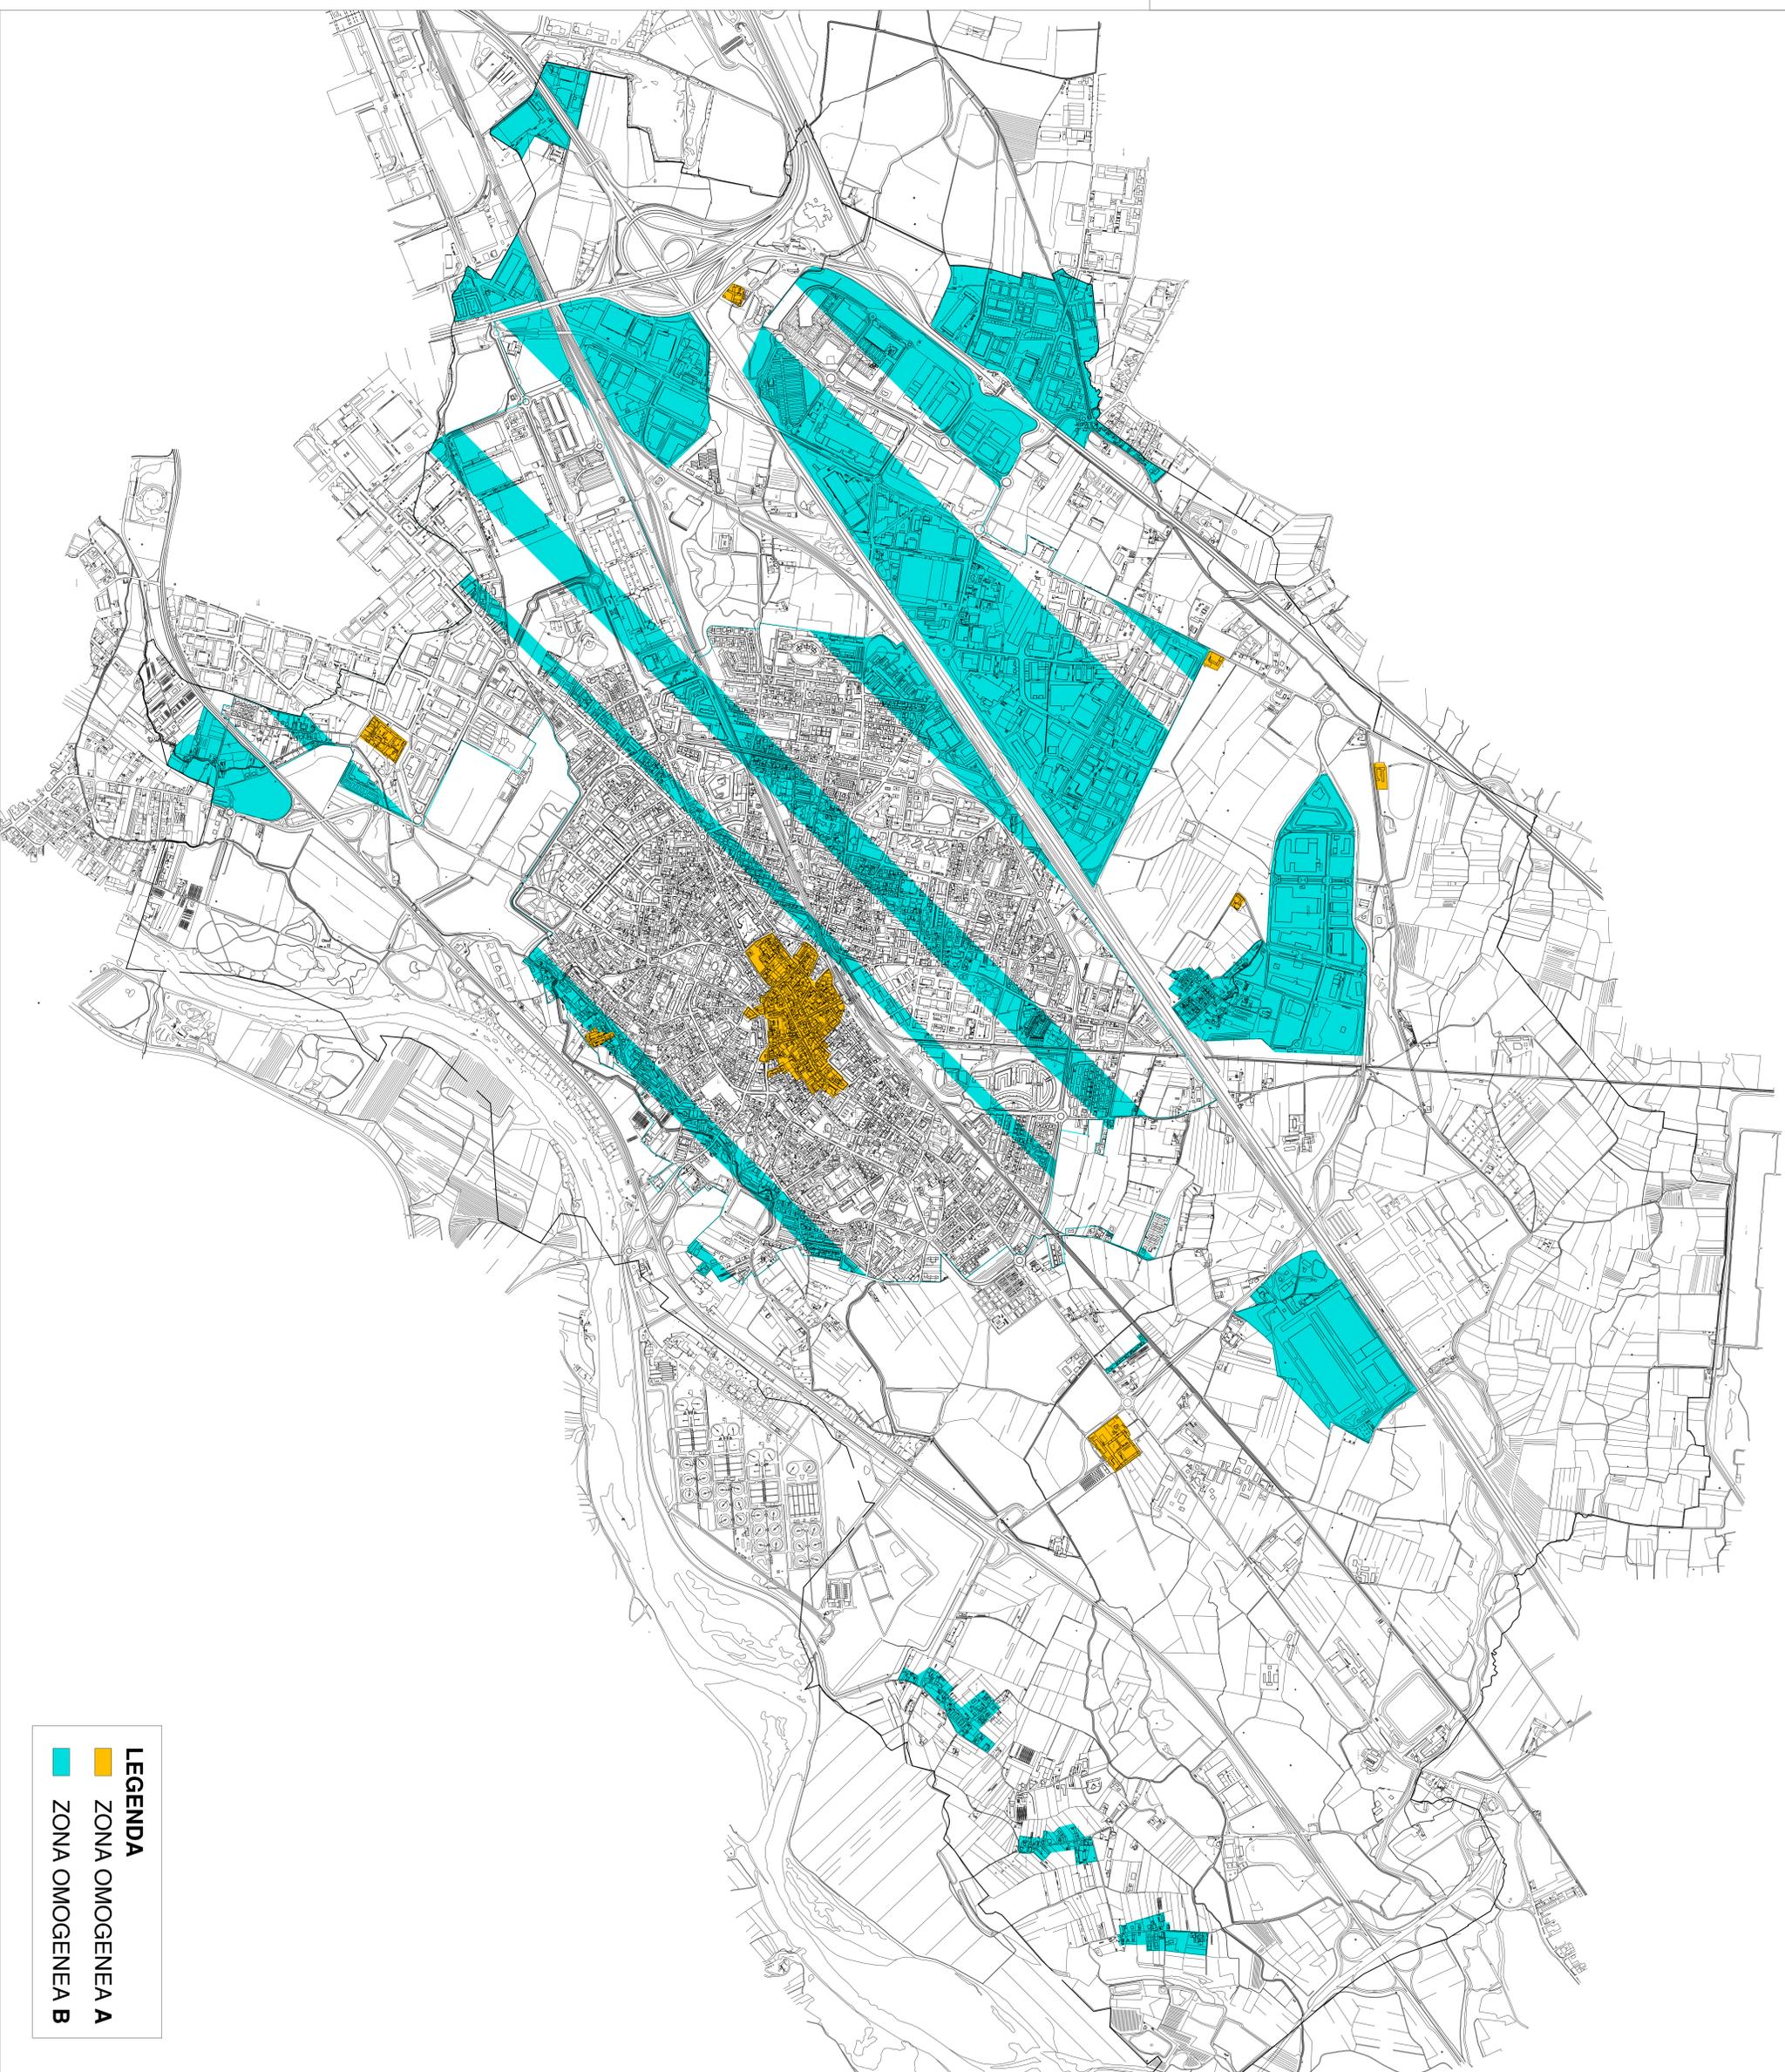

LEGENDA
■ ZONA OMOGENEA A
■ ZONA OMOGENEA B